



Átök samþykkt 9.16. 1982
 RAÞVEITU HAFNARFJARDAR
 Hilbert Þurðsson

Húsvéita nr. 2817 Teikning nr. 2045
 Samþykkt þ. 14.6. 1982
 f.h. RAÞVEITU HAFNARFJARDAR
 Efirliitsmaður rathlagna

Styrtingar

- Málstraumur rofa og Tengla sé 10A
 - Pipur 9/8 úr 1.5²
 - Hæð rofa sé 110 cm frá gólfi
 - Hæð Tengla sé 20 cm " " "
 - Þalattafla sé NR 114 frá J.B.P. eða samsvarandi
 - Greini tafla sé NR. 112 " " " " "
- } nema
aimars
sé
getið

- Ljós bilgeymsla.
- Hústaropari
- Tengill bíltekur
- Ljós annalyr, skali, geymsla.
- Ljós, stofur
- " " eldhnú
- Tengill uppþvöklavél
- " " þakarofn
- " " þvötlavél
- " " þurrkari
- " " eldavél

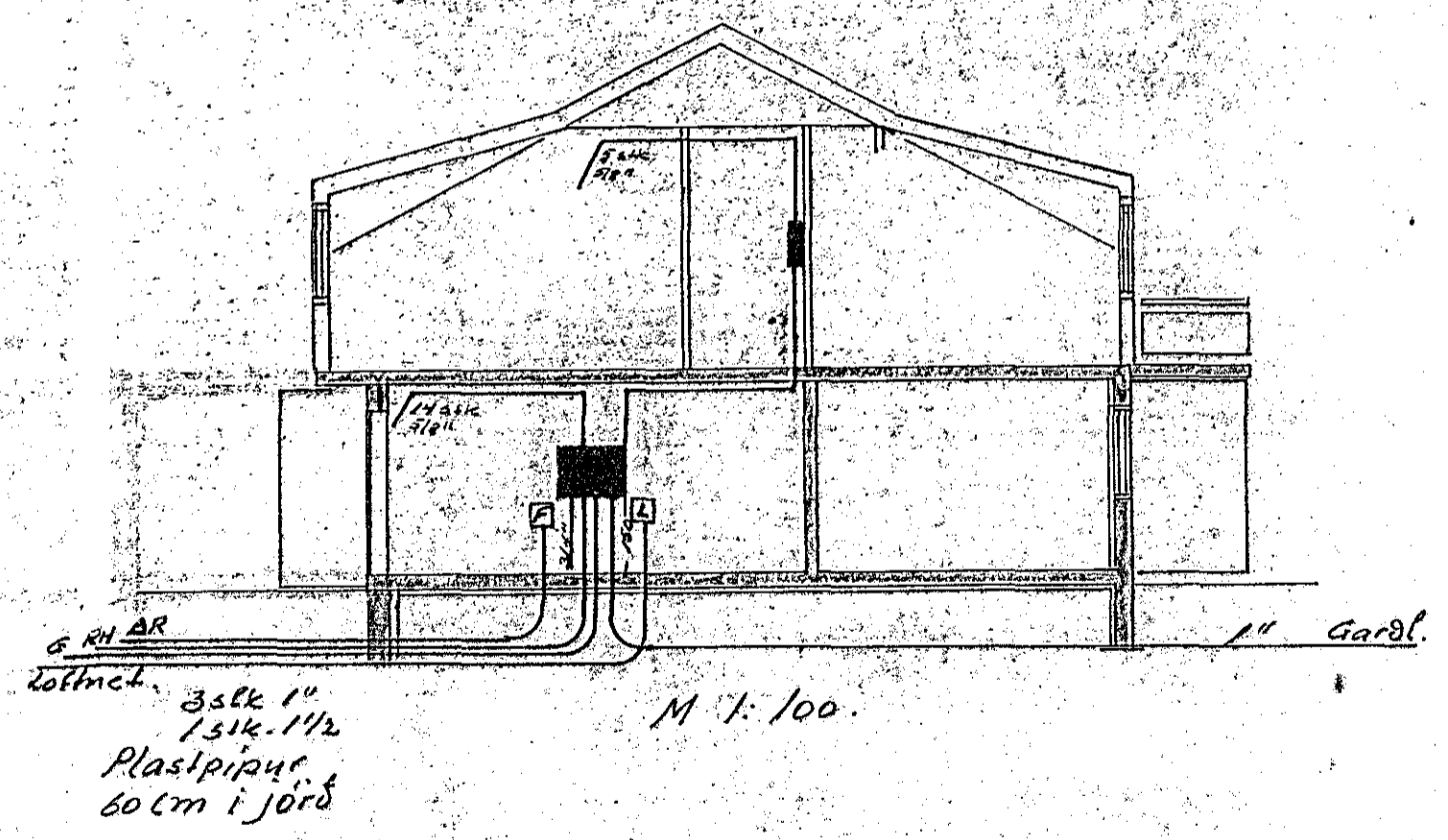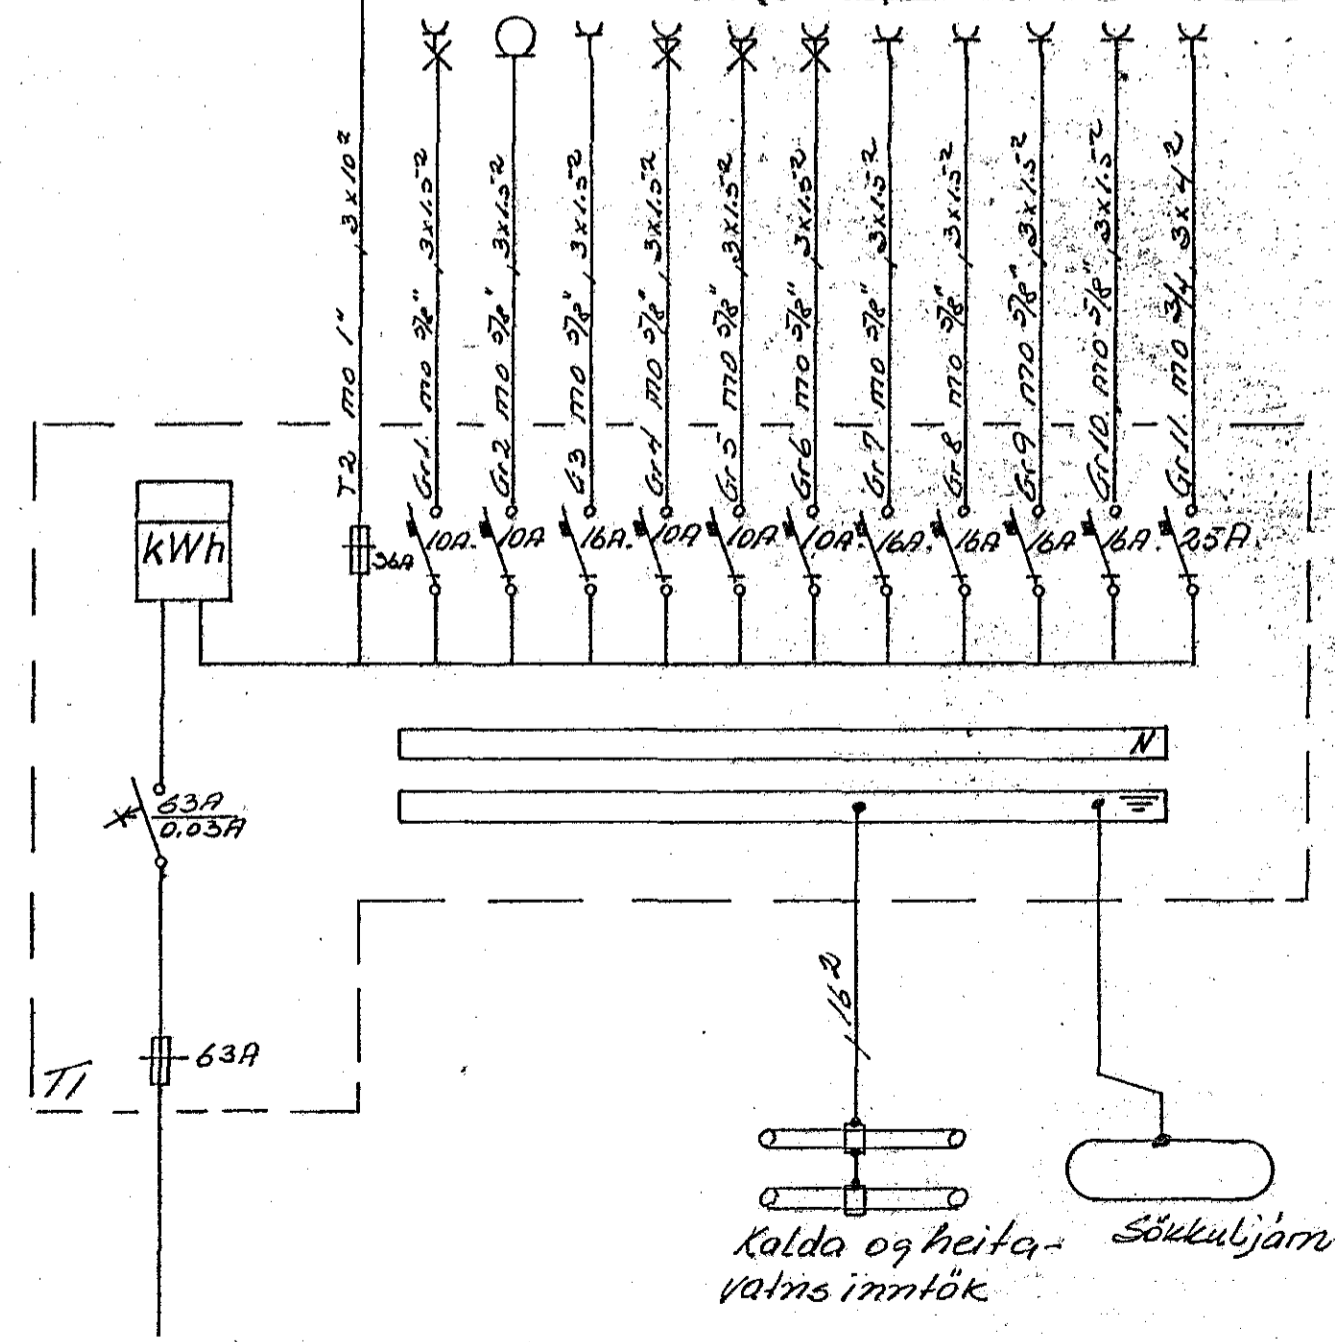

Breytingar	NO	Dags	Mafr	
				Jens Eversson 5.52829
				Stekkljarnammur 1. H.E.T. þ.e.s. 21.
				M. 1:500. 1:100
				Éinlindu, afslökku og Bl. 1 af 2
				Mai 1982
				Þversk. myndir 76.