



ATH


STAÐSETNING Á SPERRUM RÆÐST
AF STAÐSETNINGU GLUGGA
MESTA LEYFILEGA BIL MILLI
SPERRA ER 75 cm.
SPERRUR SEM SÝNDAR ERU HEILAR
FRÁ VEGG OG UPP Í MÆNI MÁ
SKEYTA SAMAN Á LÍMTRÉBITUM EINS
OG SÝNT ER Á SÉRMYND 2. TEIKN. 1.4
SNID A - A SJÁ TEIKN. 1.4

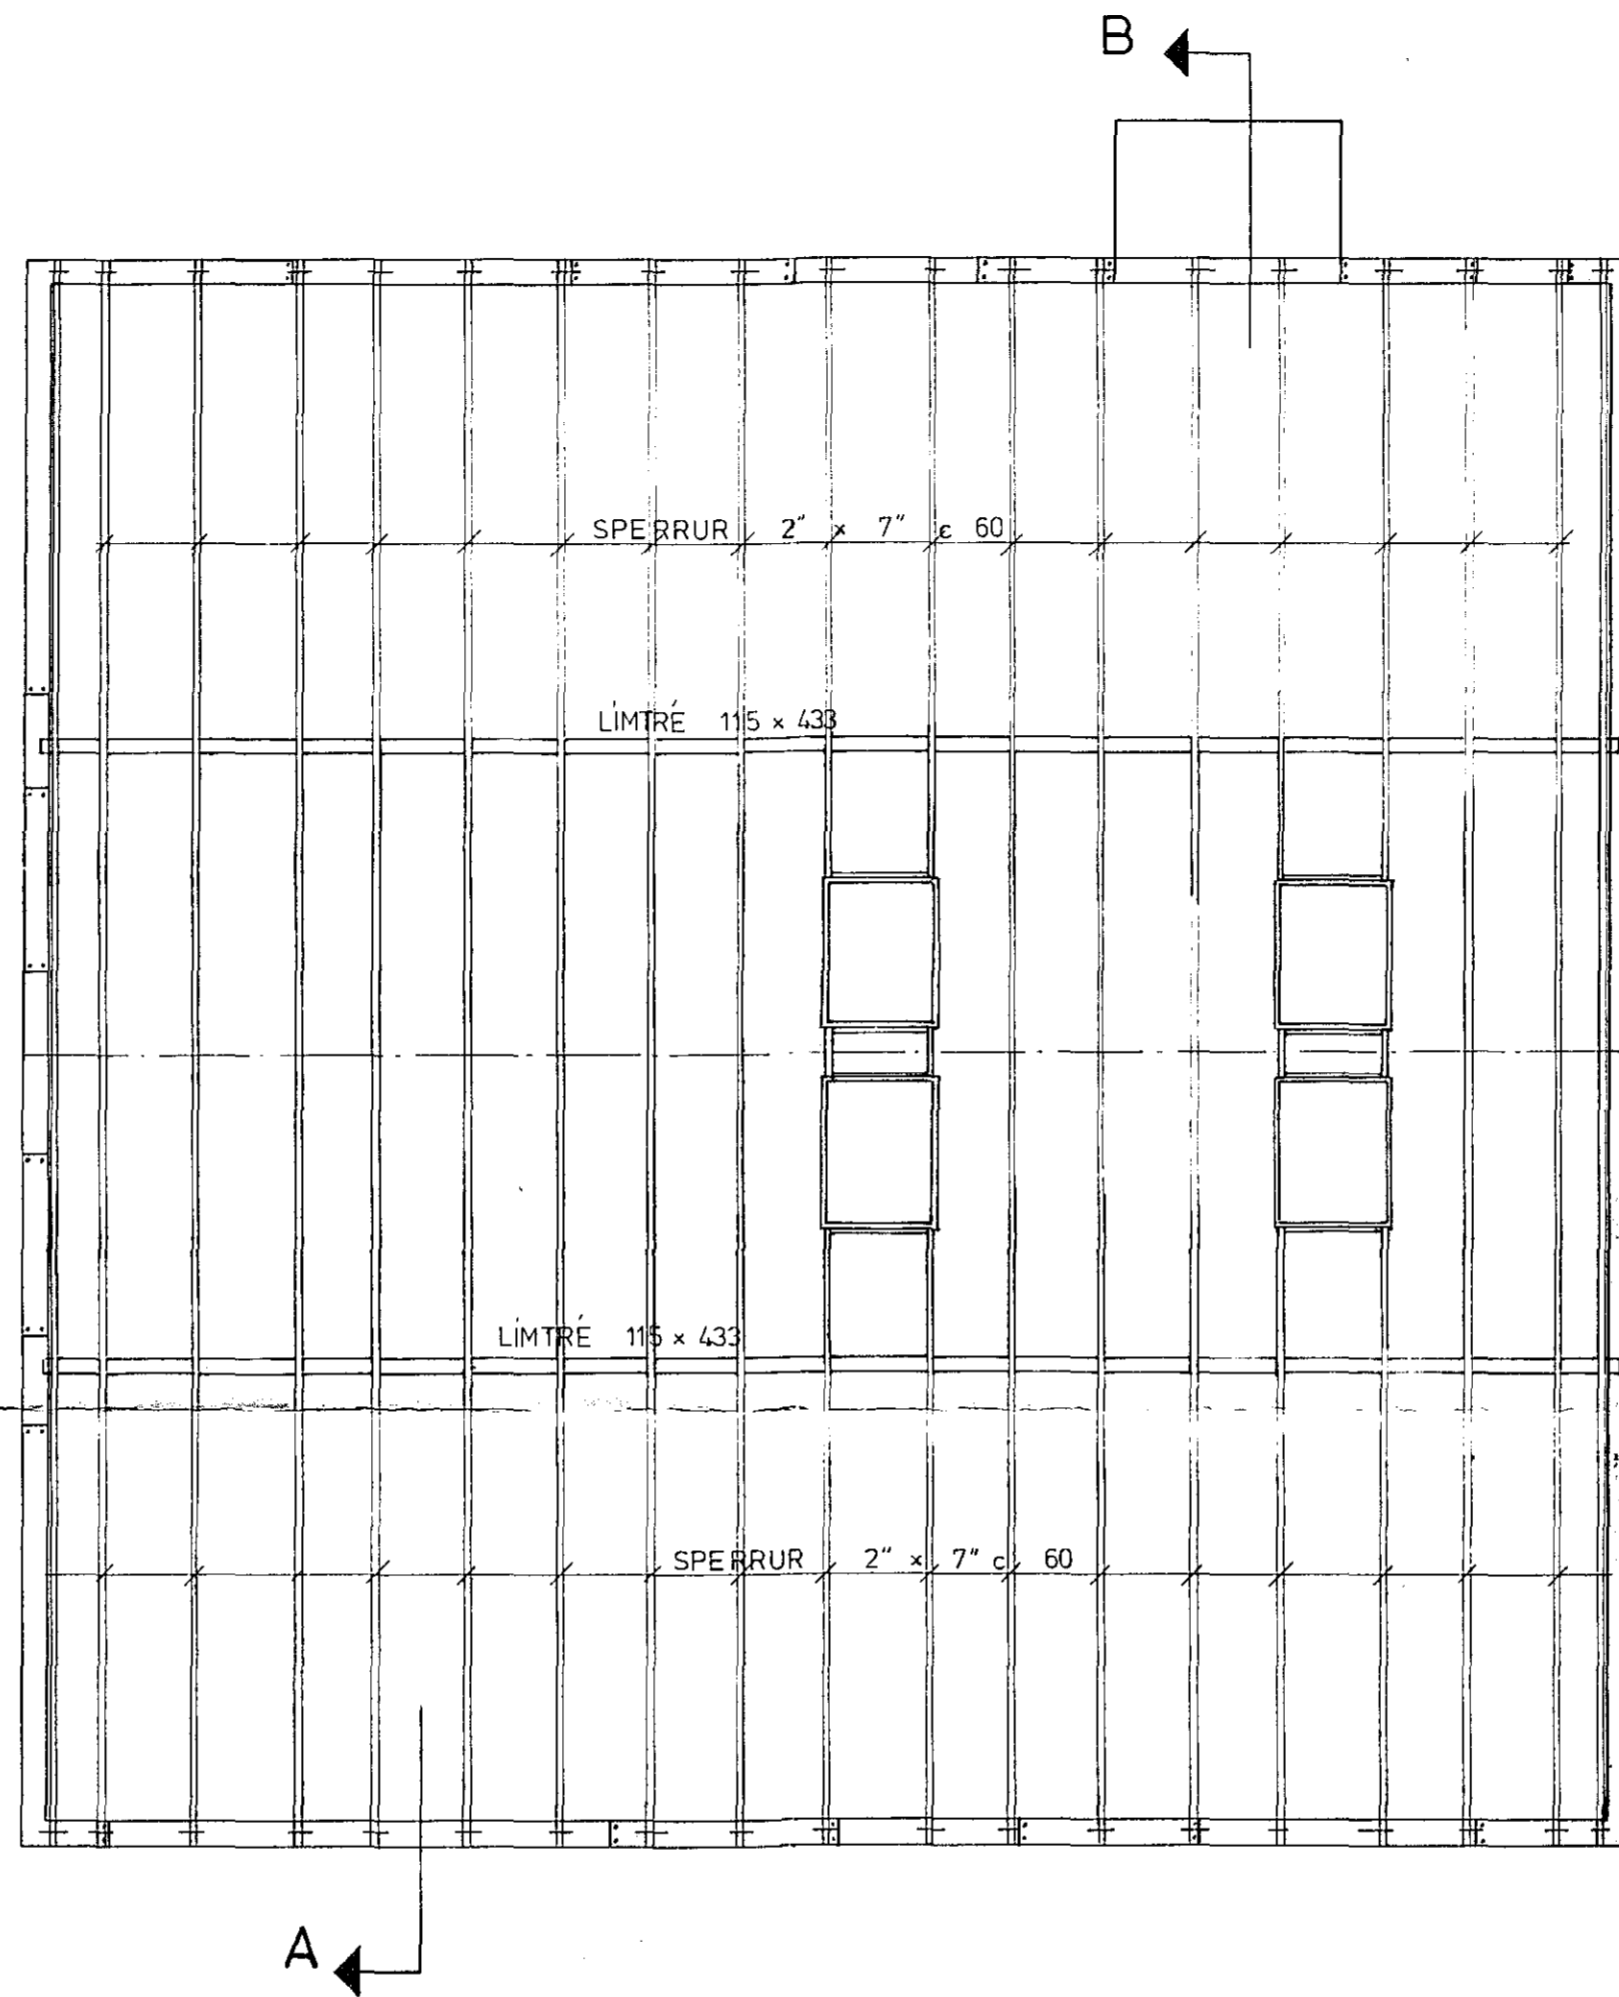


GRUNNMYND 1 : 50

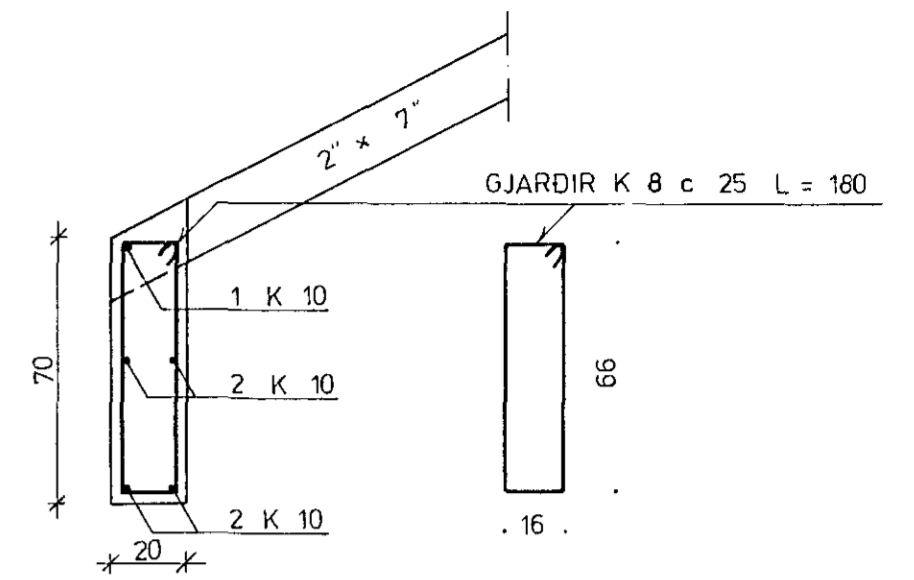

SNID A 1 : 20

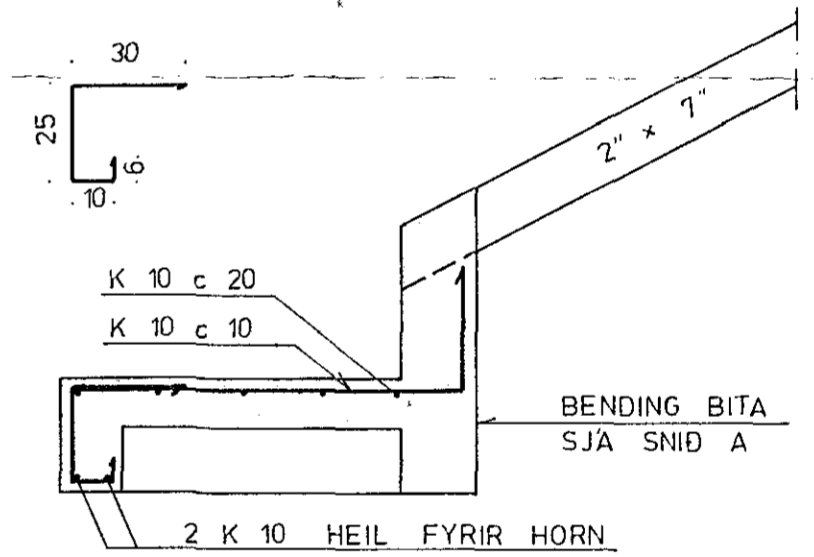

SNID B 1 : 20

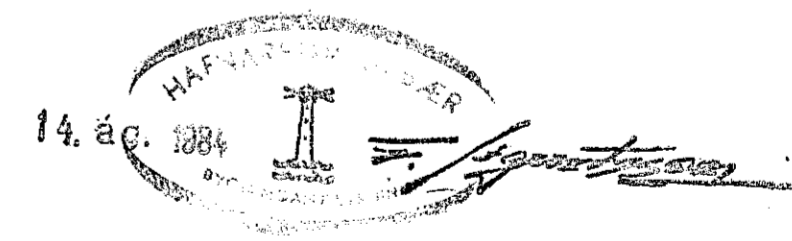

SKÝRINGAR SJÁ TEIKNINGU NR. 1.0

STEKKJARHVAMMUR 2, HFJ.	Mælikv. 1 : 50	Verk 83016	Teikn. nr. 1.3
PAK	Hannað: Teiknað:	Yfirlarið: Samb.:	Dags. MARS '84
VERKFRÆÐIÞJÓNUSTA JÓHANNIS G. BERGÞÓRSSONAR h/f. VERKFR. MVFI HAFNARFIRÐI - SÍMAR 53315 OG 50241			