



SÉRMYND 1

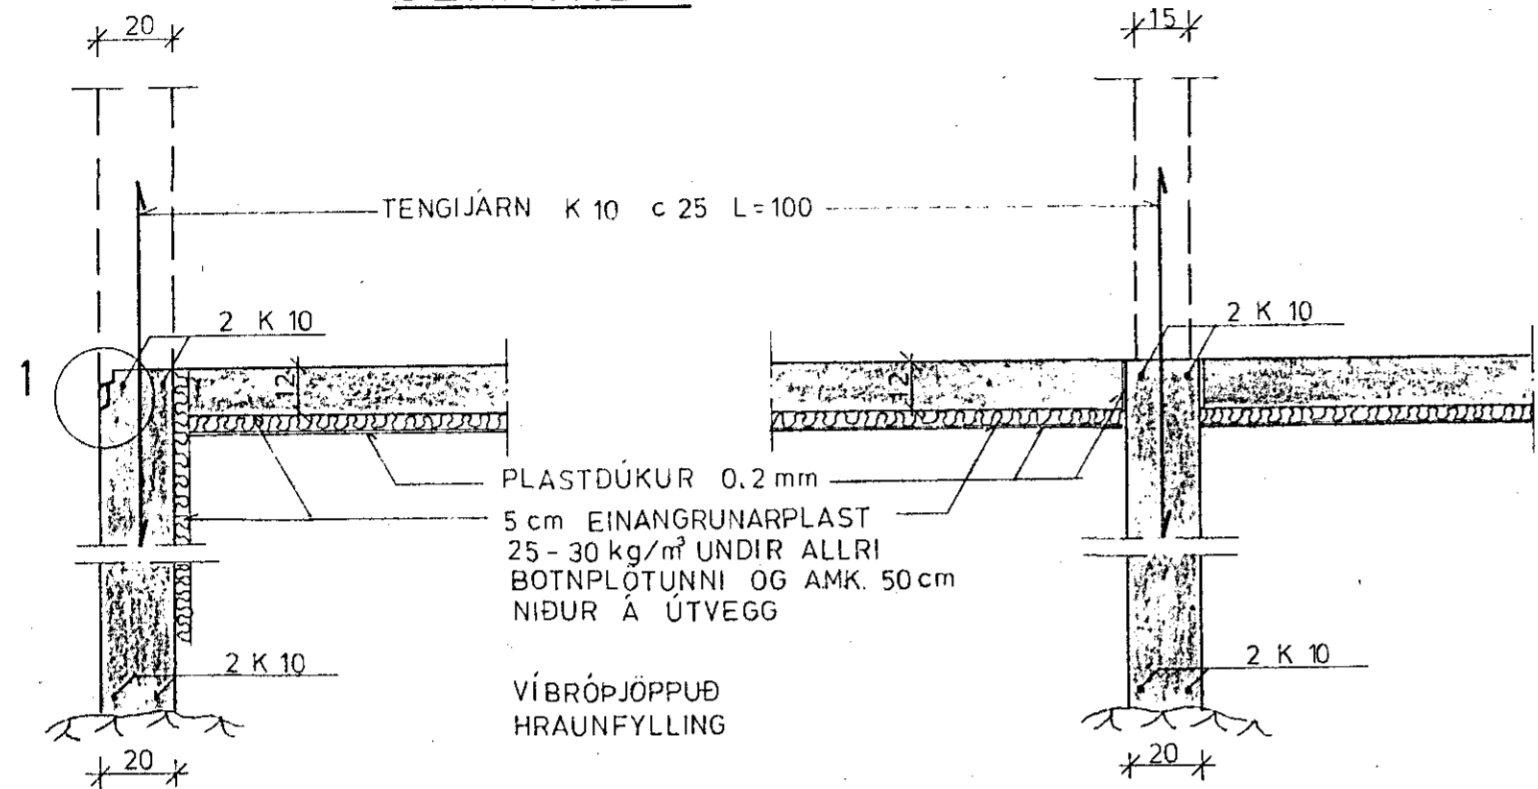


SNIÐ Í ÚTVEGGI 1:20

SNIÐ Í INNVEGGI 1:20

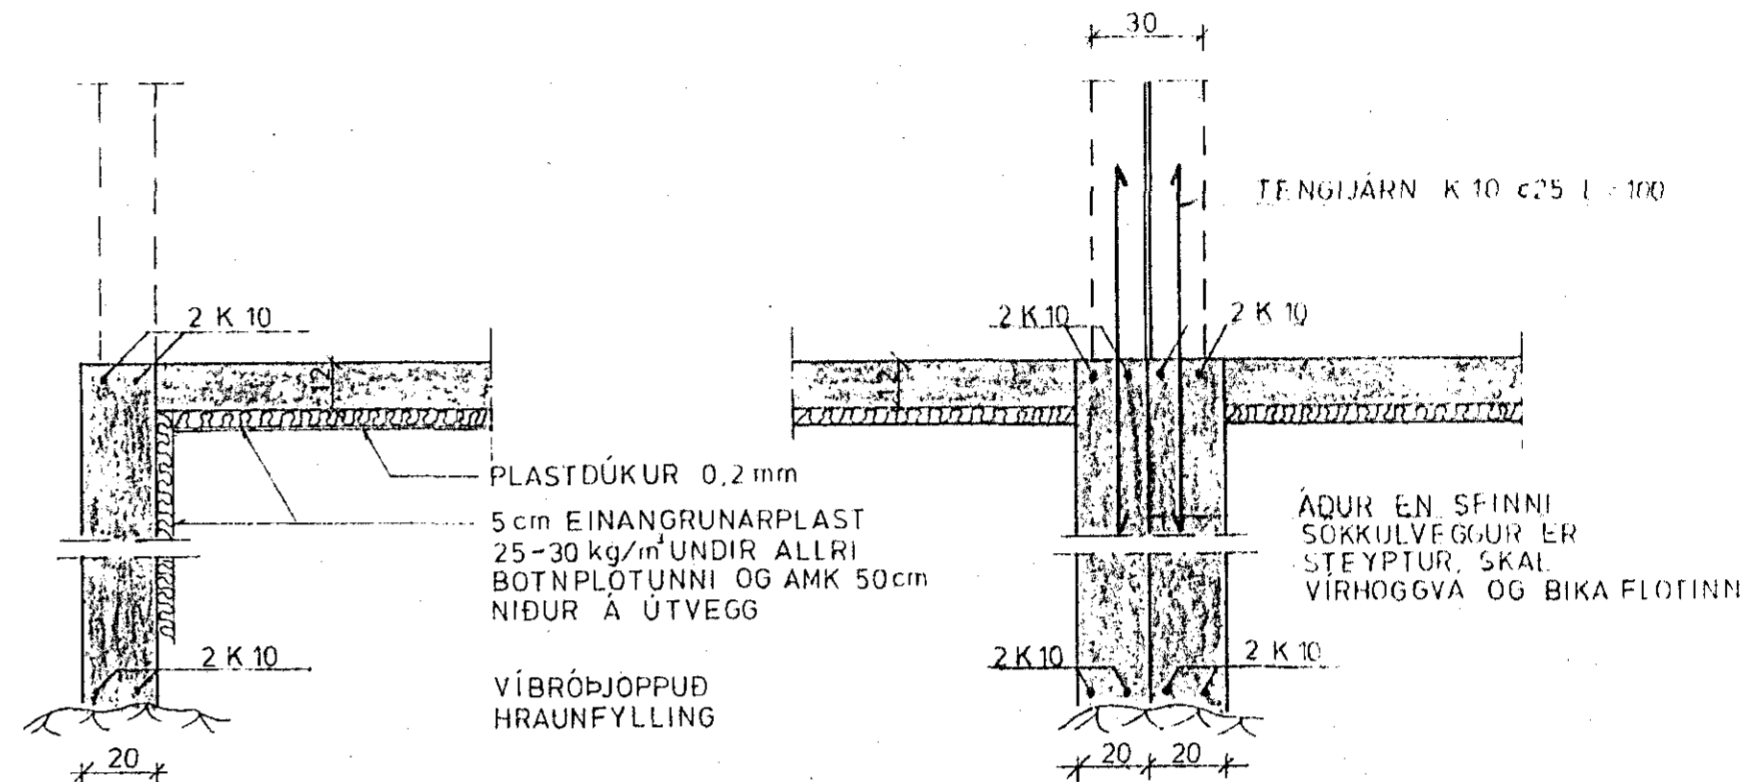

SNIÐ VIÐ DYR 1:20

SNIÐ MILLI HÚSA 1:20

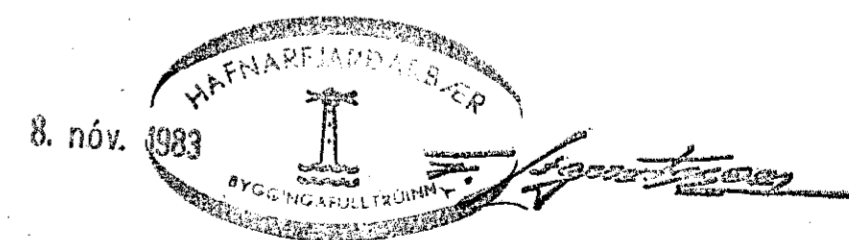

STEKKJARHVAMMUR 2, HFJ.	Mælikv. 1:20 1:10	Verk 83015 83016	Teikn nr 1.2.
SNIÐ Í UNDIRSTÖÐUR	Hannað Teiknað DV 30	Yfirarið Samp 21	Dags ÁGÚST'83
VERKFRÆÐIÞJÓNUSTA JÓHANNS G. BERGÞÓRSSONAR h/f.			
VERKFR. MVFI		HAFNARFIRDI SIMAR 53315 OG 50241	