



LA FAN...
 ...

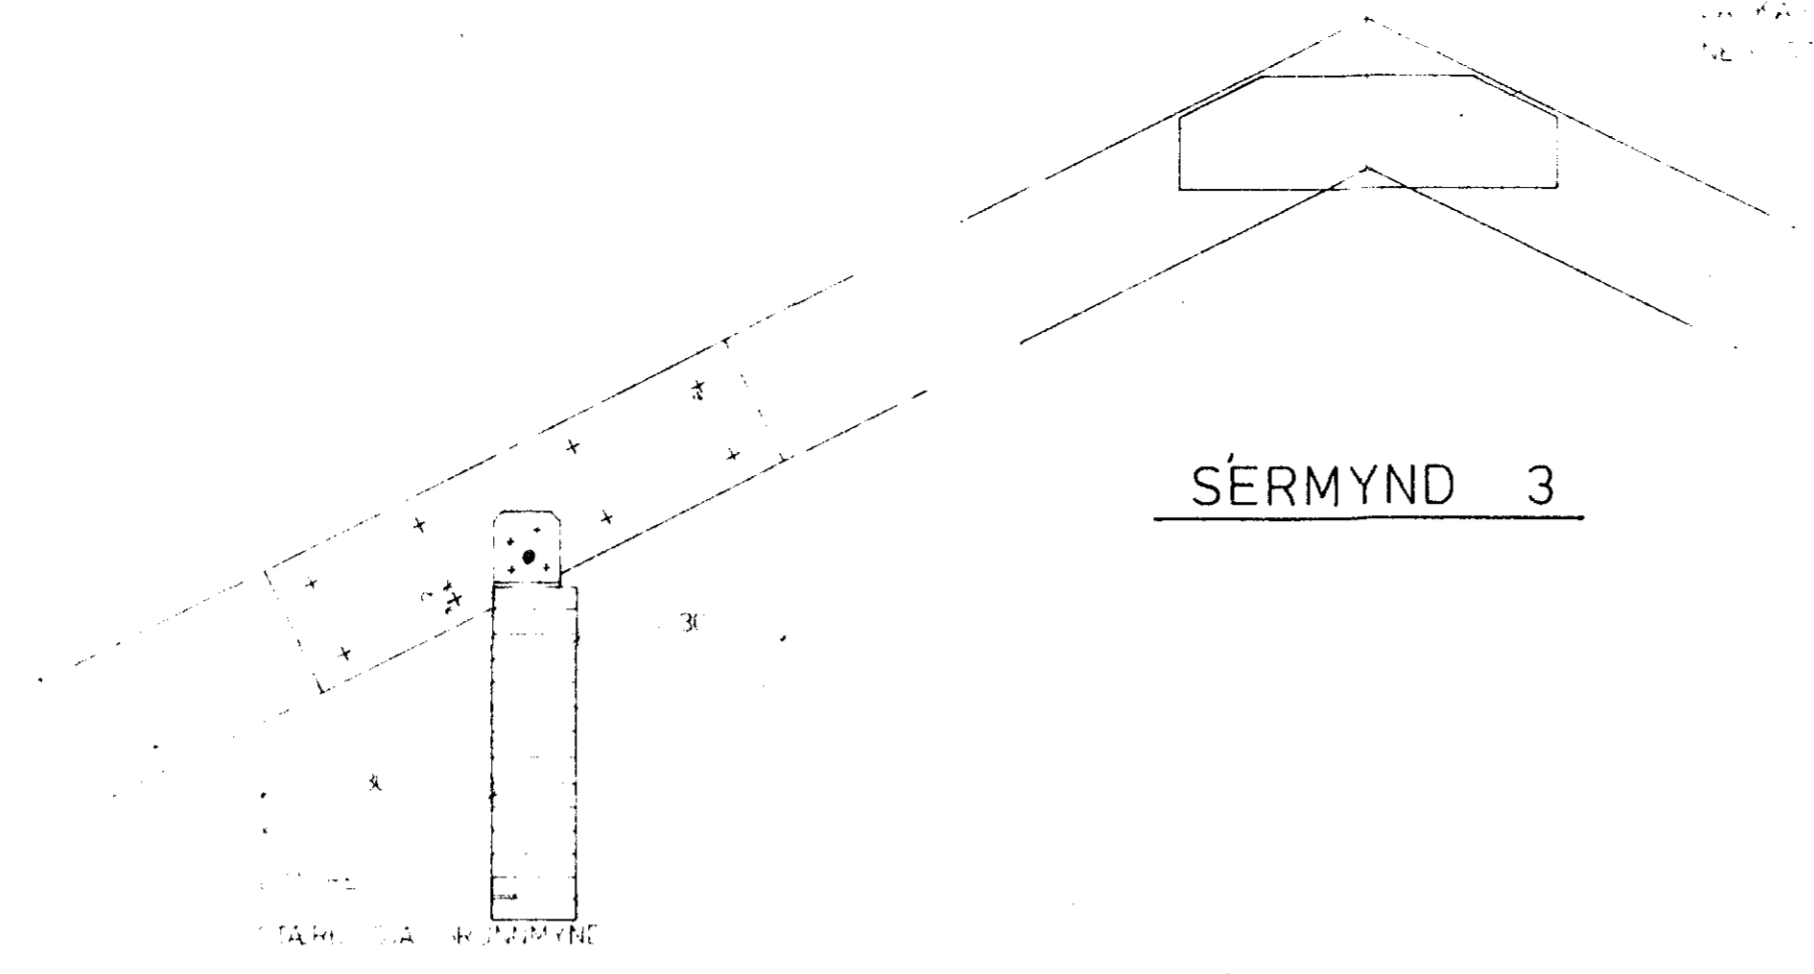


SÉRMYND 3

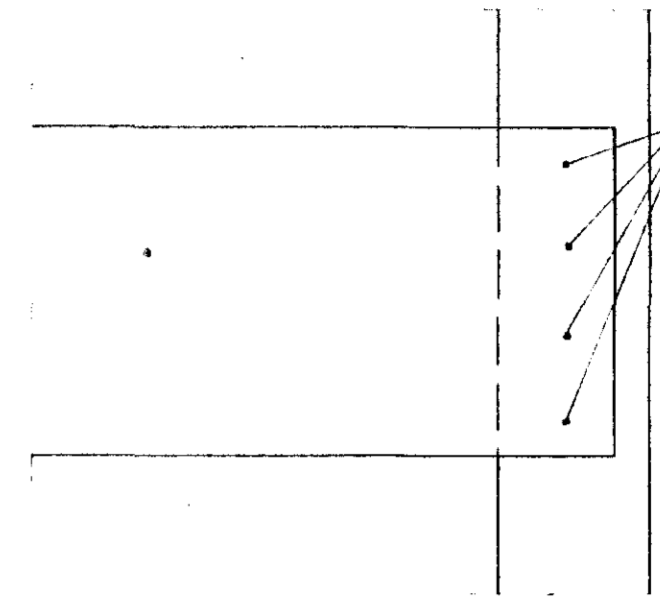


4 TEINAR K 10 L = 40 cm
 BORIST 'I GEGNUN
 LÍMTRÉSENDA

ATH
 3 TEINAR K 10 L = 100 cm
 KOMI 'I VEGG YFIR
 LÍMTRÉSENDA, OG BEYGIST
 NIÐUR 'I VEGG.

FESTING 'A LÍMTRÉ 'I VEGG

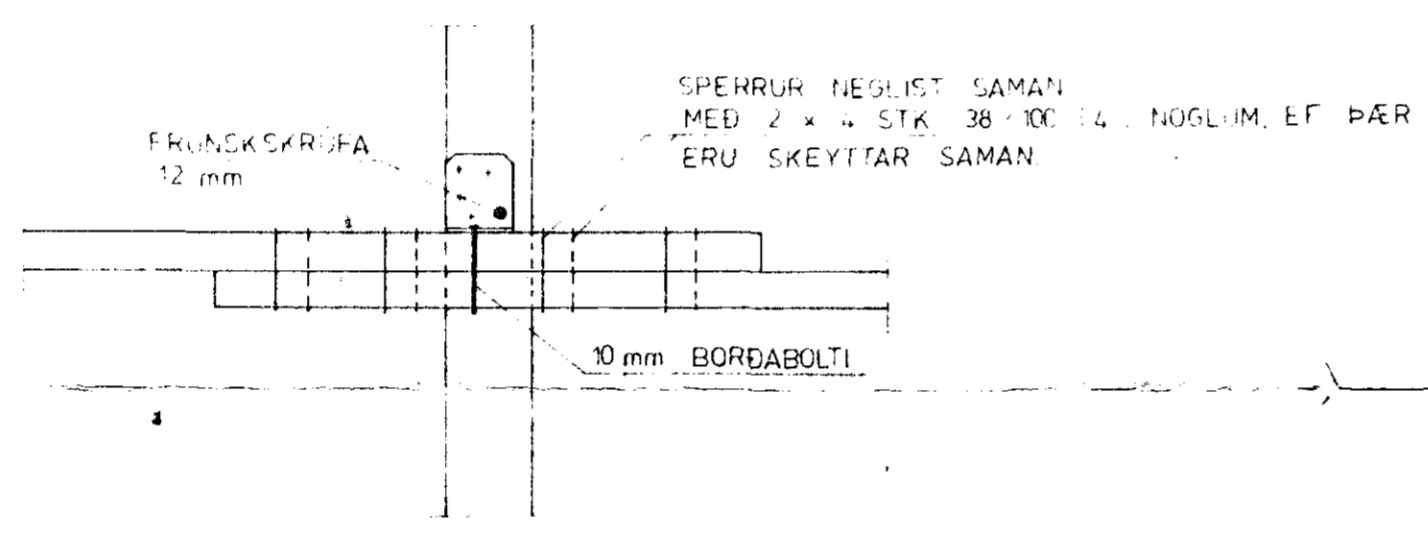


SÉRMYND 2

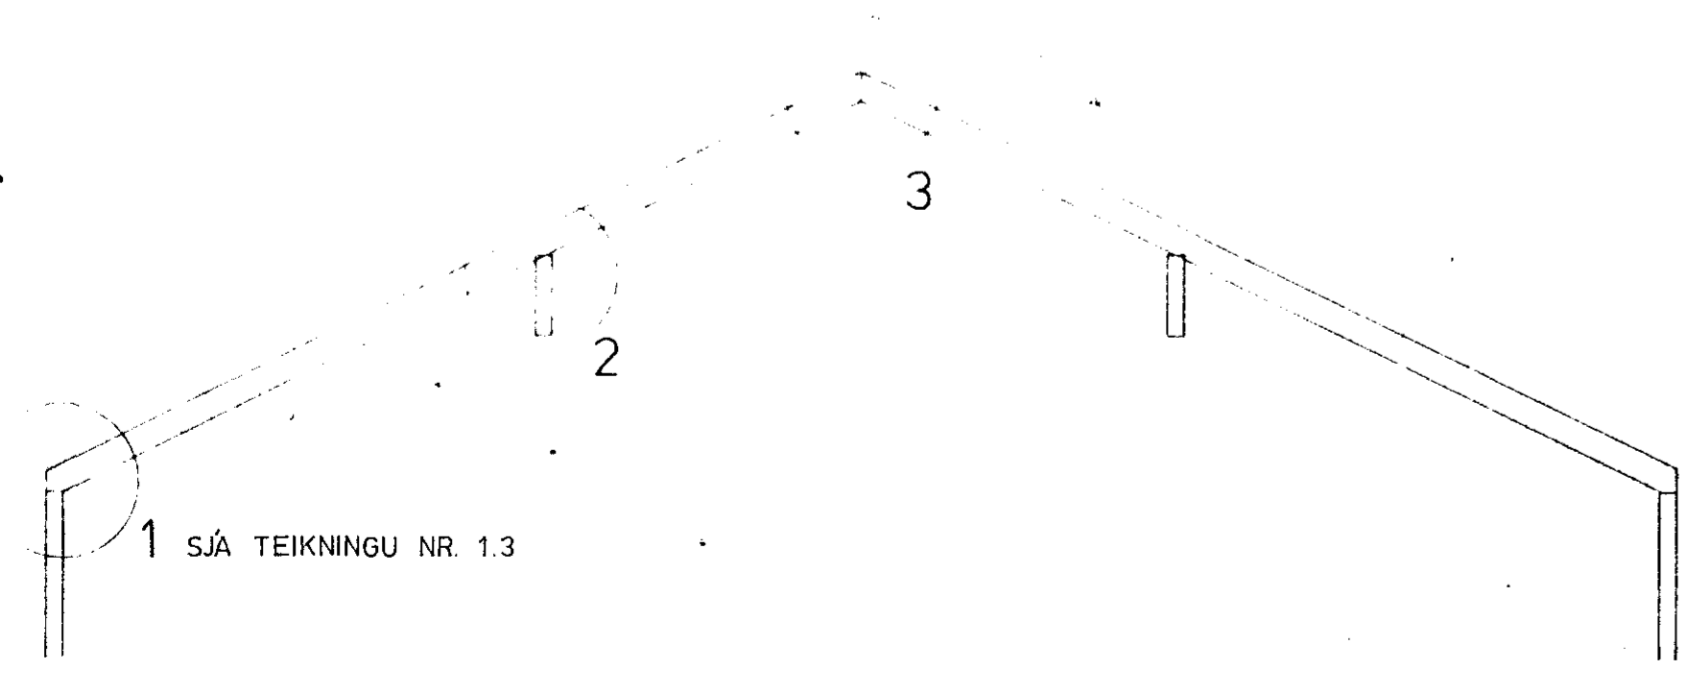

SNID A - A 1:50

1 SJÁ TEIKNINGU NR. 1.3

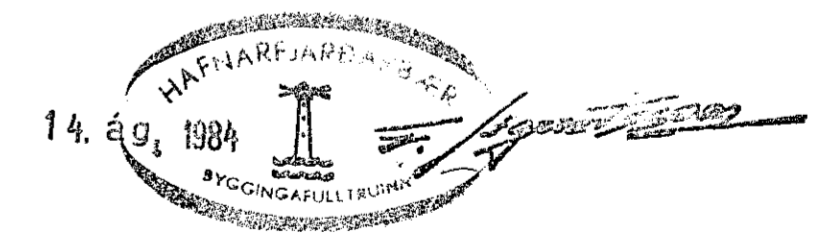

SKÝRINGAR SJÁ TEIKNINGU NR 10

STEKKJARHVAMMUR 2, HFJ.	Mælikv 1 10 1 50	Verk 8301	Tekn. nr. 14
	Hannað Teiknað	Yfirfarið Samb.	Dags. MARS '84
VERKFRÆÐIÞJÓNUSTA JÓHANNS G. BERGPÓRSSONAR h/f.			
VERKFR. MÝFL		HAFNARFIRÐI - Símar 53315 OG 50241	