



SNID A 1:20

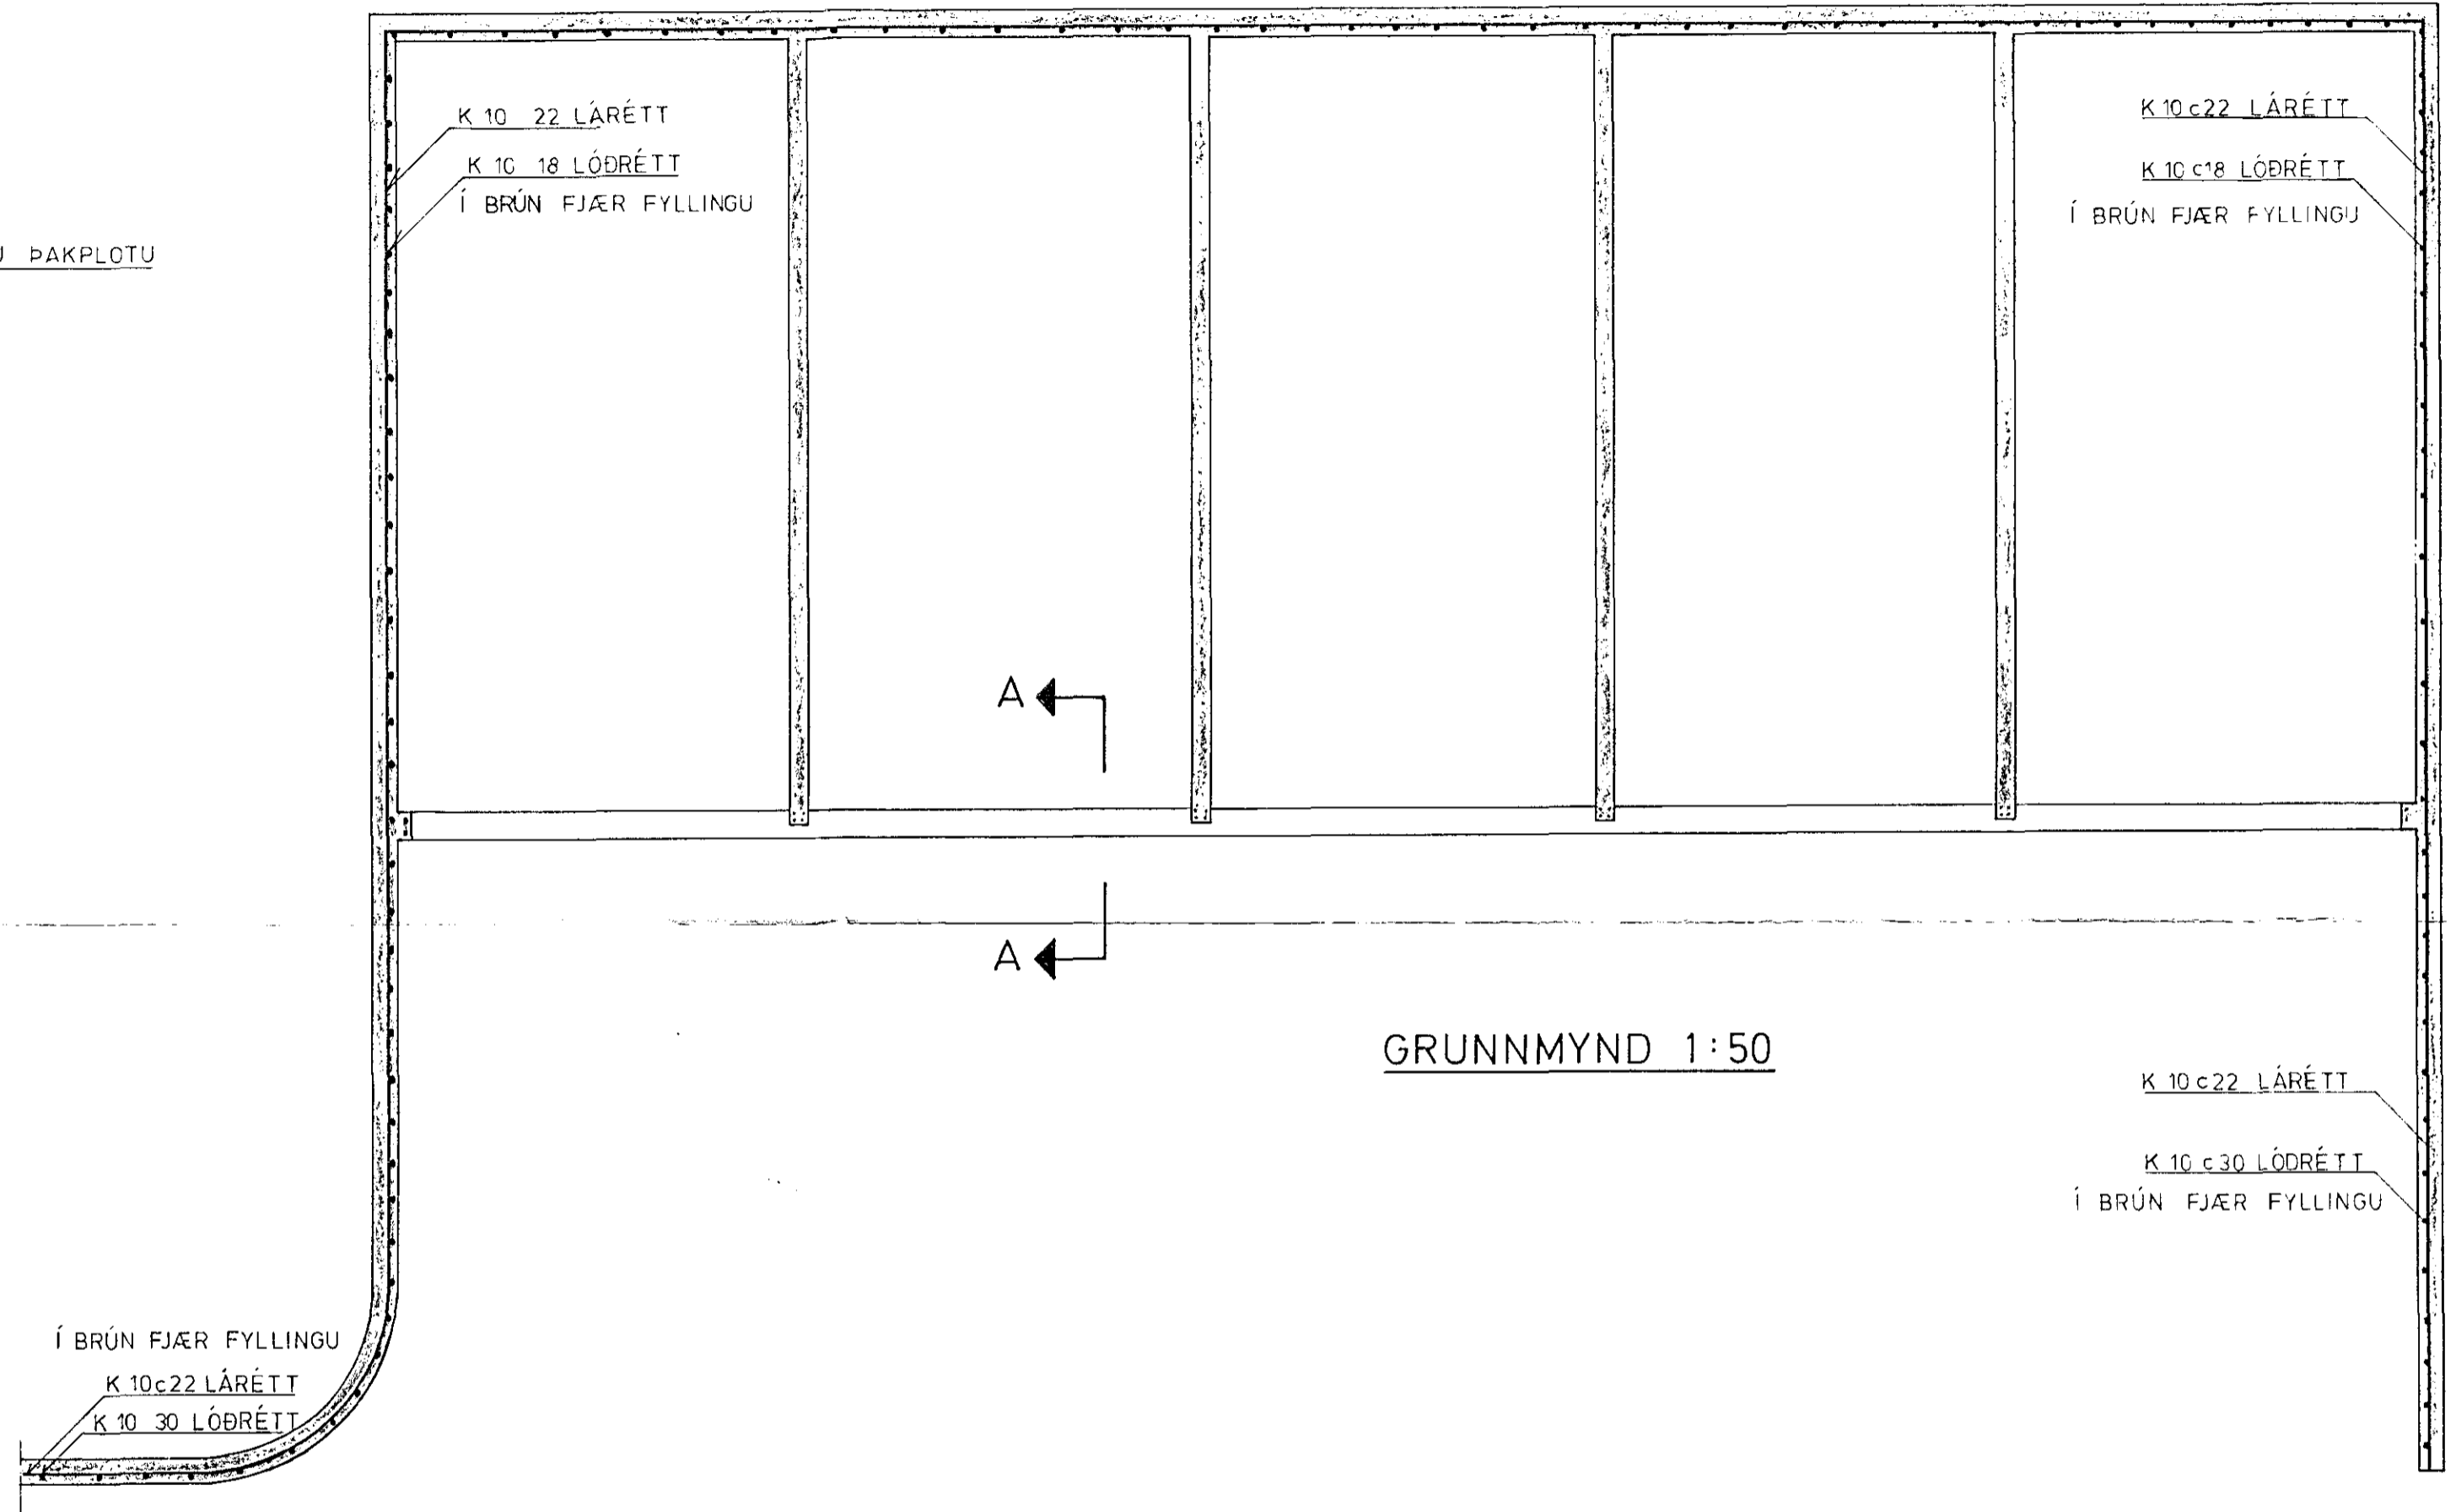

GRUNNMYND 1:50

Í BRÚN FJÆR FYLLINGU
K 10 c22 LÁRÉTT
K 10 30 LÓDRÉTT

K 10 c22 LÁRÉTT
K 10 c30 LÓDRÉTT
Í BRÚN FJÆR FYLLINGU

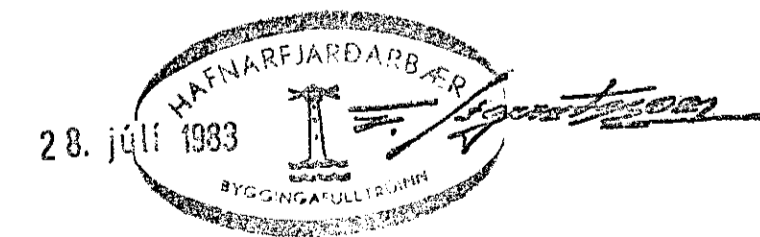

STEKKJARHVAMMUR 2-10, HFJ.	Mælikv. 1:50 1:20	Verk 83016	Teikn nr 1.3.
JÁRN Í VEGGI BÍLSKÚRA.	Hannað Teiknað OV OV	Yfirfarið Samp. OV	Dags. JÚNÍ '83
VERKFRÆÐIÞJÓNUSTA JÓHANNIS G. BERGÞÓRSSONAR h/f.			
VERKFR. MVFI		HAFNARFIRDI - Símar 53315 OG 50241	