




SÉRMYND 1

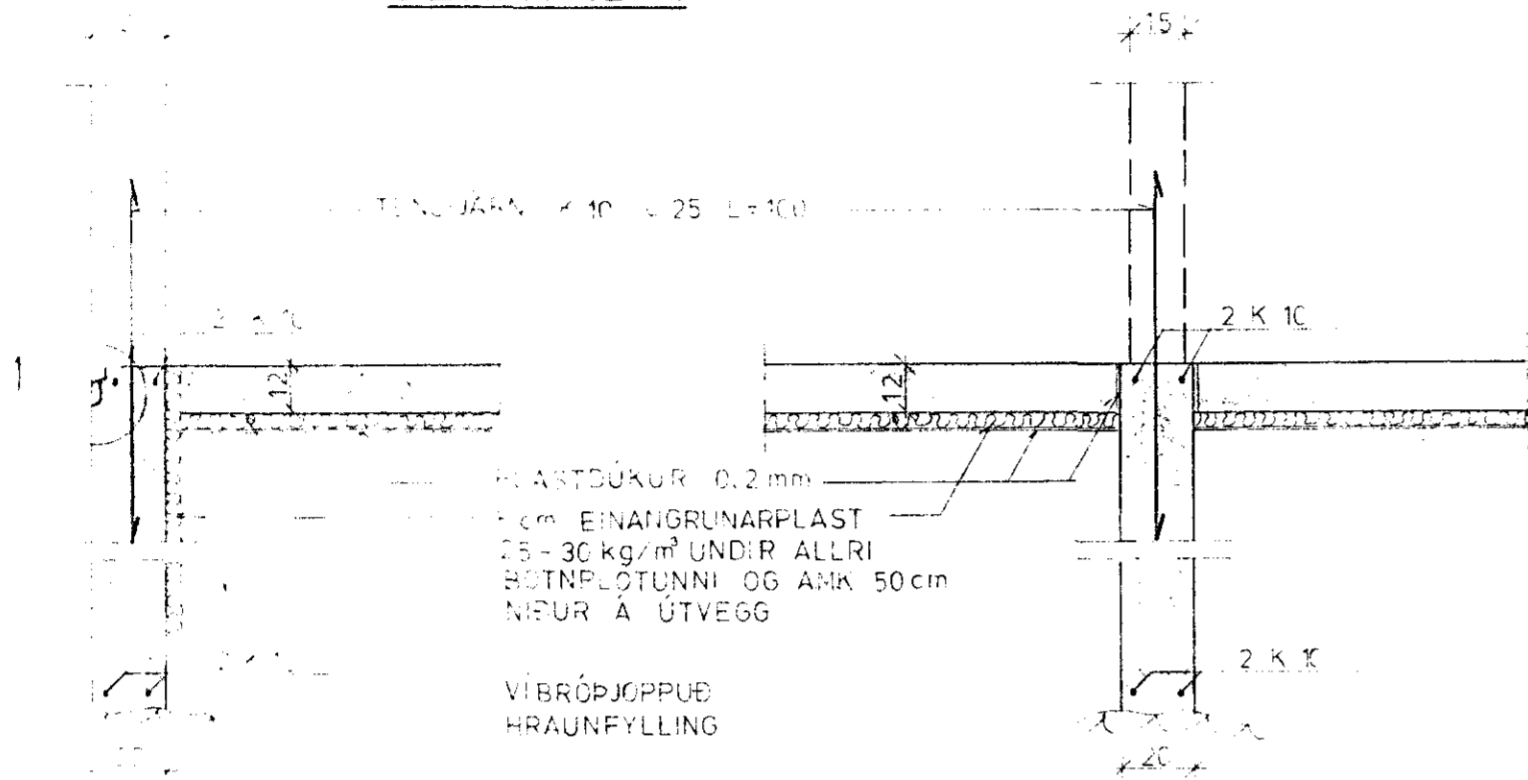


SNIÐ Í ÚTVEGGI 1:20

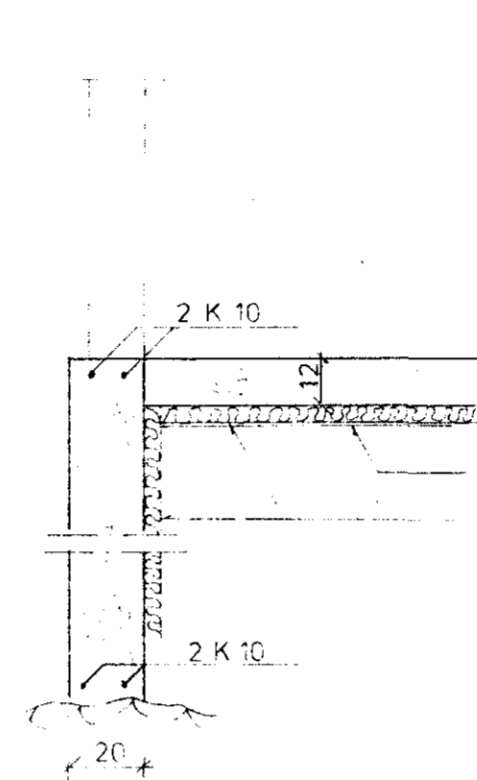

SNIÐ VIÐ DYR 1:20

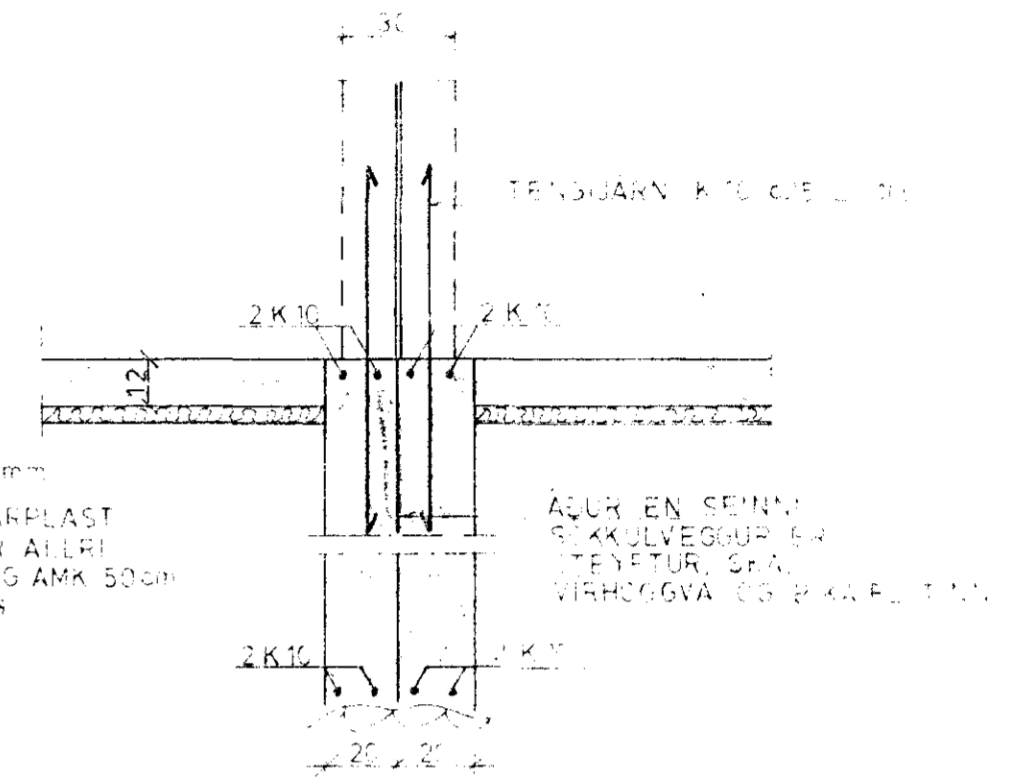

SNIÐ MILLI HÚSA 1:20

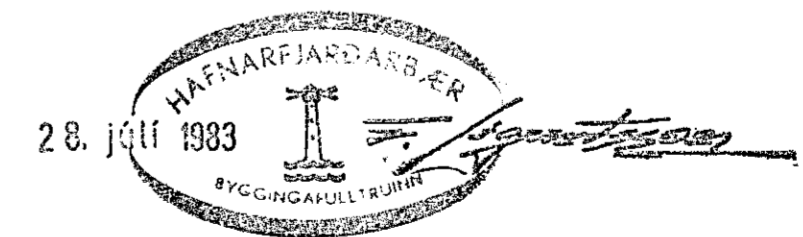

STEKKJARHVAMMUR 2-10 HFJ 1.2
 SNIÐ Í UNDIRSTÖÐUR 0.V. 0.V.
 VERKFRÆÐISJONUSTA JOHANNIS G. BERGSSONAR F.