




SÉRMYND 1

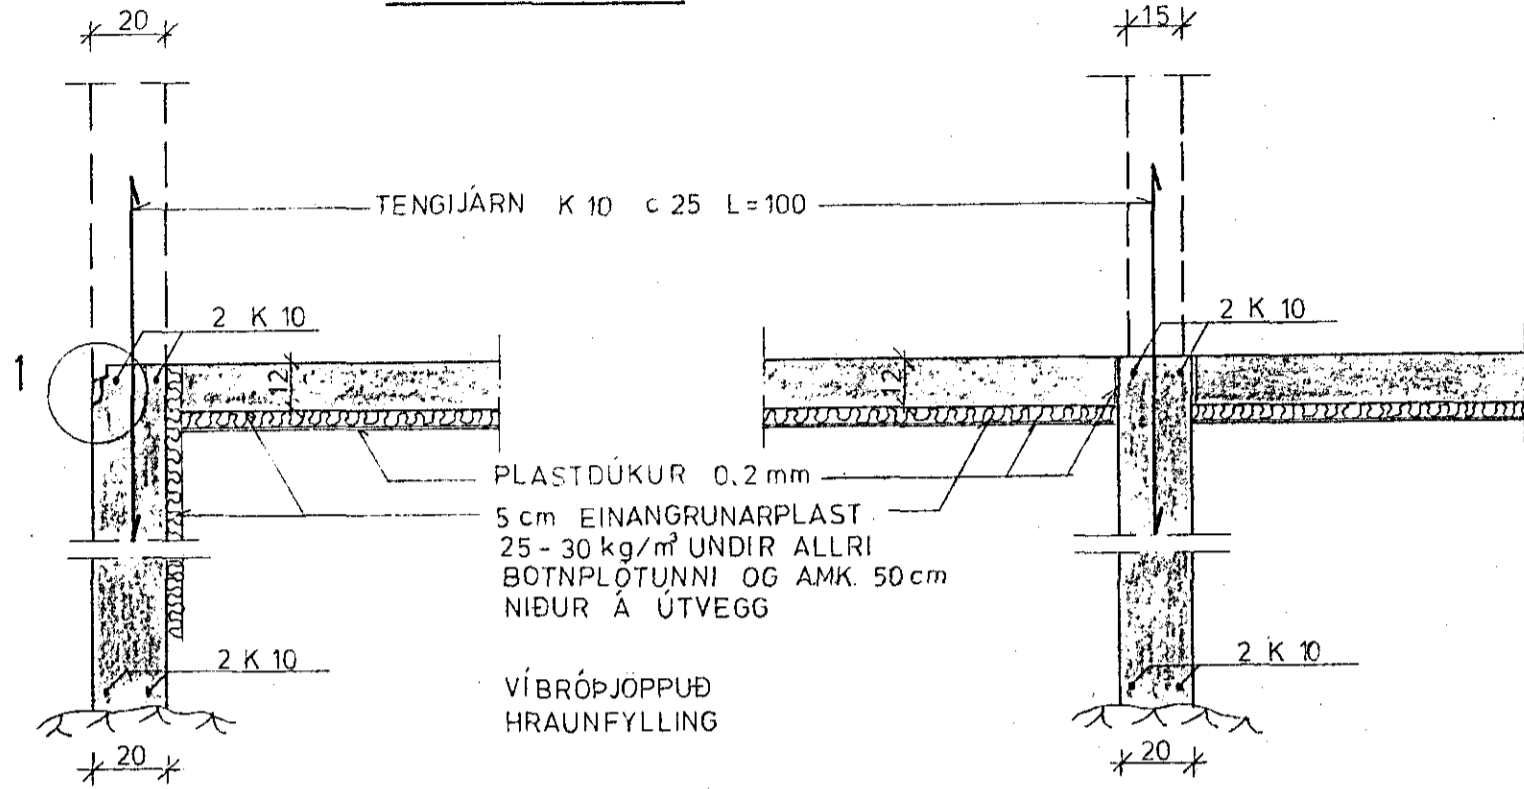


SNIÐ Í ÚTVEGGI 1:20

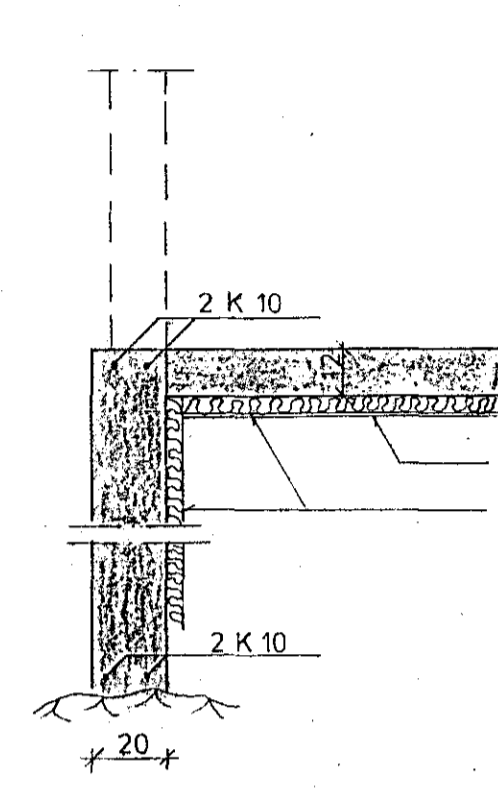

SNIÐ VIÐ DYR 1:20

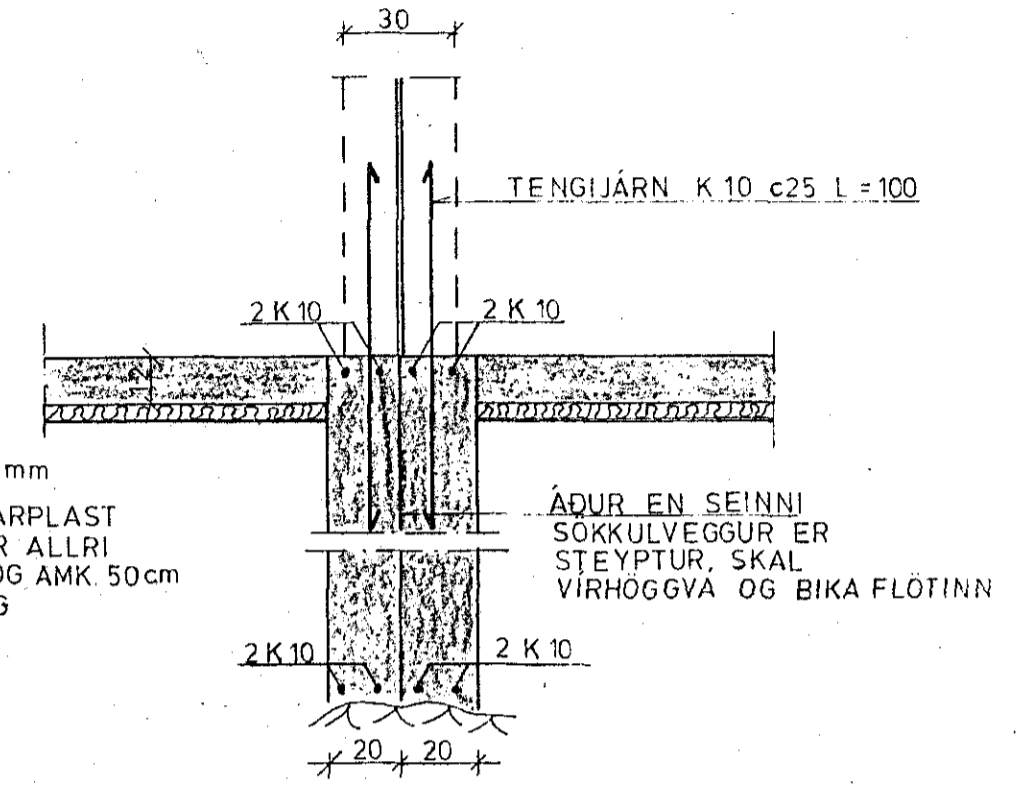

SNIÐ MILLI HÚSA 1:20

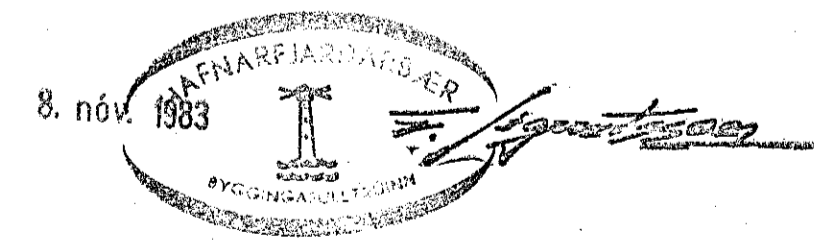

STEKKJARHVAMMUR 4, HFJ.	Mælikv. 1:20 1:10	Vark 83015 83016	Teikn. n. 1.2.
SNIÐ Í UNDIRSTÖÐUR	Hannað Teiknað	Yfirtalað Sannp.	Dagur AGÚST '83
VERKFRÆÐIÞJÓNUSTA JÓHANNS G. BERGÞÓRSSONAR h.f. VERKFR. MVF. HAFNARFIRÐI - SIMAR 53315 OG 53214			