



GRUNNMYND 1:50

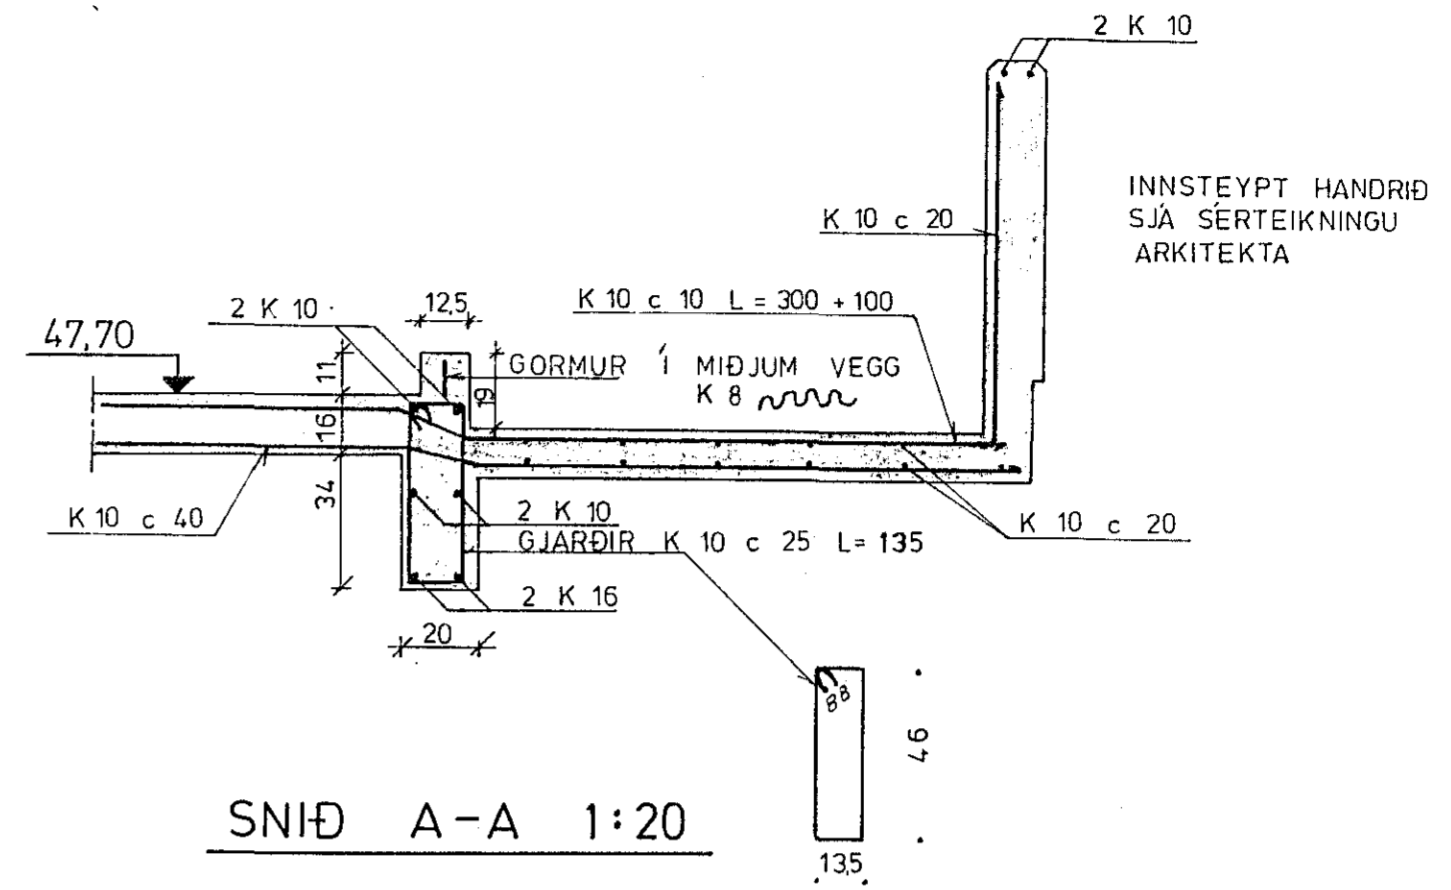

SNID A-A 1:20

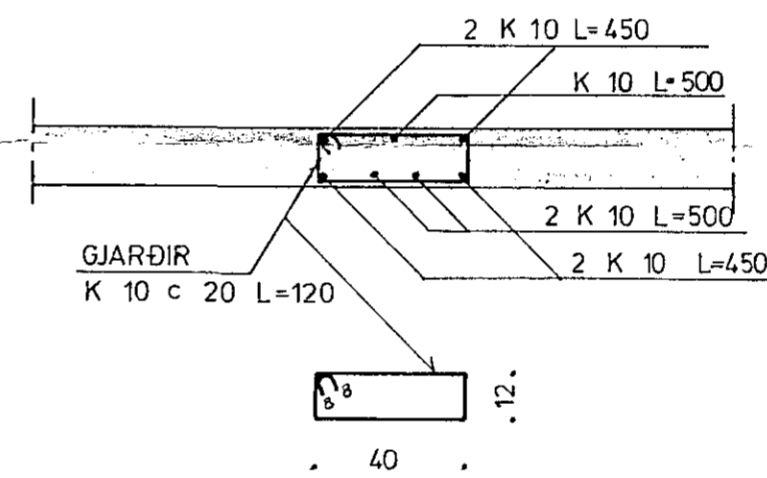

SNID B-B 1:20

27. apríl 1984

SKÝRINGAR SJÁ TEIKN. NR. 1.0

STEKKJARHVAMMUR 4, HAFN.	Mælikv. 1:50	Verk 83016	Teikn. nr. 1.3
PLATA YFIR JARÐHÆÐ	Hannað: Teiknað: <i>[Signature]</i>	Yfirfarjað: Samb. <i>[Signature]</i>	Dags. DES. '83
VERKFRÆÐIÞJÓNUSTA JÓHANNS G. BERGÞÓRSSONAR h/f. VERKFR. MVFI HAFNARFIRÐI - SÍMAR 53315 OG 50241			