



VIÐ MÁLSETNINGU GLUGGAOPA
SKAL NOTA GLUGGATEIKNINGU
ARKITEKTA.

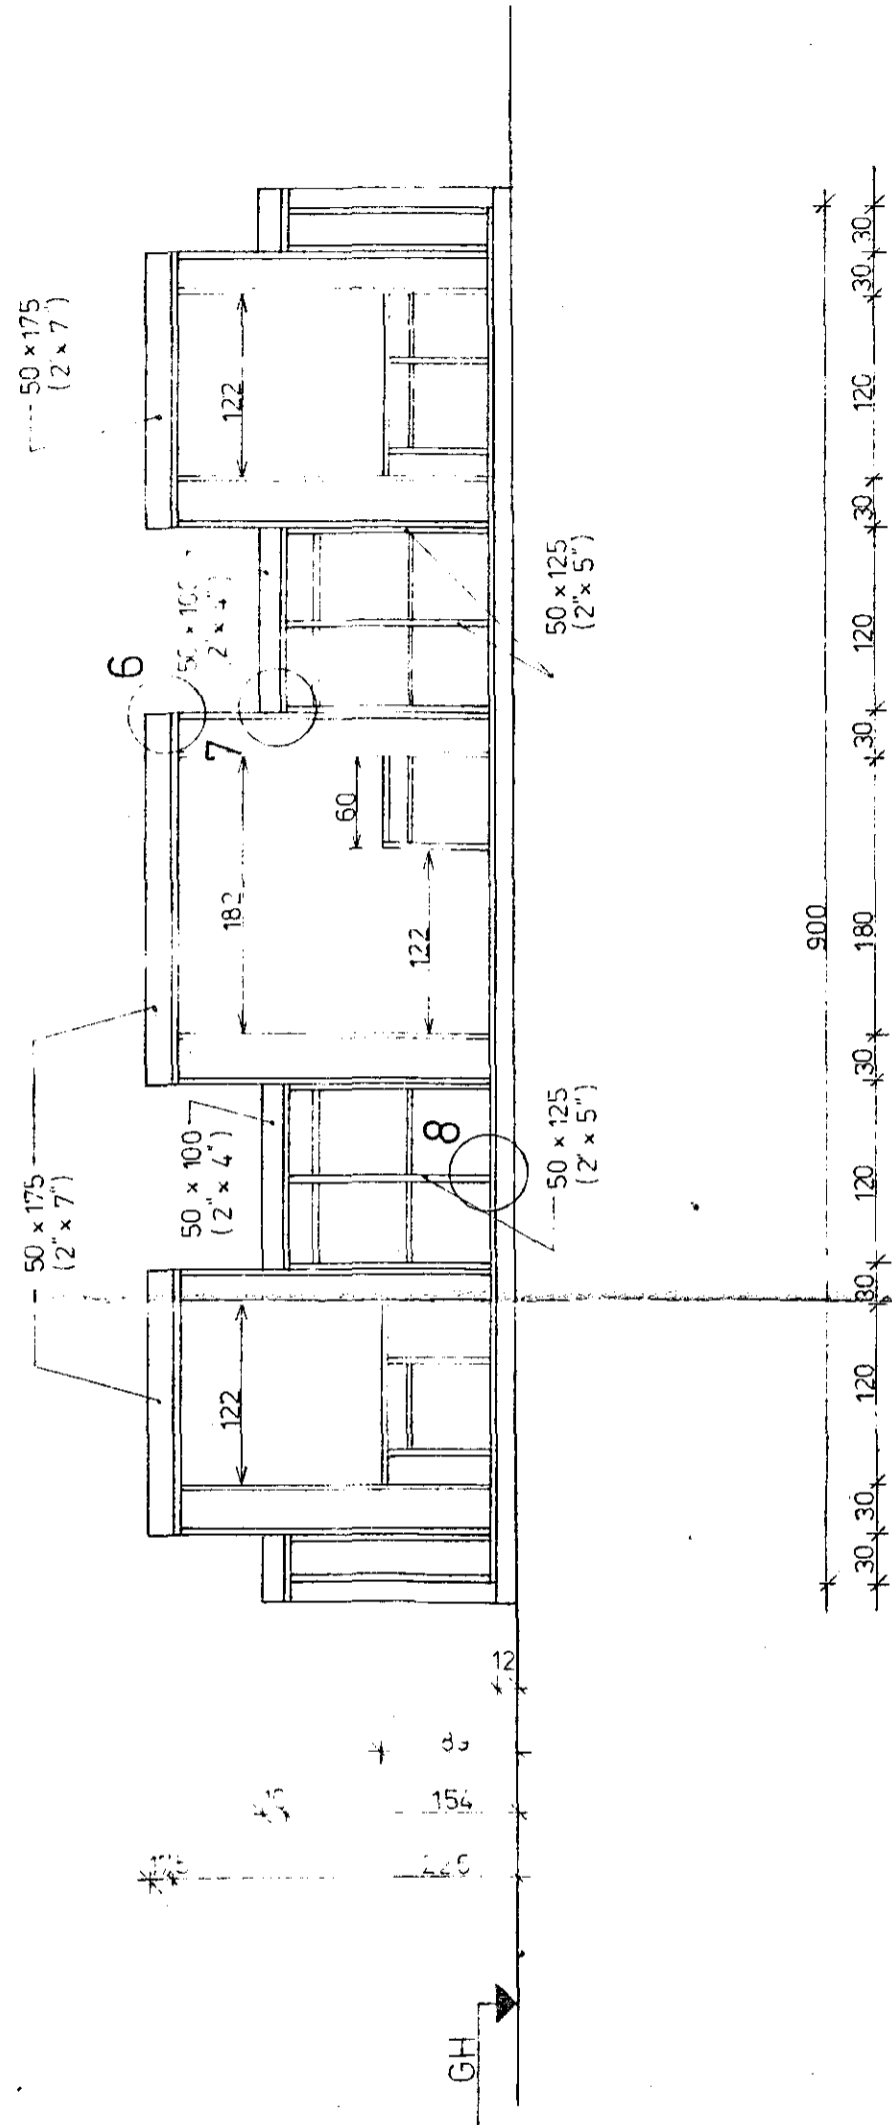


MAGNAÆTLUN FYRIR SPERRUR:

LENGD	MAGN
4,5m	45 STK
3,0m	36 "
LÍMTRÉBITAR	2 STK 115 x 433mm
	L = 9,4m HVOR

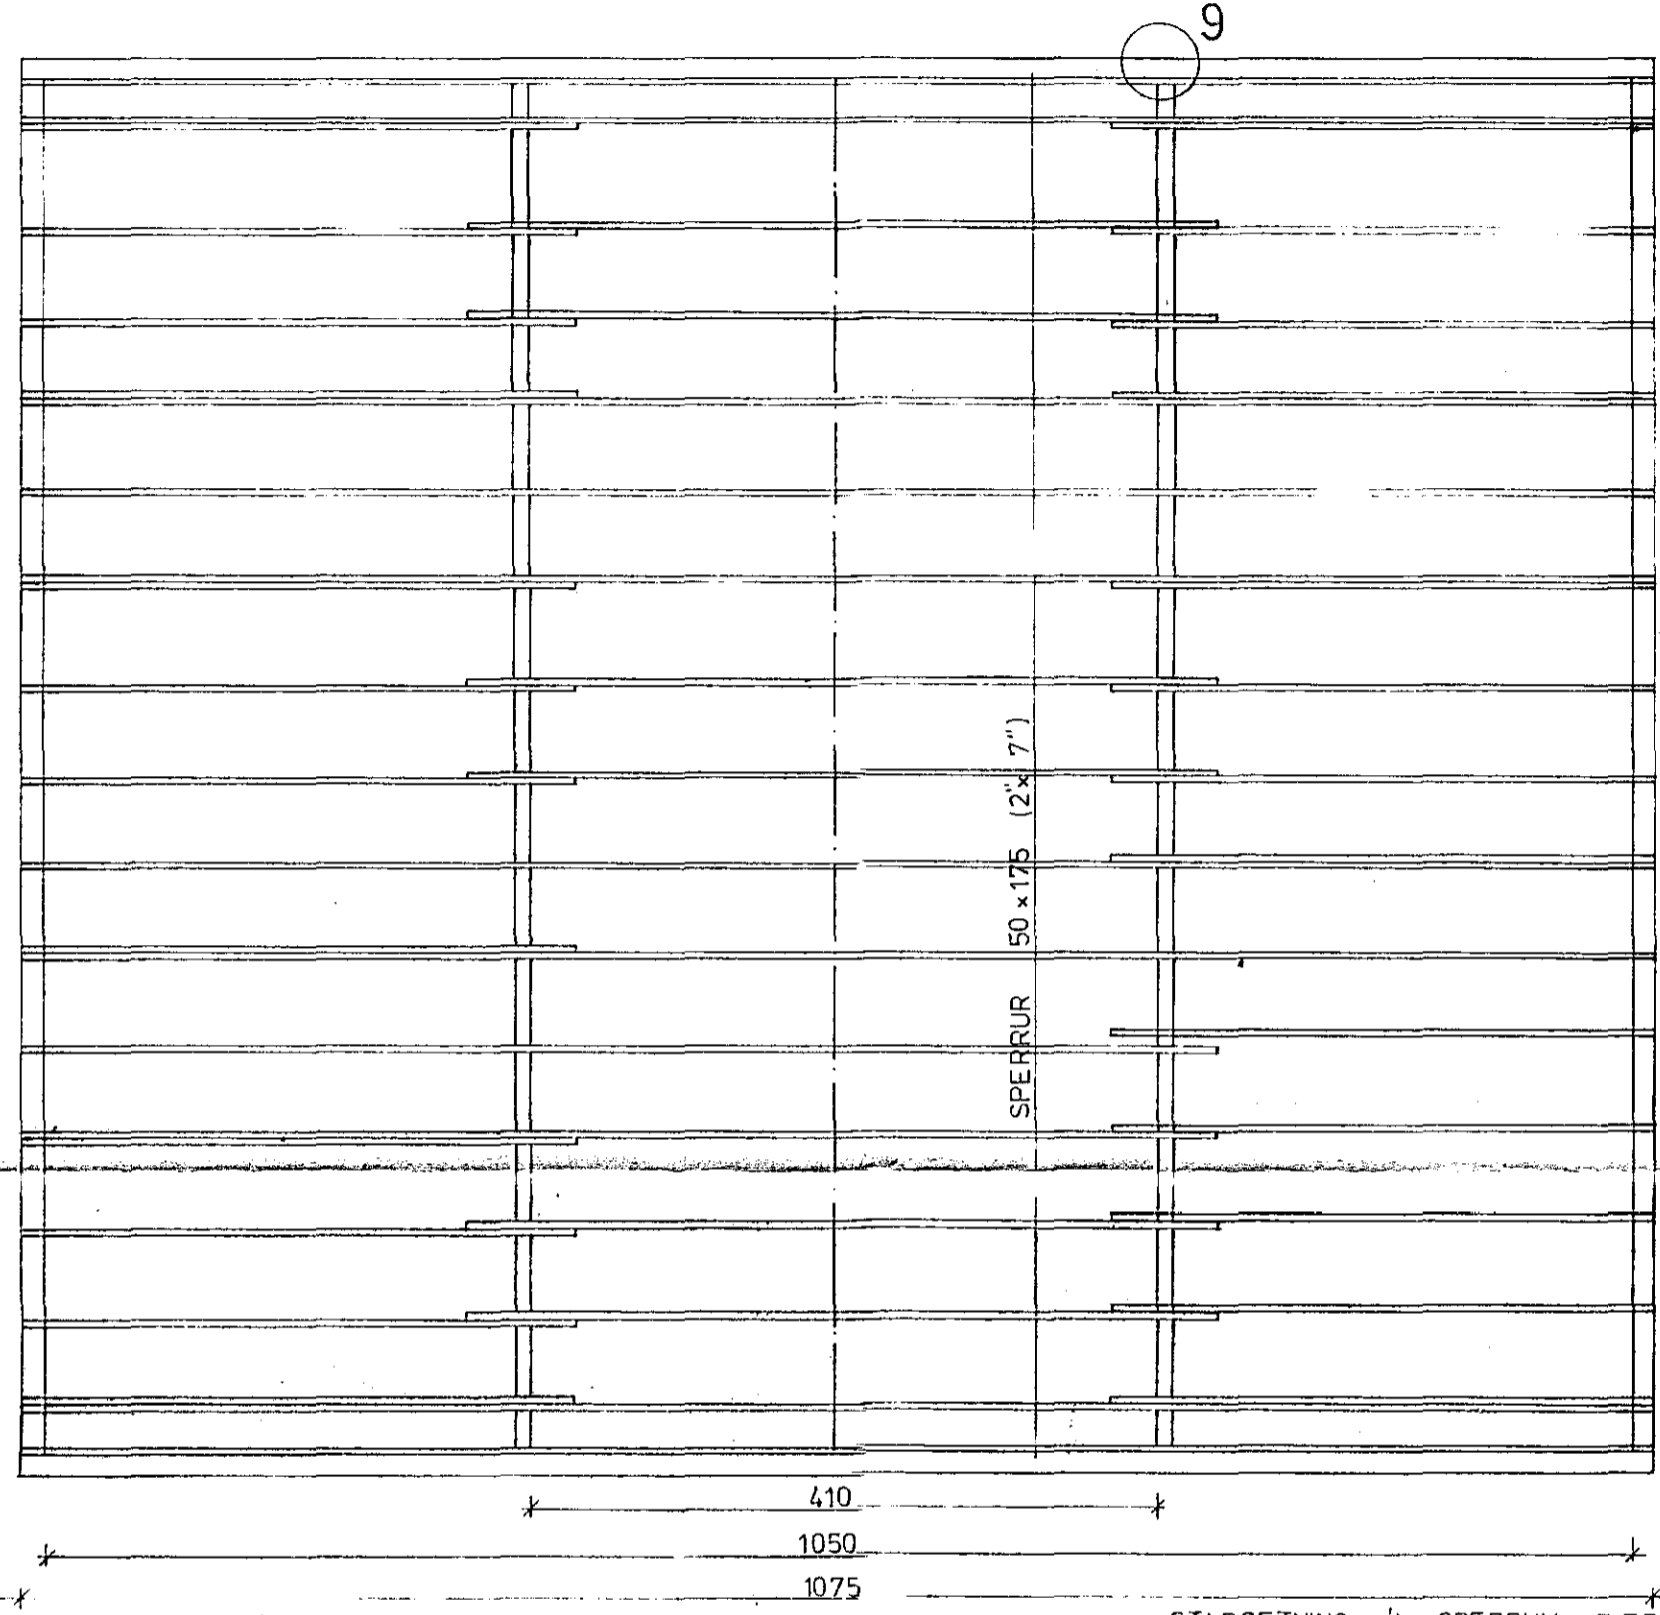

STAÐSETNING Á SPERRUM RÆÐST
AF STAÐSETNINGU KVISTA SBR.
GRUNNMYND, MESTA LEYFLEGA
BIL MILLI SPERRA ER 75 cm.


VIÐ MÁLSETNINGU GLUGGAOPA
SKAL NOTA GLUGGATEIKNINGU
ARKITEKTA.

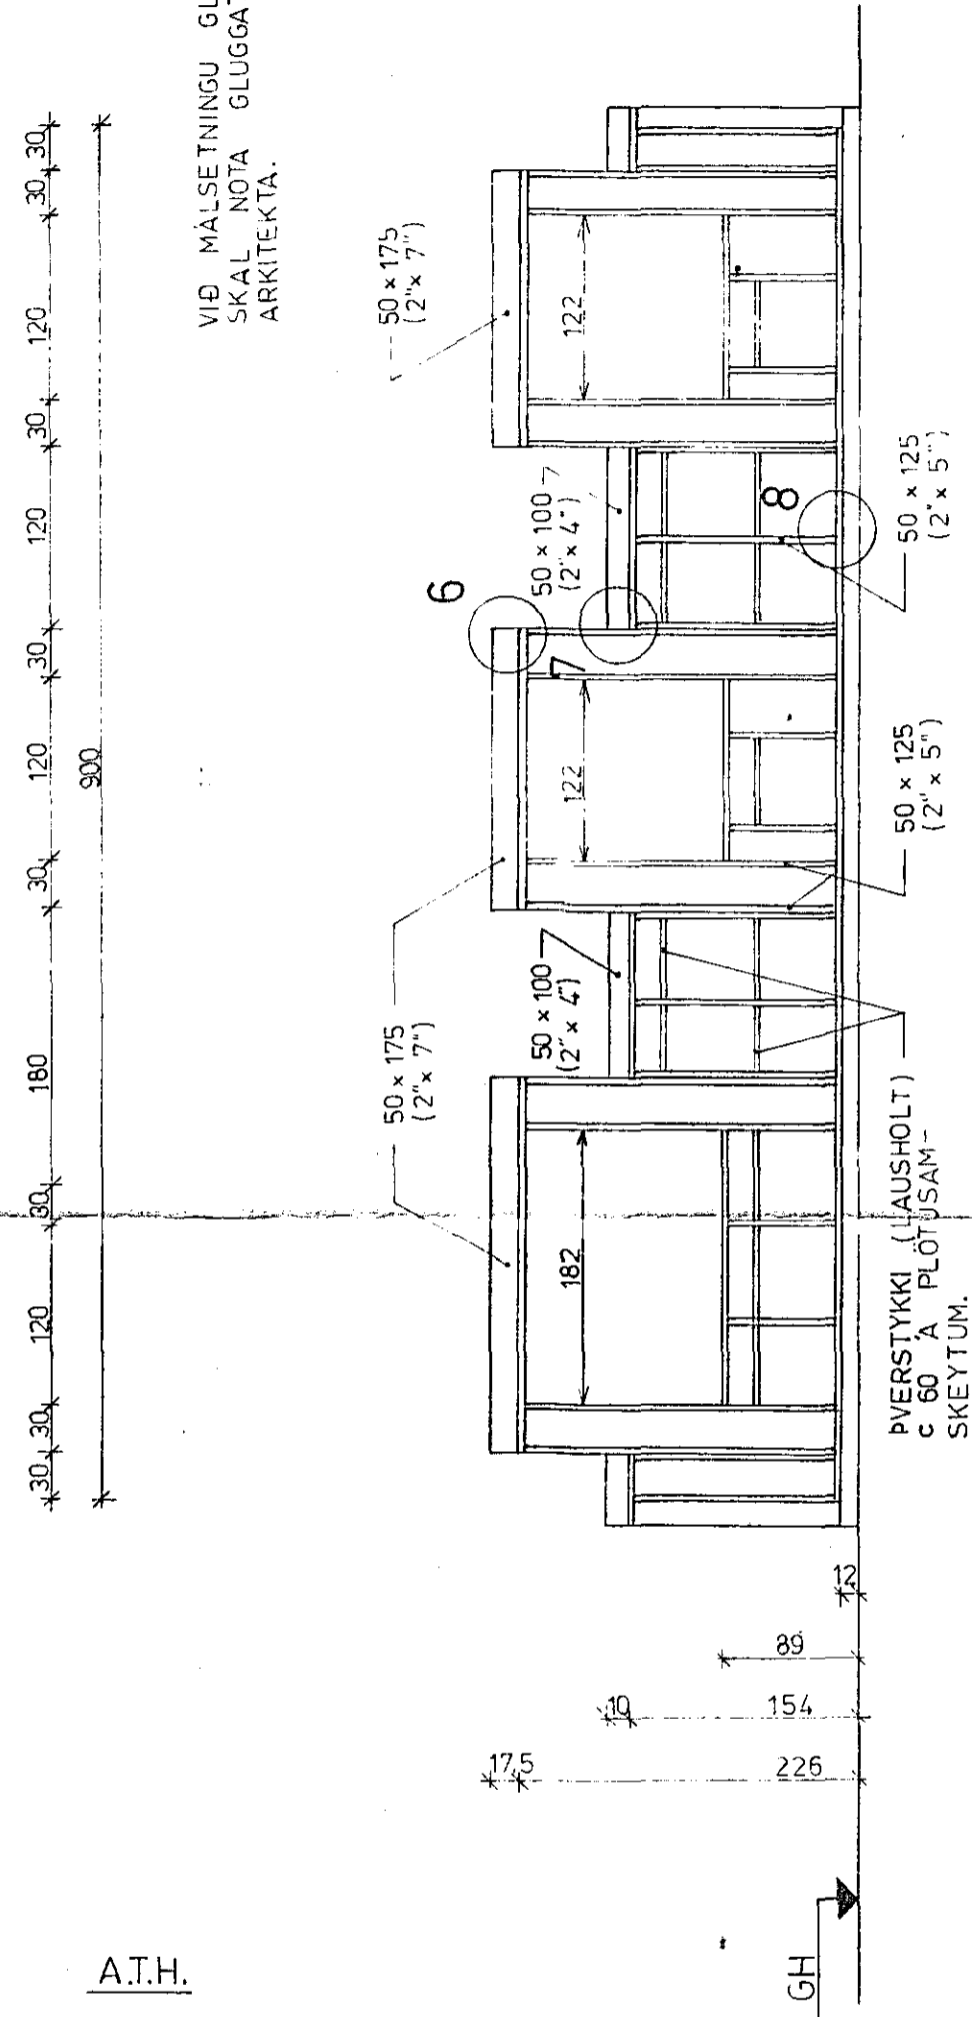

PVERSTYKKI (LAUSHOLT)
c 60 Á PLOTUSAM-
SKEYTUM.

A.T.H.

SPERRUR SEM SÝNDAR ERU HEILAR
FRÁ VEGG OG UPP Í MÆNI MA
SKEYTA SAMAN Á LÍMTRÉBITUM EINS
OG SÝNT ER Á SÆRMYND 2. TEIKN. 1.5.
SNÍÐ A-A SJÁ TEIKN. 1.5.
SÆRMYND 6 TIL 9 SJÁ TEIKN. 1.6.

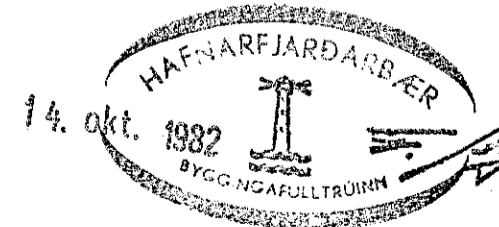

SKÝRINGAR SJÁ TEIKN. NR. 1.0.

STEKKJARHVAMMUR 5, HFJ	Mælikv 1:50	Verk 8105	Teikn nr 1.4.
TRÉVIRKI — ÞAK OG VEGGIR	Hannað: Teiknað: B. J.	Yfirfarið: Samp. B. J.	Dags OKT, '82
VERKFRÆÐIÞJÓNUSTA JÓHANNS G. BERGÞÓRSSONAR h/f.			
VERKFR. MVFI		HAFNARFIRDI - SIMAR 53315 OG 50241	

A.T.H.

ÖLL MÁL ERU GEFIN MIDAD VIÐ
HRAÐOLF GRINDIN VERÐUR ÞÓ ca. 12 cm
SÝTTI VEGNA ÞESS AB VEGGSTALLUR
ER STEYPTUR UPP FYRIR PLOTU.