


Húsvéita nr. 408 Teikning nr. 2097  
 Samþykkt þ. 15. 11. 1982  
 f.h. RAEVEITU LAFNARJARDAR  
*Jens Gunnarsson*  
 Eftirlitsmaður rafhlagna

19. 11. 1982  
 Albert Kristjánsson

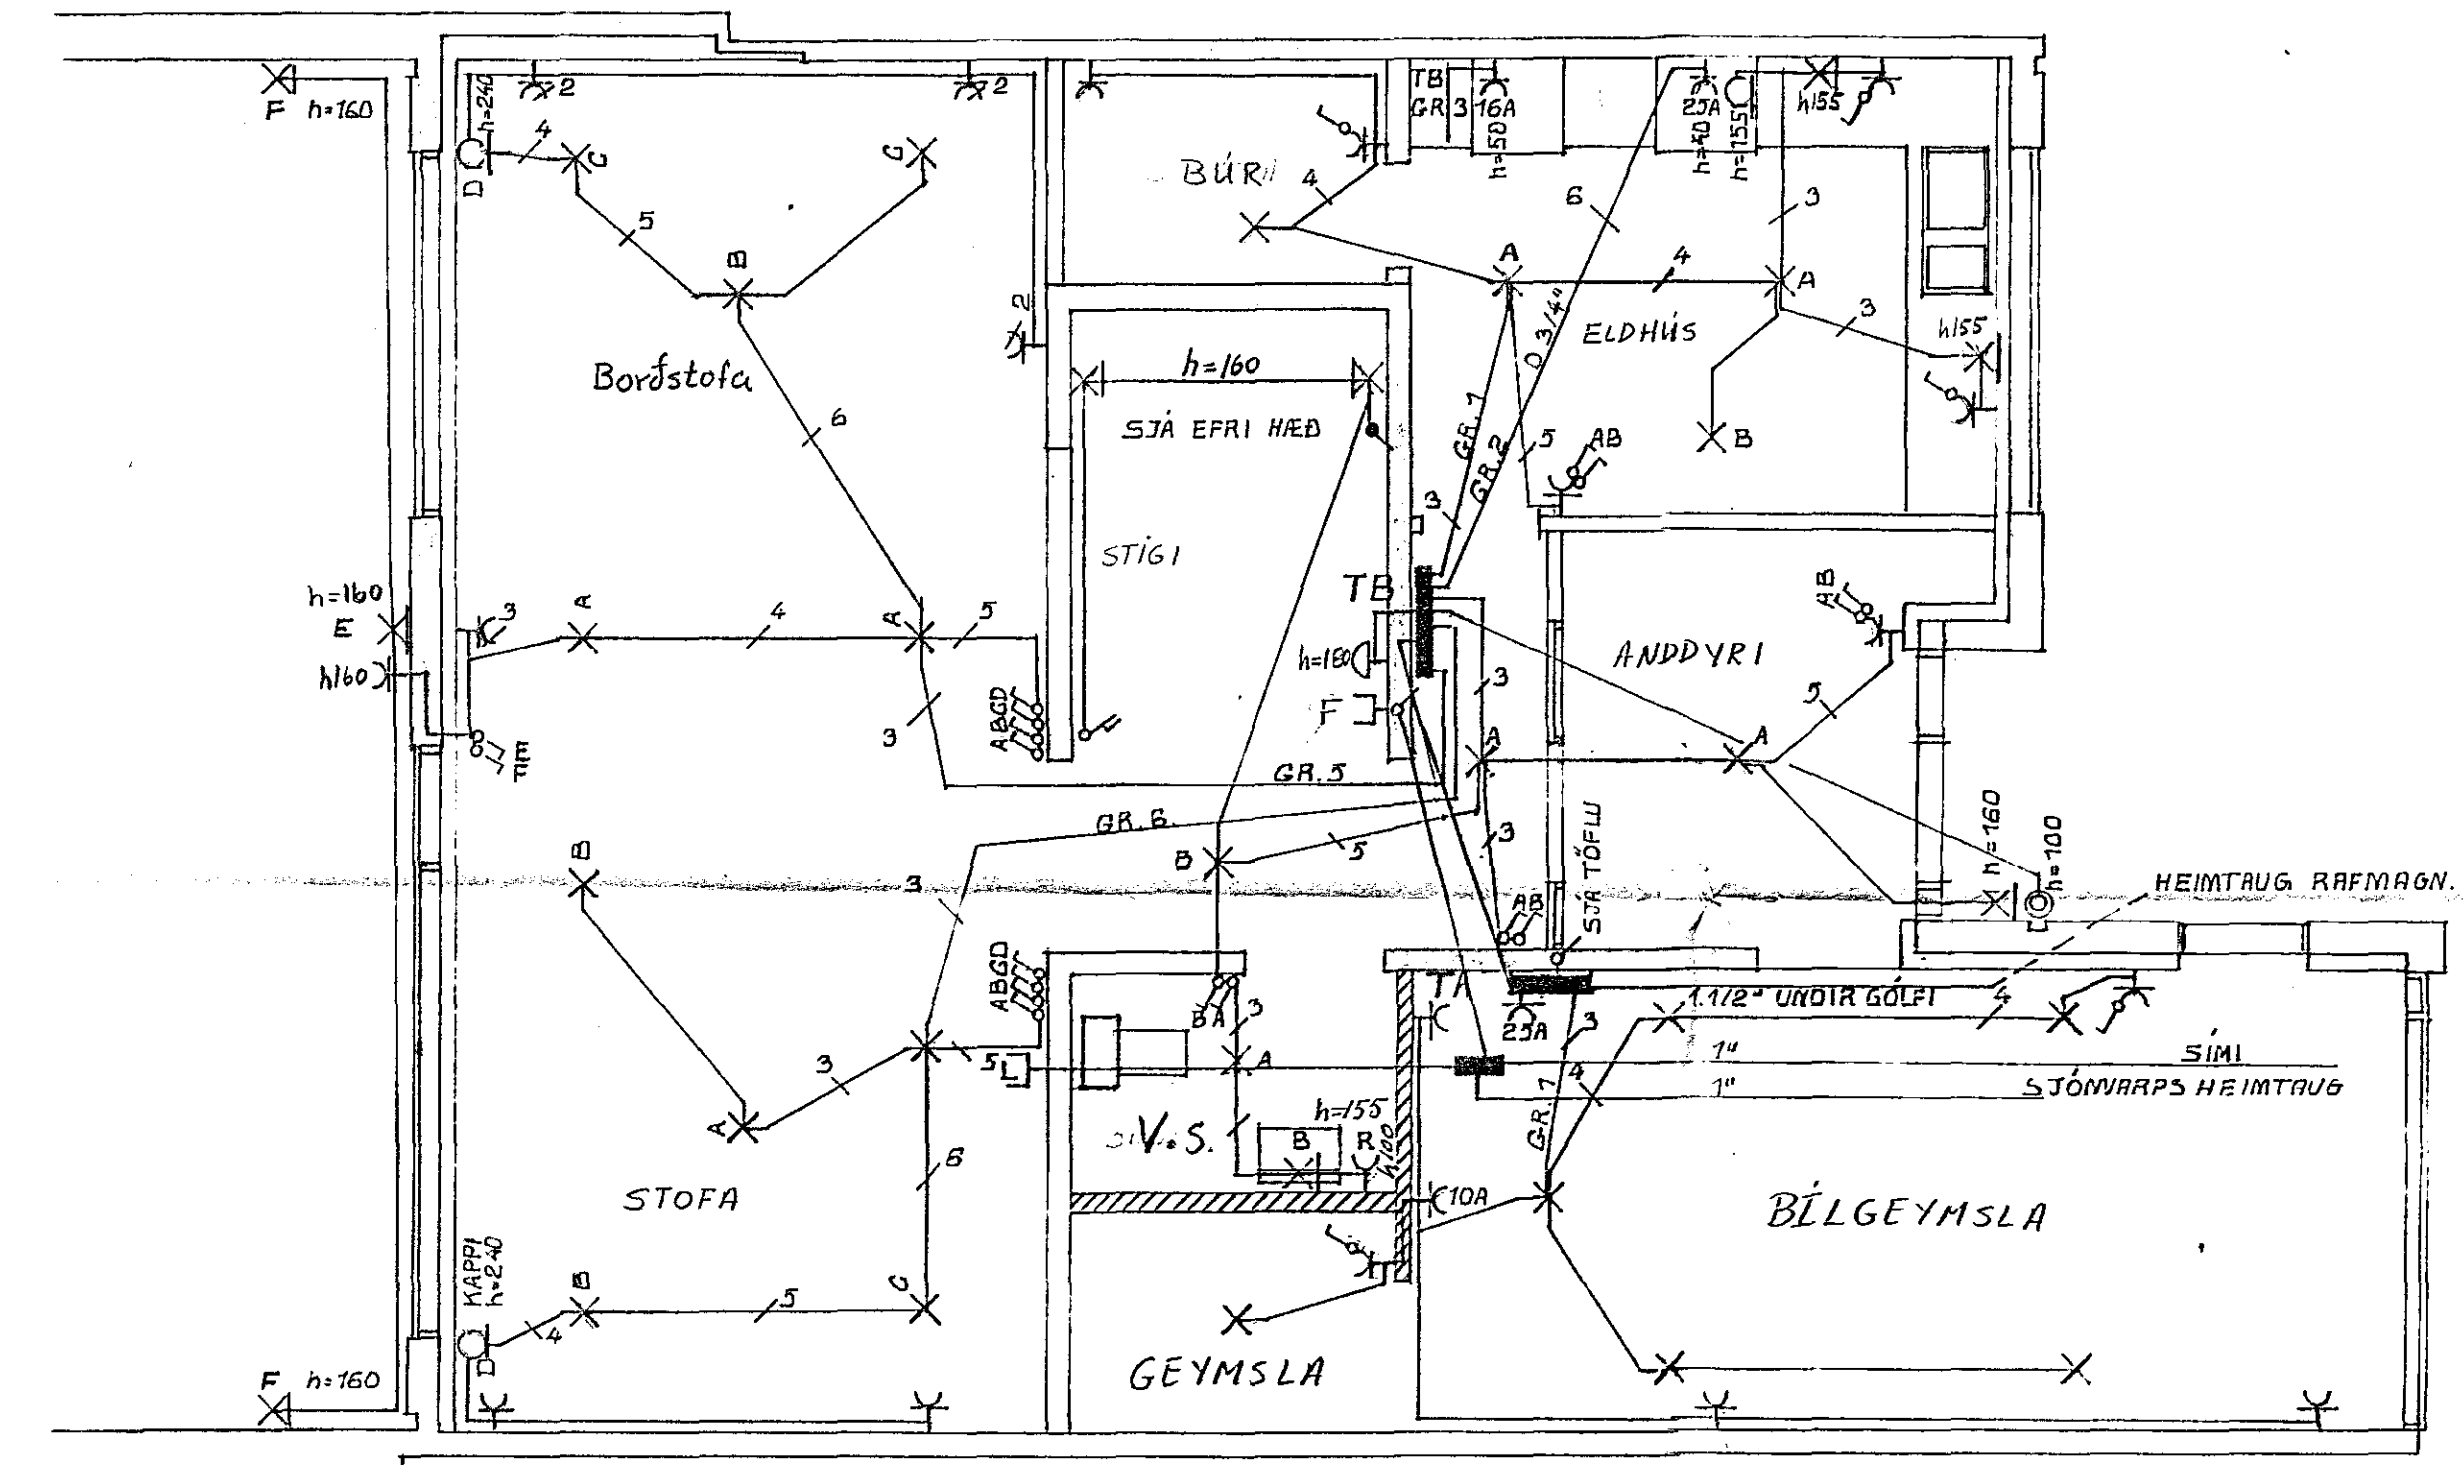

SKÝRINGAR:

HÆÐ ROFA SKAL VERÐ 100CM FRÁ FULLFRÁGENGNU GÓLFI. HÆÐ TENGLA VIÐ ROFA SÉ SÚ SAMA OG ROFANNA. HÆÐ TENGLA Í ELDHÚSI, GEYMSLU OG ÞVOTTAHÚSI 110 CM. AÐRIR TENGLAR SÉU Í 20CM HÆÐ FRÁ FULLFRÁGENGNU GÓLFI. PÍPUR SÉU 5/8" OG VÍR 1.5<sup>e</sup>. MÁLSTRAUMUR ROFA OG TENGLA SÉ 10A.

NEMA ANNAÐ SÉ TEKIÐ FRAM.

GRUNNMYND NEÐRI HÆÐAR

STEKKJARHVAMMUR 5

JK HB

*Jens Gunnarsson* 27-10-82