



SÉRMYND 1

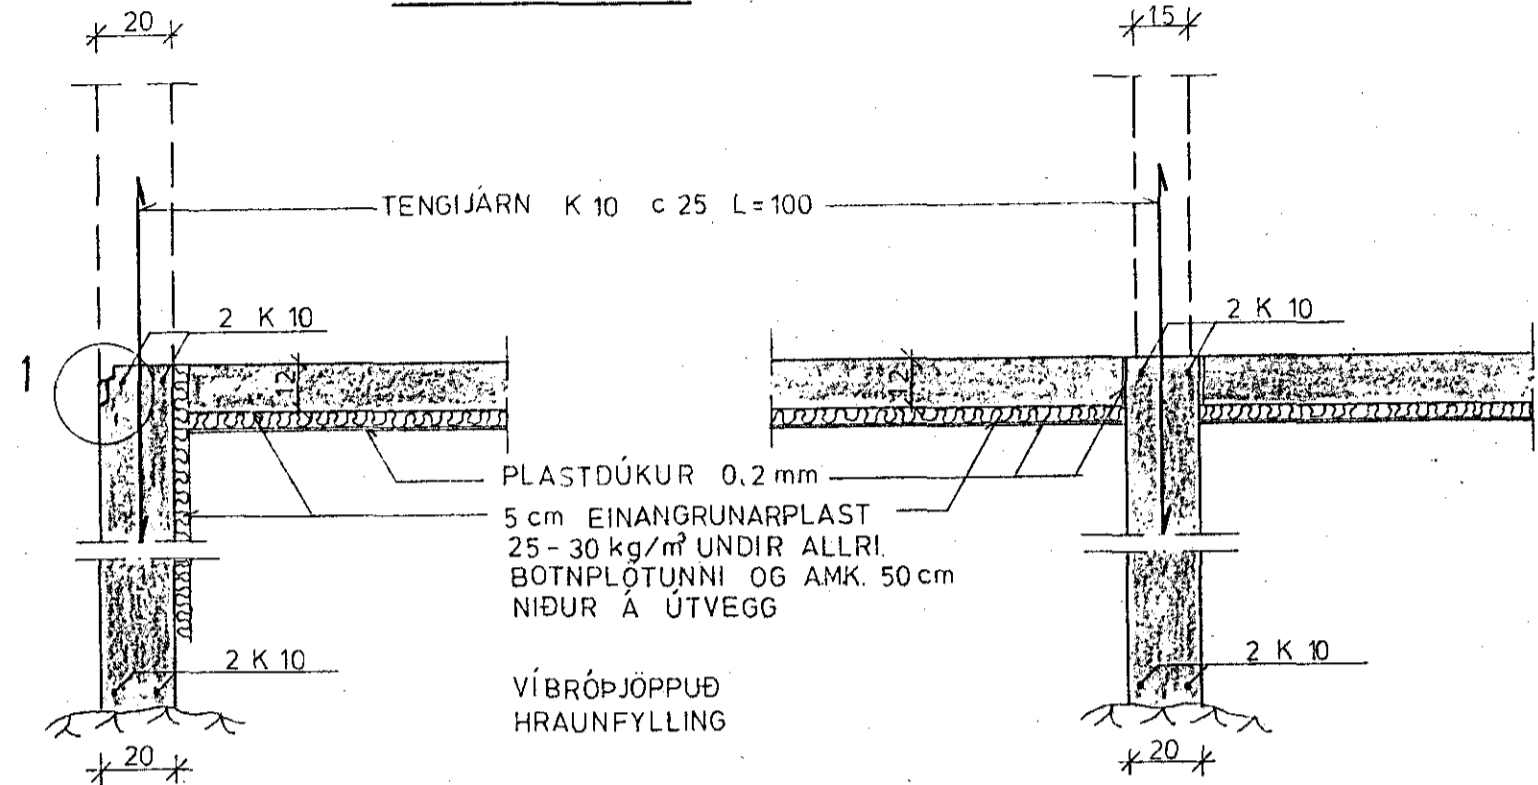


SNIÐ Í ÚTVEGGI 1:20

SNIÐ Í INNVEGGI 1:20

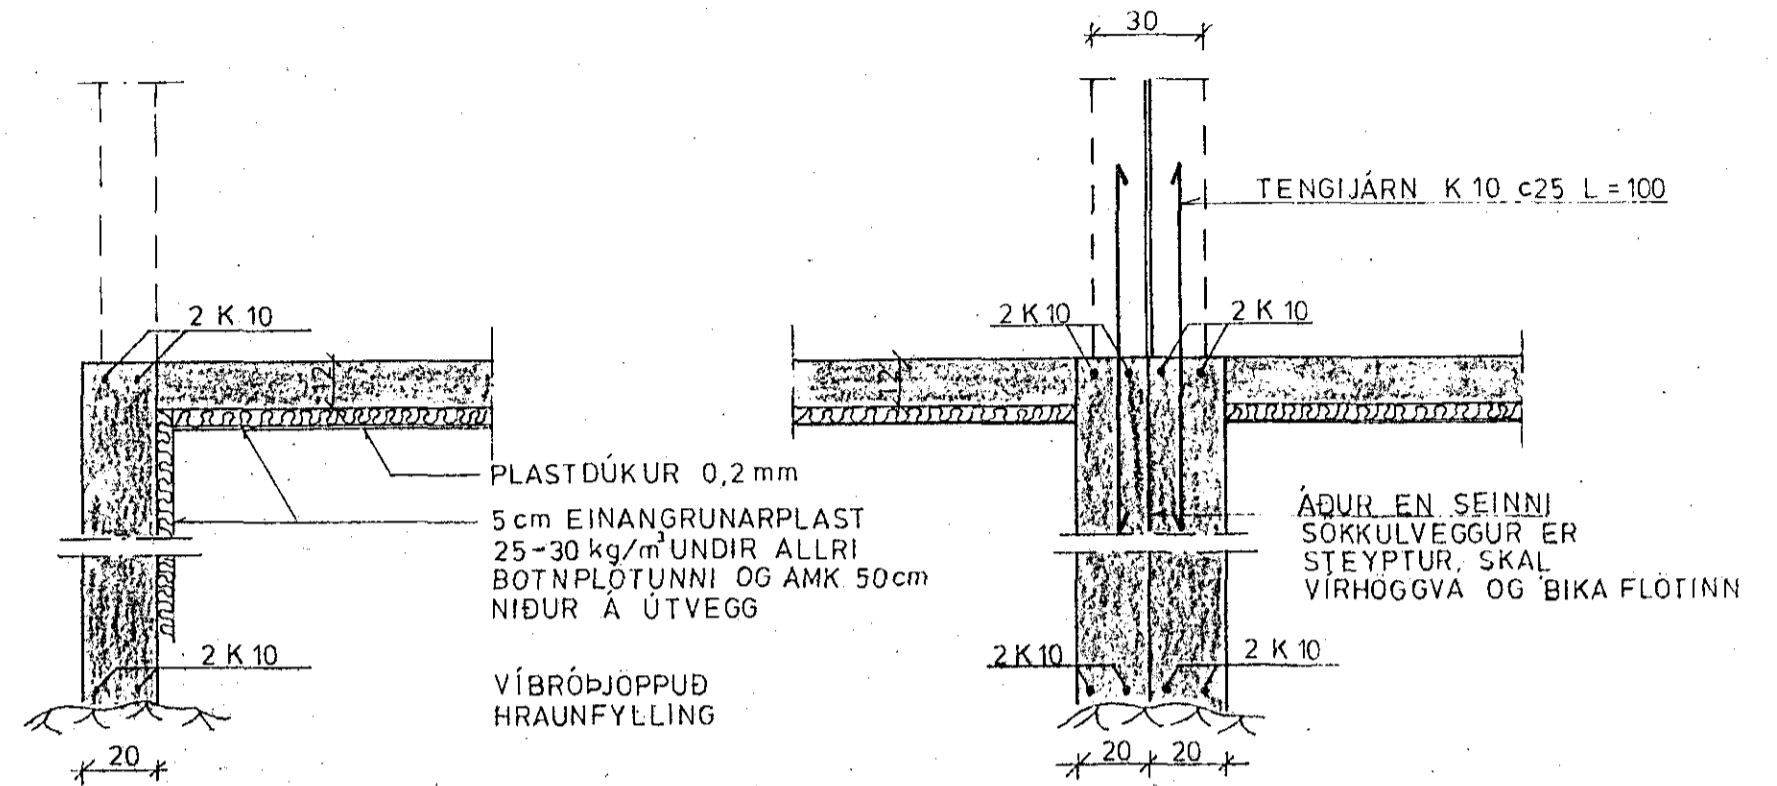

SNIÐ VIÐ DYR 1:20

SNIÐ MILLI HÚSA 1:20

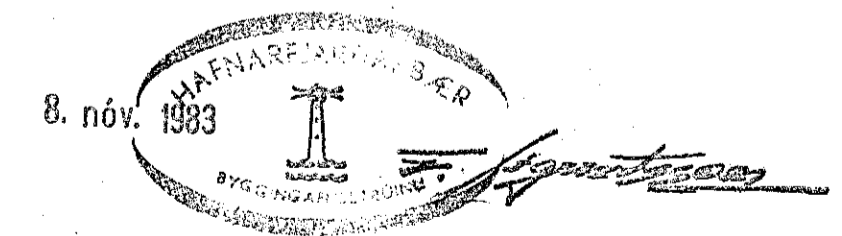

STECKJARHVAMMUR 6, HFJ.	Mælikv. 1:20 1:10	Verk 83015 83016	Teikn. nr. 1.2.
SNIÐ Í UNDIRSTÖÐUR	Hannað Teiknað <i>[Signature]</i>	Yfirfarið Samb. <i>[Signature]</i>	Dags AGÚST '83
VERKFRÆÐIÞJÓNUSTA JÓHANNIS G. BERGÞÓRSSONAR h/f.			
VERKFR MVFI		HAFNARFIRDI - SÍMAR 53315 OG 50241	