
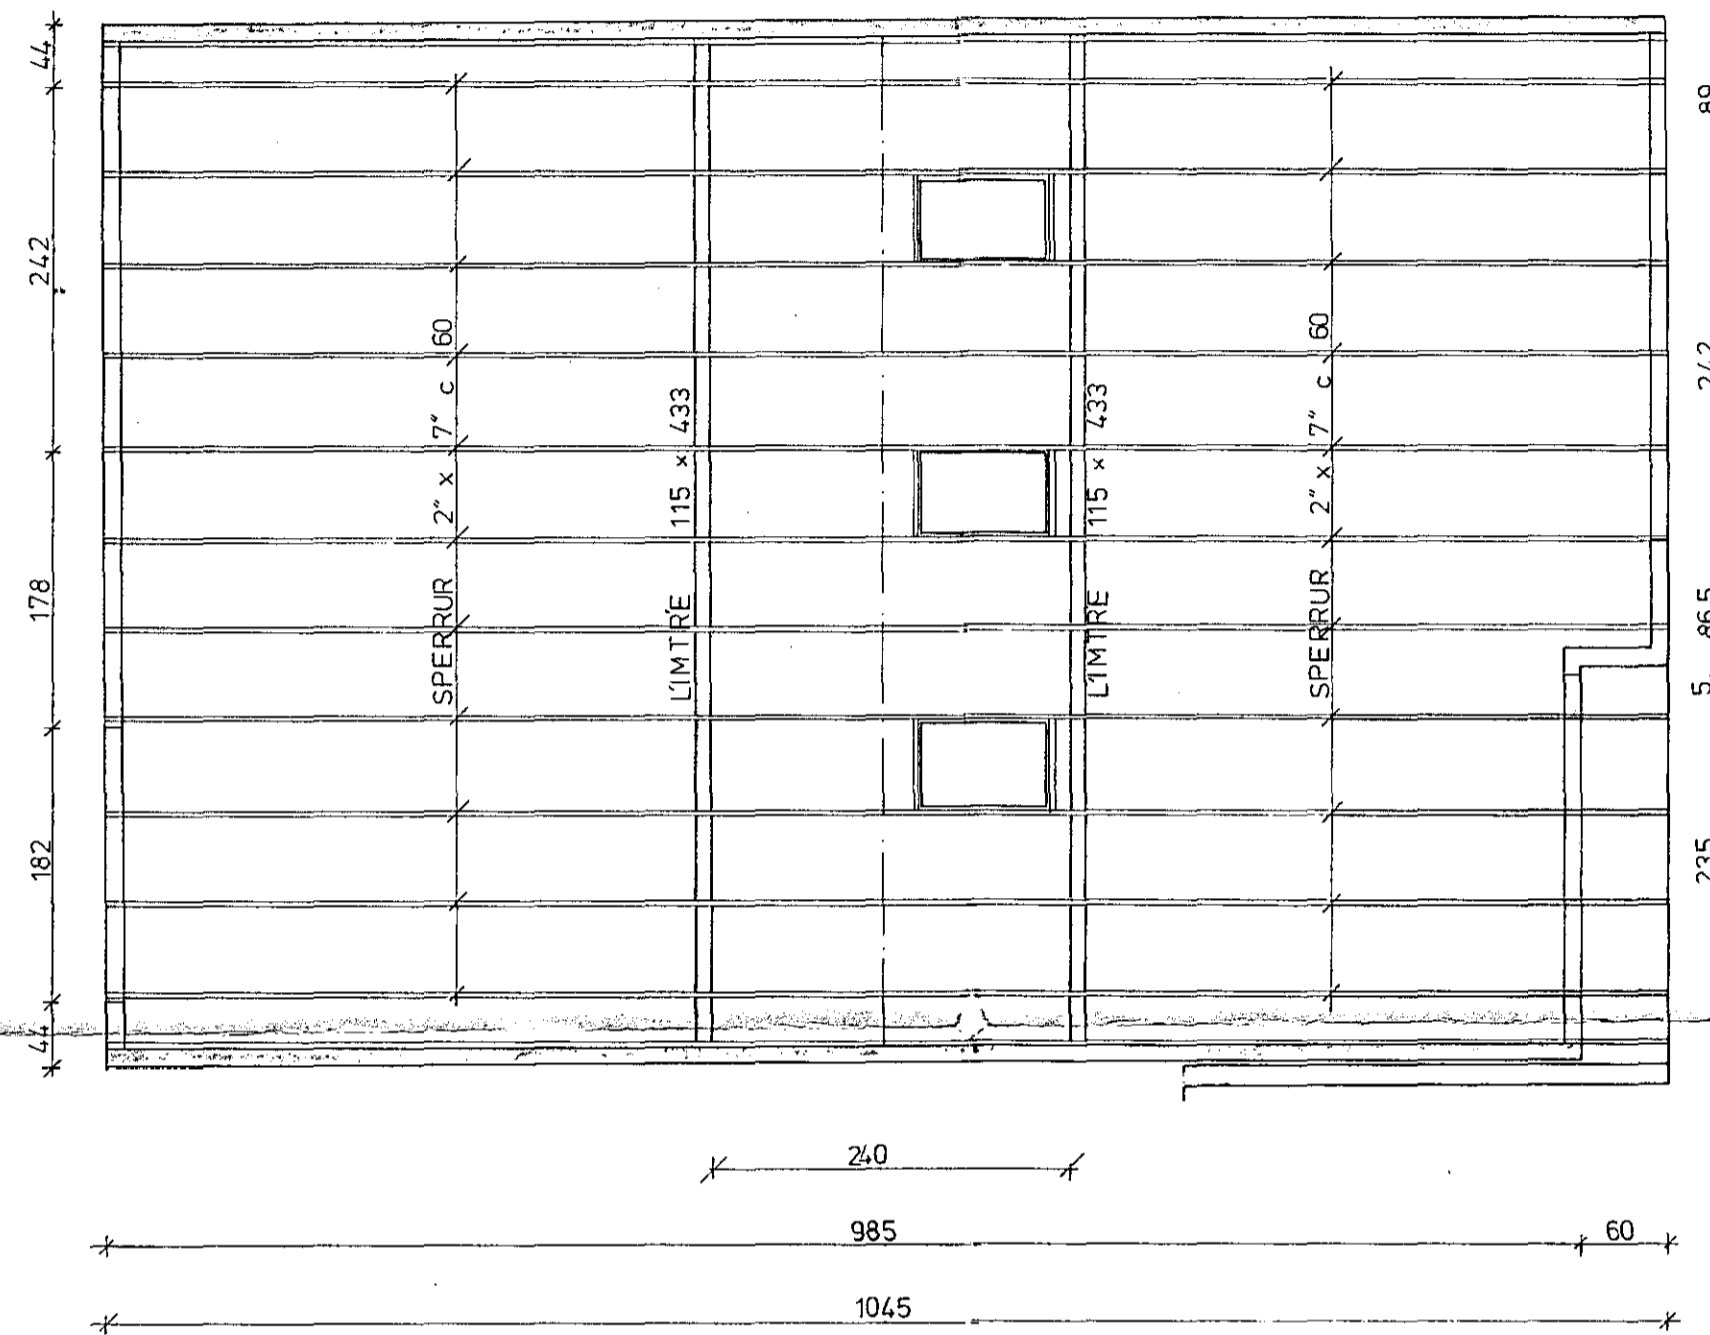


ATH



SPERRUR SEM SÝNDAR ERU HEILAR
FRÁ VEGG OG UPP Í MÆNI MÁ
SKEYTA SAMAN Á LÍMTRÉBITUM EINS
OG SÝNT ER Á SÉRMYND 2. TEIKN. 1.5
SNID A - A SJÁ TEIKN. 1.5

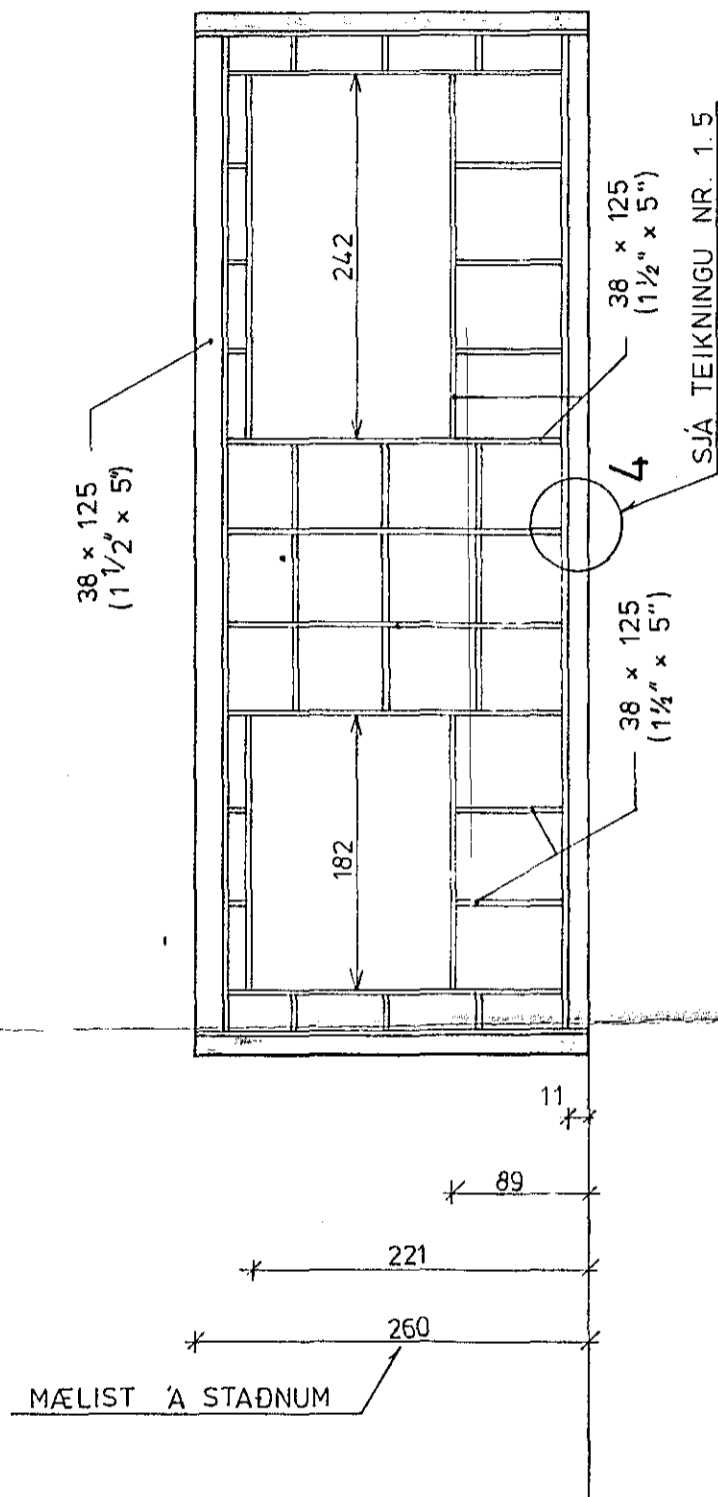

GRUNNMYND 1 : 50

ATH

STAÐSETNING Á SPERRUM RÆÐST
AF STAÐSETNINGU GLUGGA
MESTA LEYFILEGA BIL MILLI
SPERRA ER 75 cm.

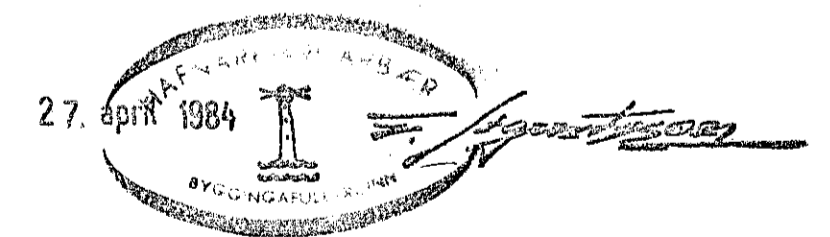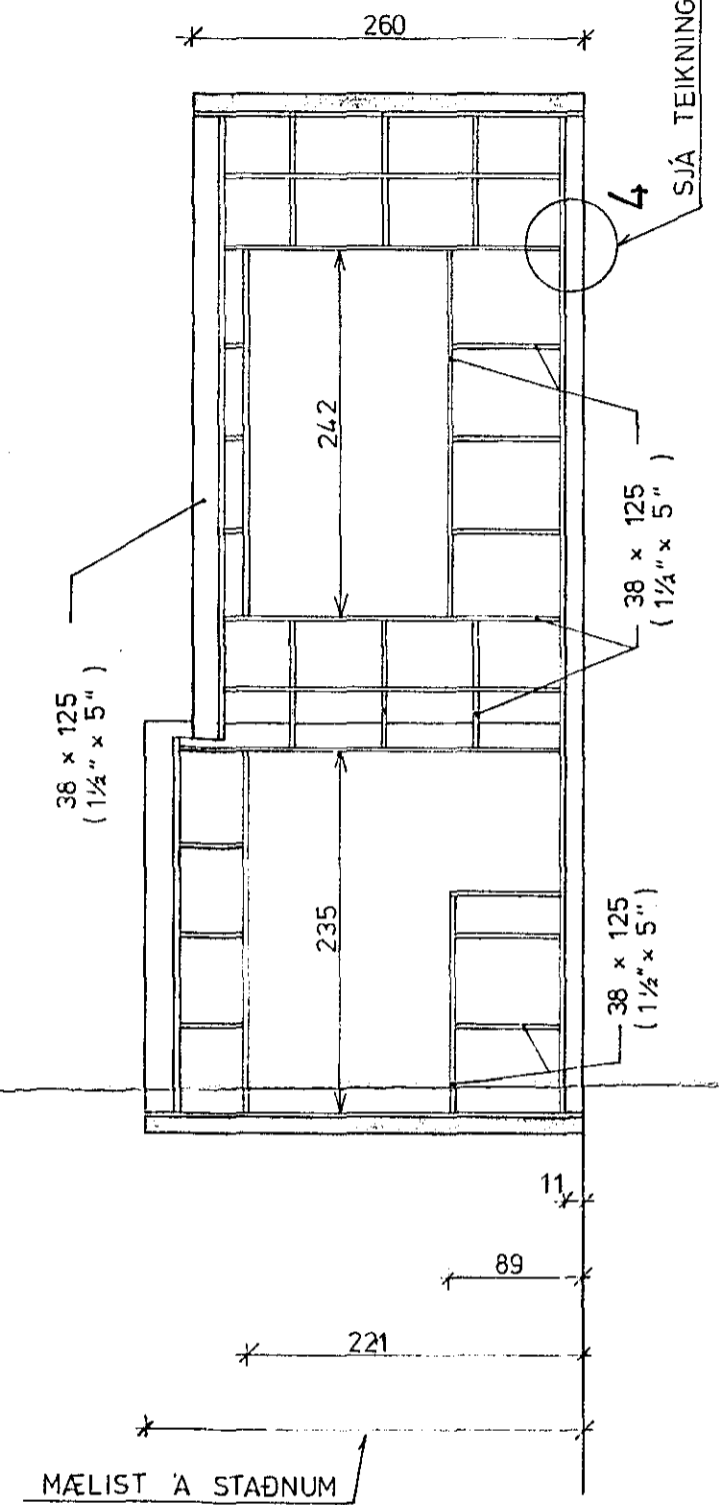

SKÝRINGAR SJÁ TEIKNINGU NR. 1.0

STEKKJARHVAMMUR 6, HFJ.	Mælikv. 1 : 50	Verk 83016	Teikn. nr. 1.4
ÞAK	Hannað. Teiknað. Ø.V. Ø.V.	Yfirfarið. Samp. Ø.V.	Dags. MARS '84
VERKFRÆÐIÞJÓNUSTA JÓHANNIS G. BERGÞÓRSSONAR h/f. VERKFR. MVFI HAFNARFIRDI - SÍMAR 53315 OG 50241			