


JARÐHÆÐ

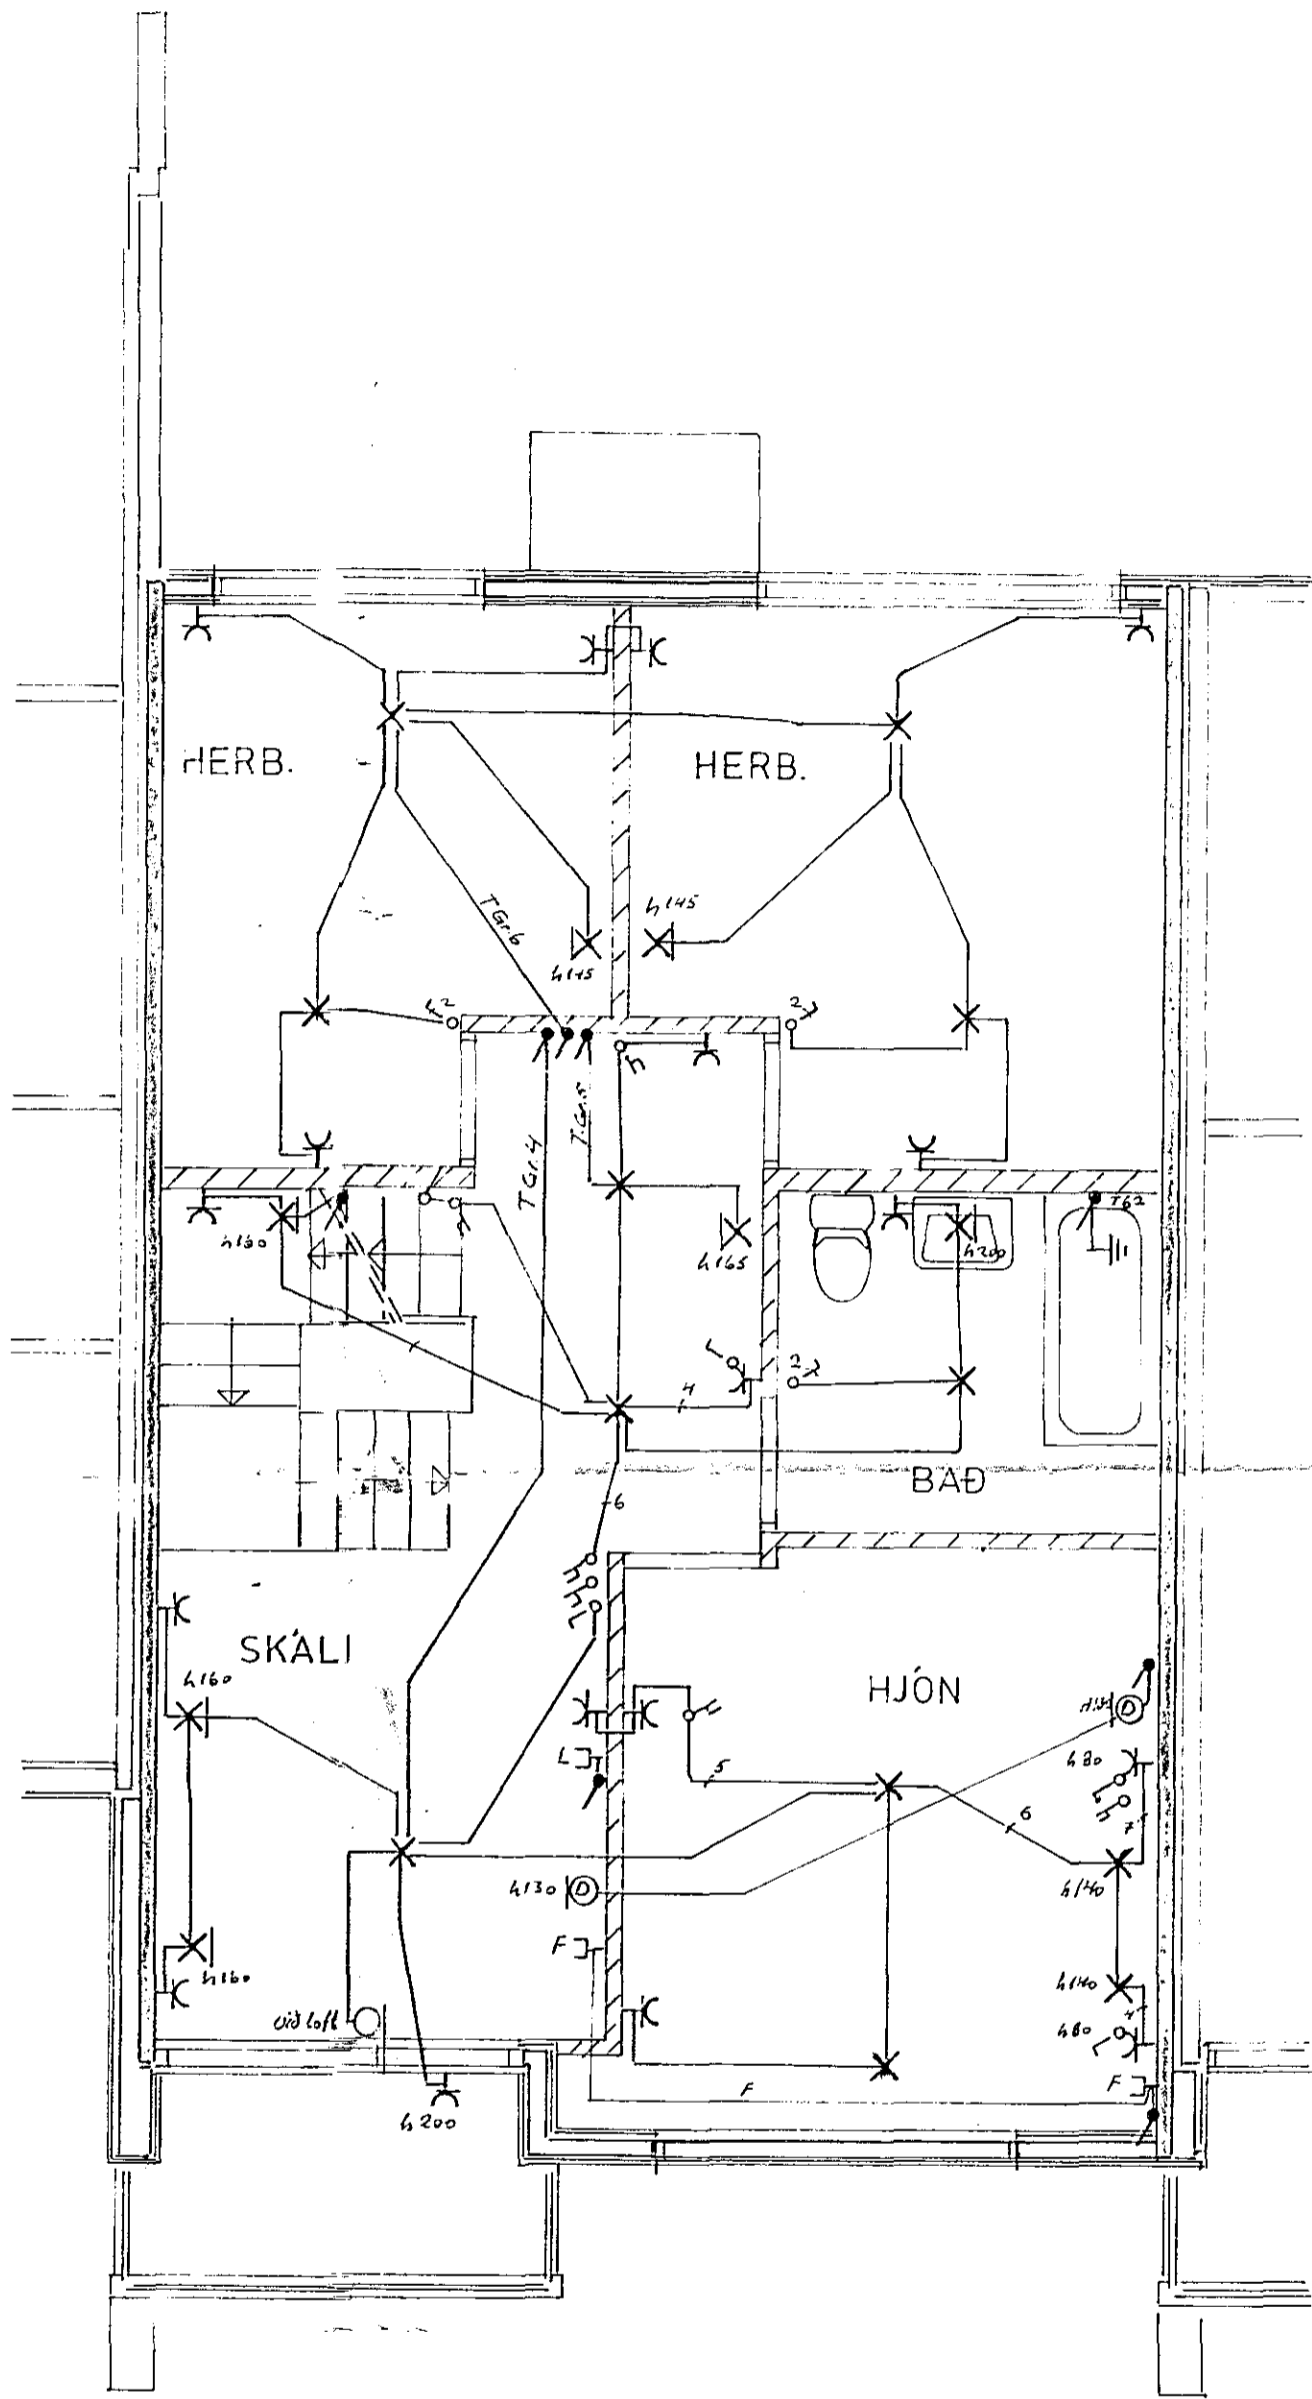

EFRIHÆÐ

Hásvæta nr. 2900 Teikning nr. 2170
 Samþykkt þ. 26.8. 1983
 Í.H. RAFLÖGN OG NARFJÁRDAR
 Albert Þ. Þrastarson
 Elfræðingur og rafhláa

26.8. 83
 Albert Þrastarson

Skýringar:
 Málstraumur rofo og tengla sé 10A.
 Pípur séu 5/8", vír 1.5²
 Hæð rofa sé 105cm
 Hæð tengla í eldhúsi, þvottahúsi og bílgeymslu sé 105cm.
 Hæð tengla sé 20cm. Nema annars sé getið.
 "ÖLL hæðarmál eru miðut við fullfrágengin gólf
 Taka skal mál millioeggja s.kv smíðateikningu.
 Aðaltafla sé af gerð JBP 114, eða samsvarandi.
 Binda skal saman vatnsinntök og jarðbinda
 badkar og sturtubotr.
 Útilyös séu hringlaga með flötum küfli.

NR.	BREYTING	DAGS	BR.
STEKKJARHVAMMUR 6 HAFN.			
	GRUNNMYND JARÐHÆÐ	HANNAD	7.9.H
	EFRIHÆÐ	TEIKNAD	7.9.H
	RAFLÖGN	DAGS	07 83
		BLAÐ	1 AF 2
		KVARDI	1:50
		VERK NR.	055

För og Ferns 5. 54160 og 52829