


SNID A - A 1:50

KVISTAR AÐ GRANNHÚSI:
HLÍÐAR AÐ NÆSTA HÚSI
OG OFANÁ KVISTA
NÆST BRANDVEGG SKAL
KLÆÐA MEÐ ASBESTI
UNDIR JARNPLÖTUR.

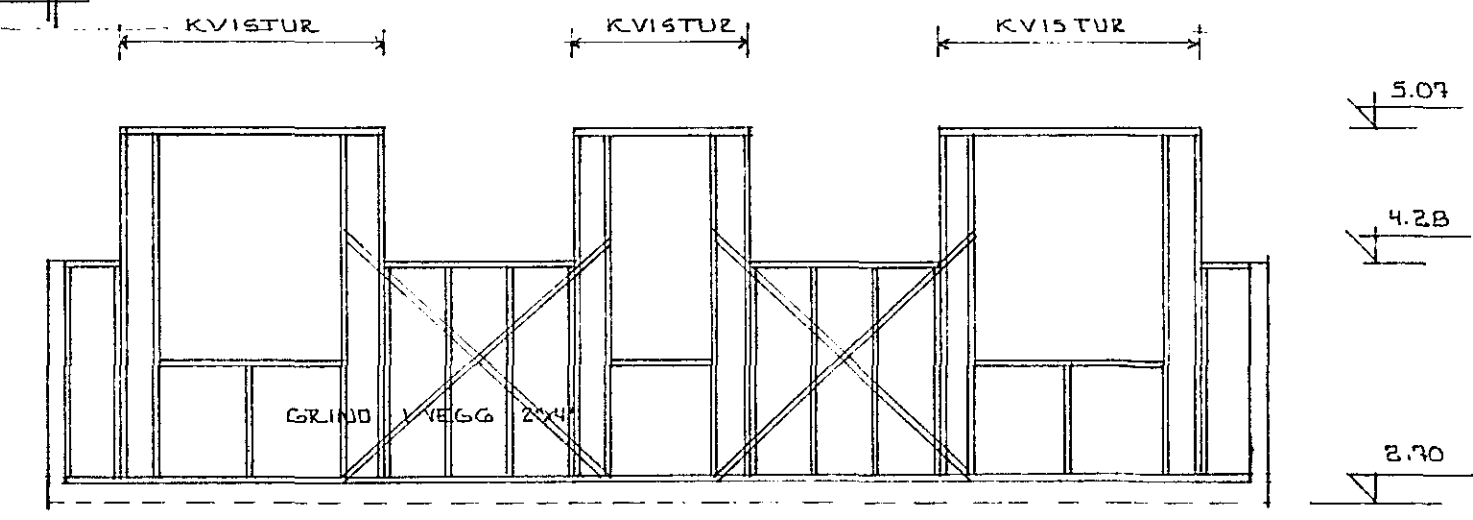


SNID B - B 1:50

GRUNNMYND M 1:50

SKÝRINGAR:

ALLT TIMBUR SKAL VERA HEILT OG GALLALAUST EFNÍ.
Í GRIND MÁ VERA T.D. ÚR STEYPUMÓTUM.
KLÆÐNING Á ÞAKI SÉ 1" BORD NEGLA SKAL ÞAKKLÆÐN. 1"x6"
MEÐ 3 STK 3" GALV. SAUM Í HVERJA SPERU.
SAMSKYFTI Í KLÆÐNINGU SKULU EKKI VEKA FLEIRI EN
TVO SAMAN Á SPERU.
JÄRN Á ÞAKI SKAL NEGLT SKV. FYRIRMÆLUM FRAMLEIÐANDA.
ALLAR FESTINGAR OG FESTIJÄRN Í VEGGRINDUM OG ÞAKI
SKULU VERA GALVANISERJABAR EÐA Á ANNAN HÁTT
TRVGGILEGA TRYÐVARJABAR.

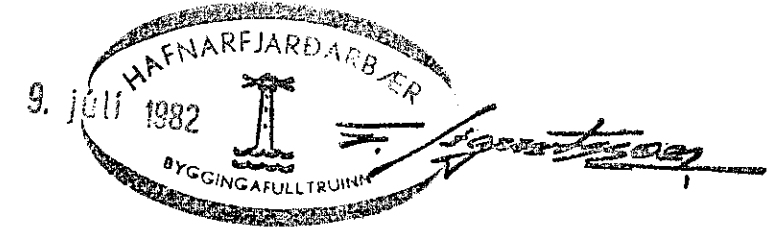

STEKKJARHVAMMUR 7 HAFNARF. GRUNNMYND ÞAKS OG SNID. ÞAKVIÐIR OG VEGGGRINDUR. MÆLIKV. 1:50	DAÐS. MAÍ '82 REIKN. TEIKN. B.G. VERK NR: 8205 TEIKN. NR: 05
SIGURÐUR ÞORLEIFSSON TEKNIFRÆÐINGUR E.T.F.Í. STRANDGÖTU 11, HAFNARFIRÐI. Sími: 54751	