



SÉRMYND 1

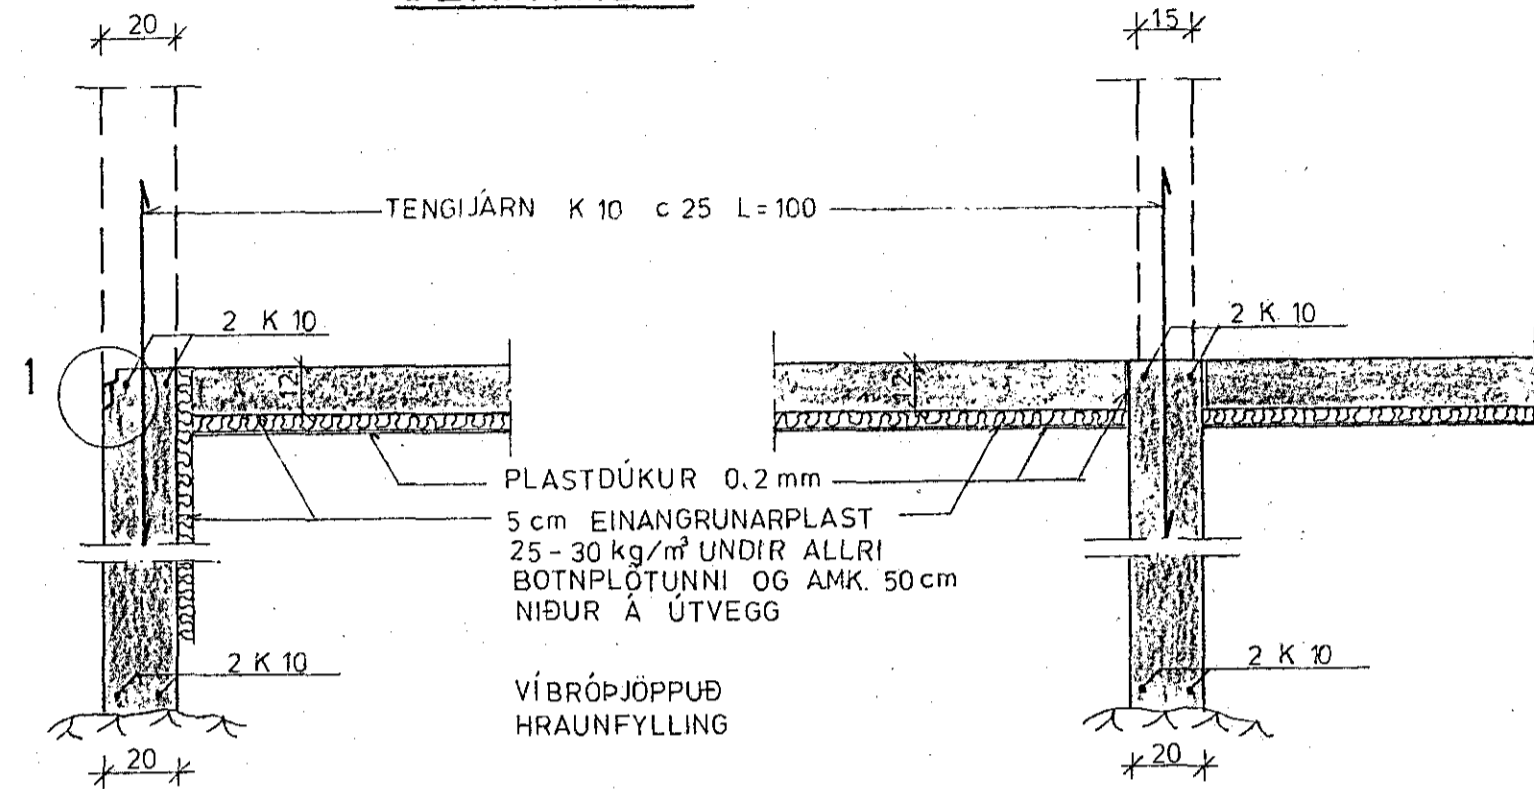


SNIÐ Í ÚTVEGGI 1:20

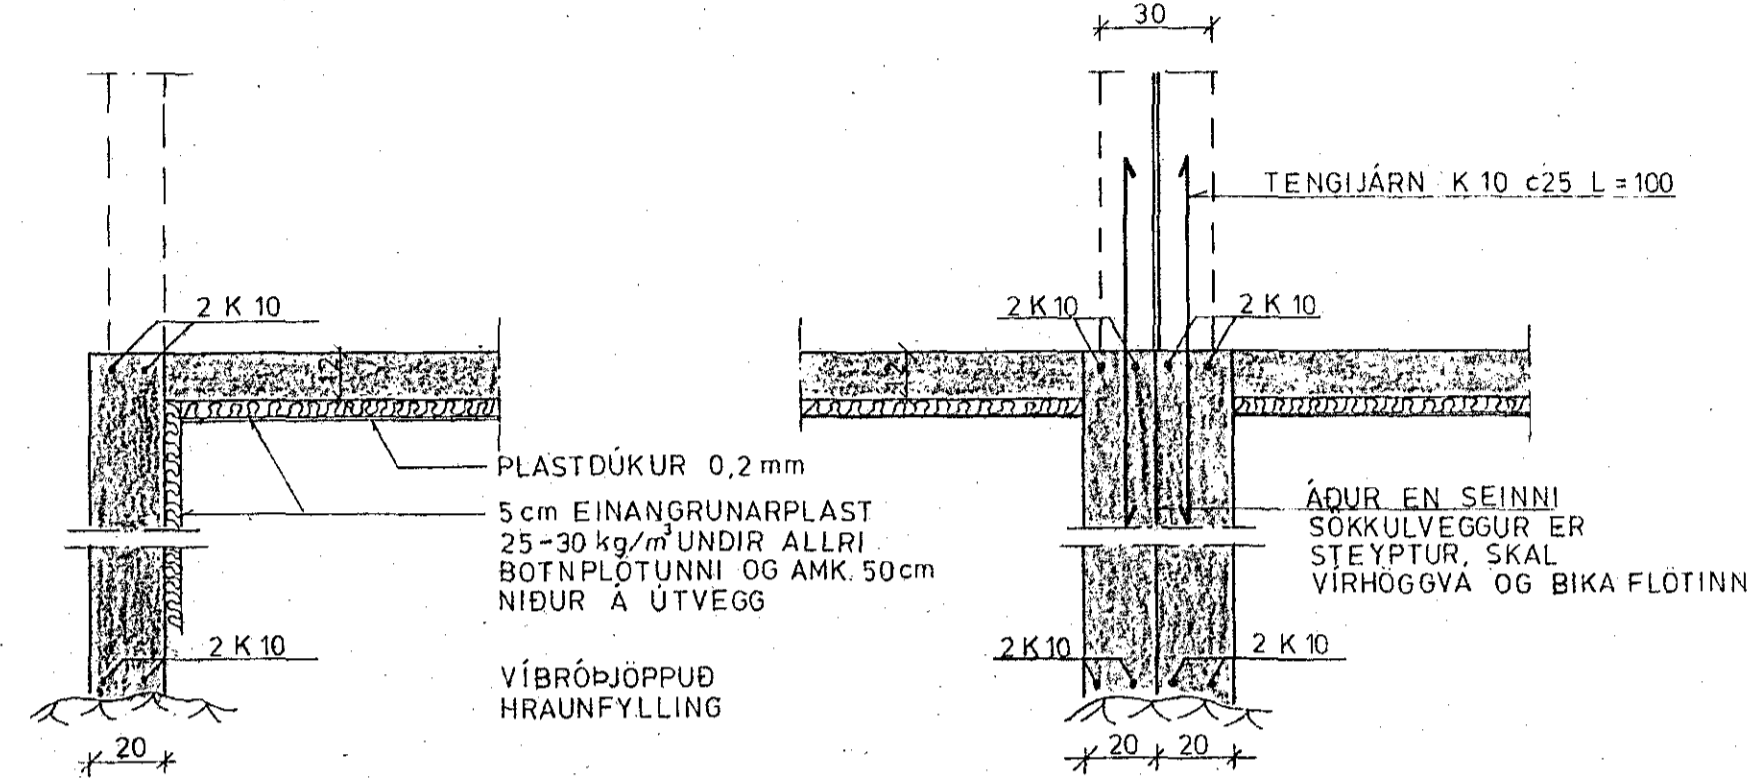

SNIÐ VIÐ DYR 1:20

SNIÐ MILLI HÚSA 1:20

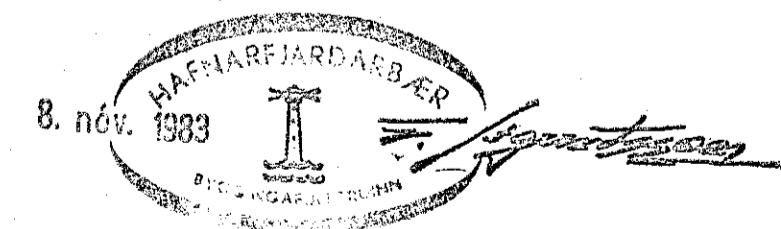

STECKJARHVAMMUR 8, HFJ.	Mælikv. 1:20 1:10	Verk 83015 83016	Teikn. nr 1.2.
SNIÐ Í UNDIRSTÖÐUR	Hannað Teiknað. <i>HV</i> <i>XC</i>	Yfirfarið Samb. <i>SV</i>	Dag. AGÚST '83
VERKFRÆÐIÞJÓNUSTA JÓHANNS G. BERGÞÓRSSONAR h/f.			
VERKFR. MVEI		HAFNARFIRDI - SIMAR 53111 OG 50211	