
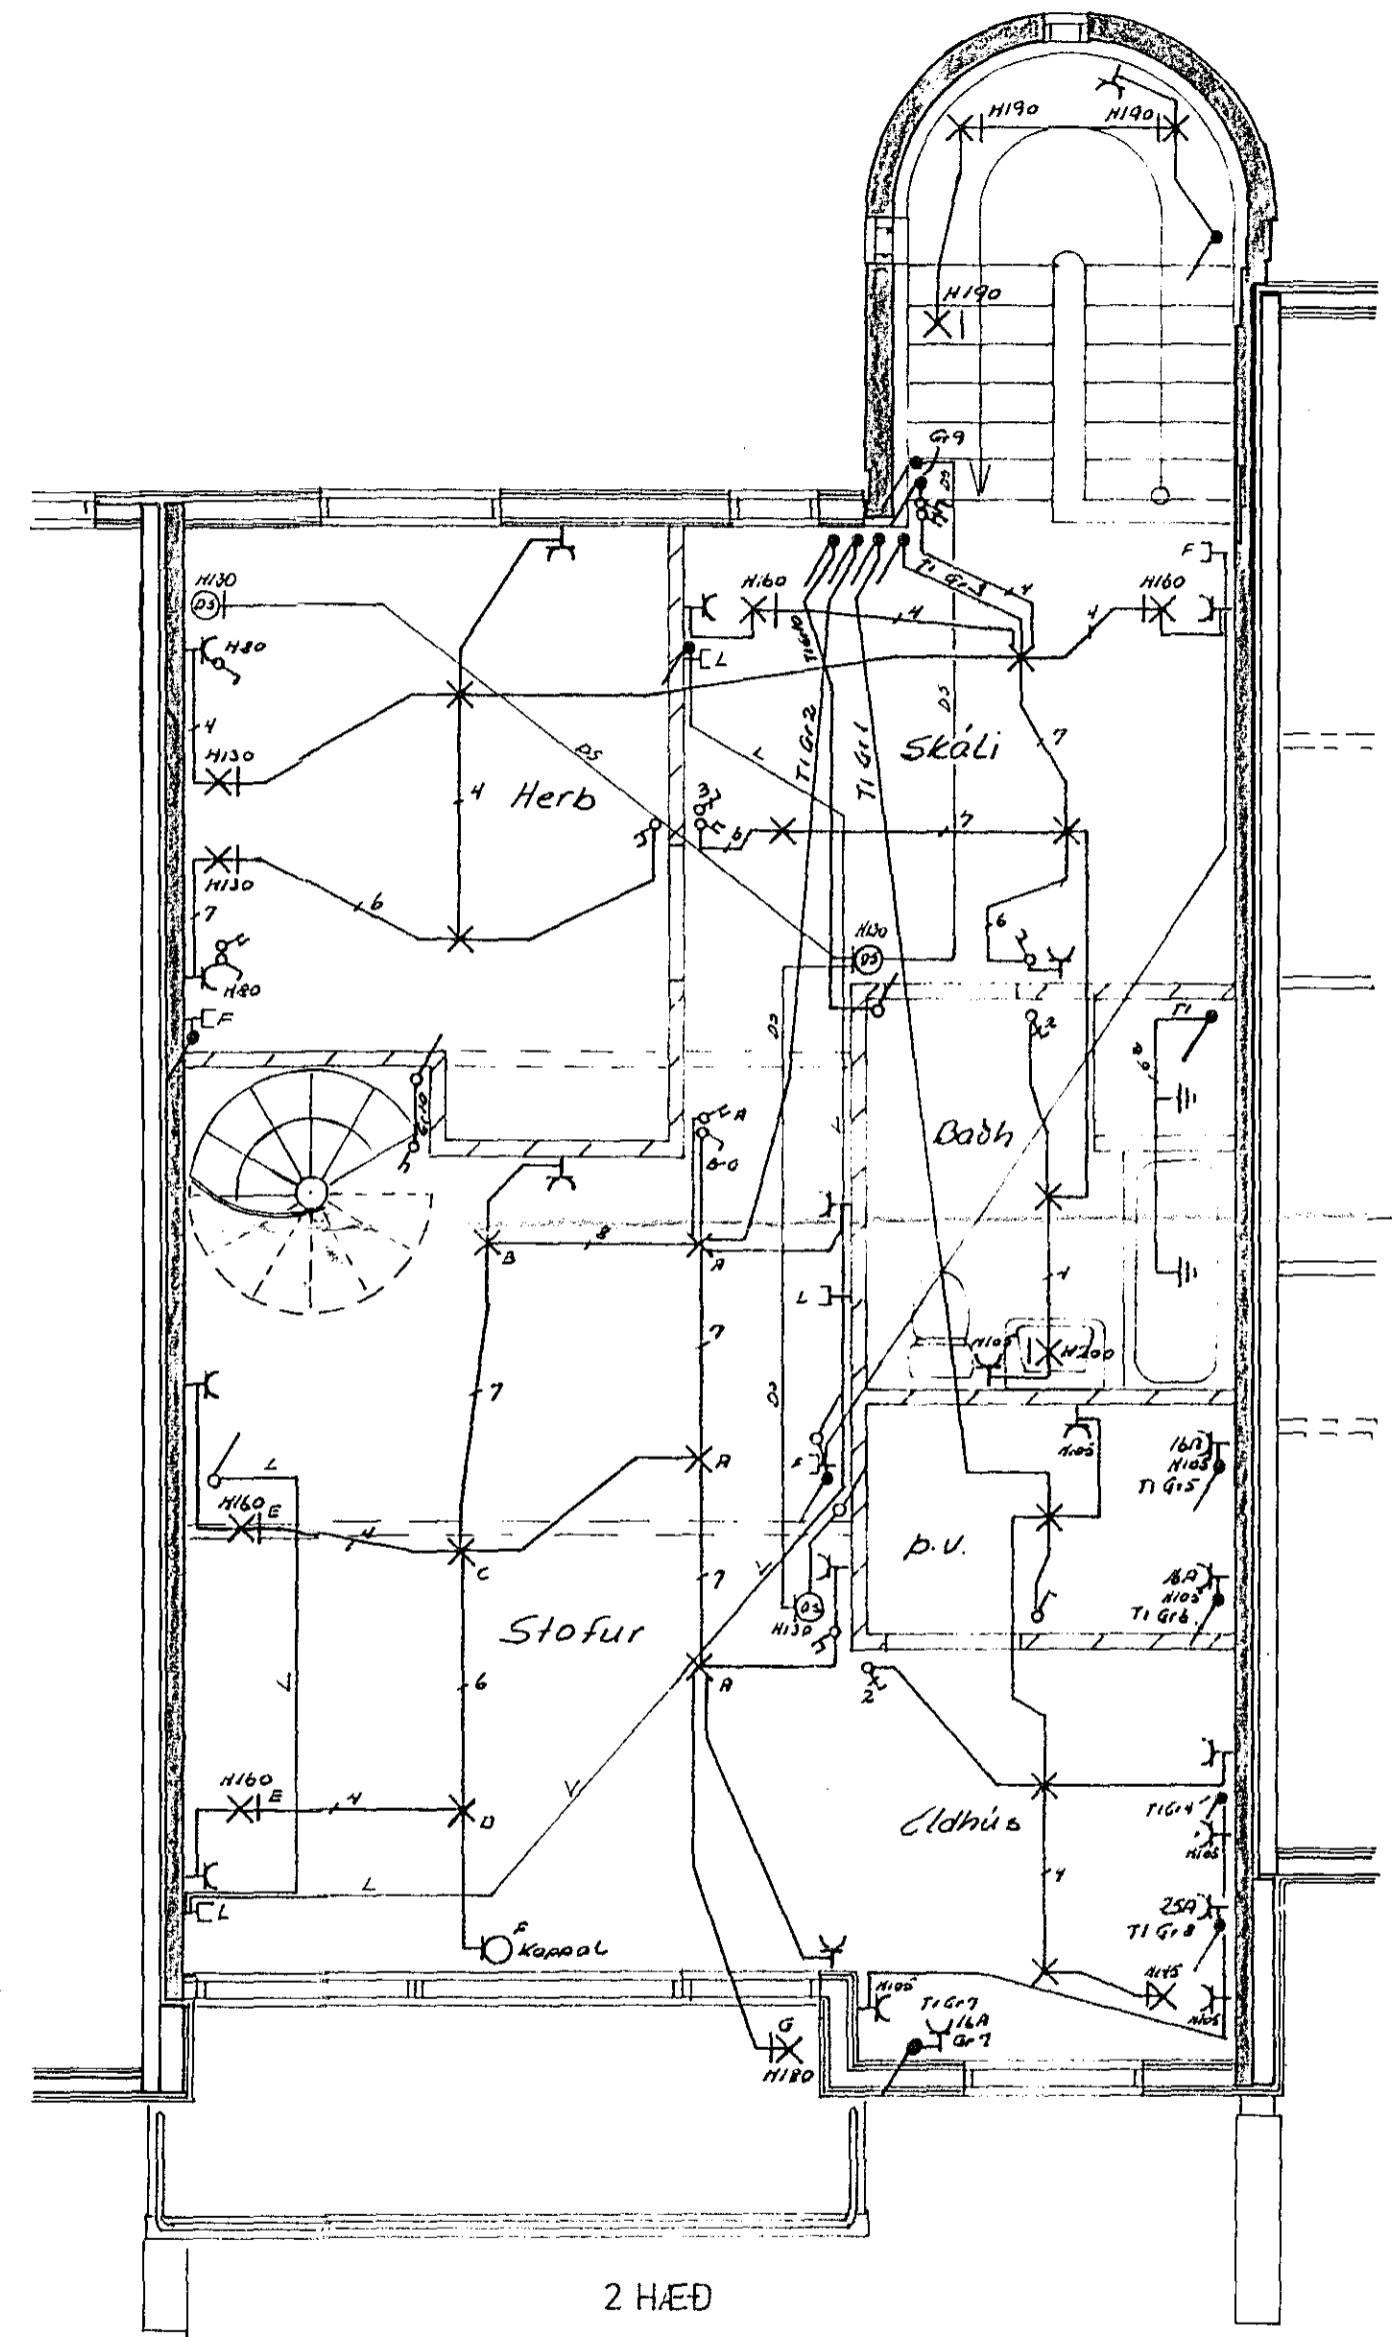


Húsvætt nr. 2229 Teikning nr. 2162
 Samþykkt þ. 16.8. 1985
 H. RÆFVEIU MAFARJAR
 Eltilitamaður rannagna

26.8. 1983
 Ræfveiu Hafnar
 Albert Austeinsson

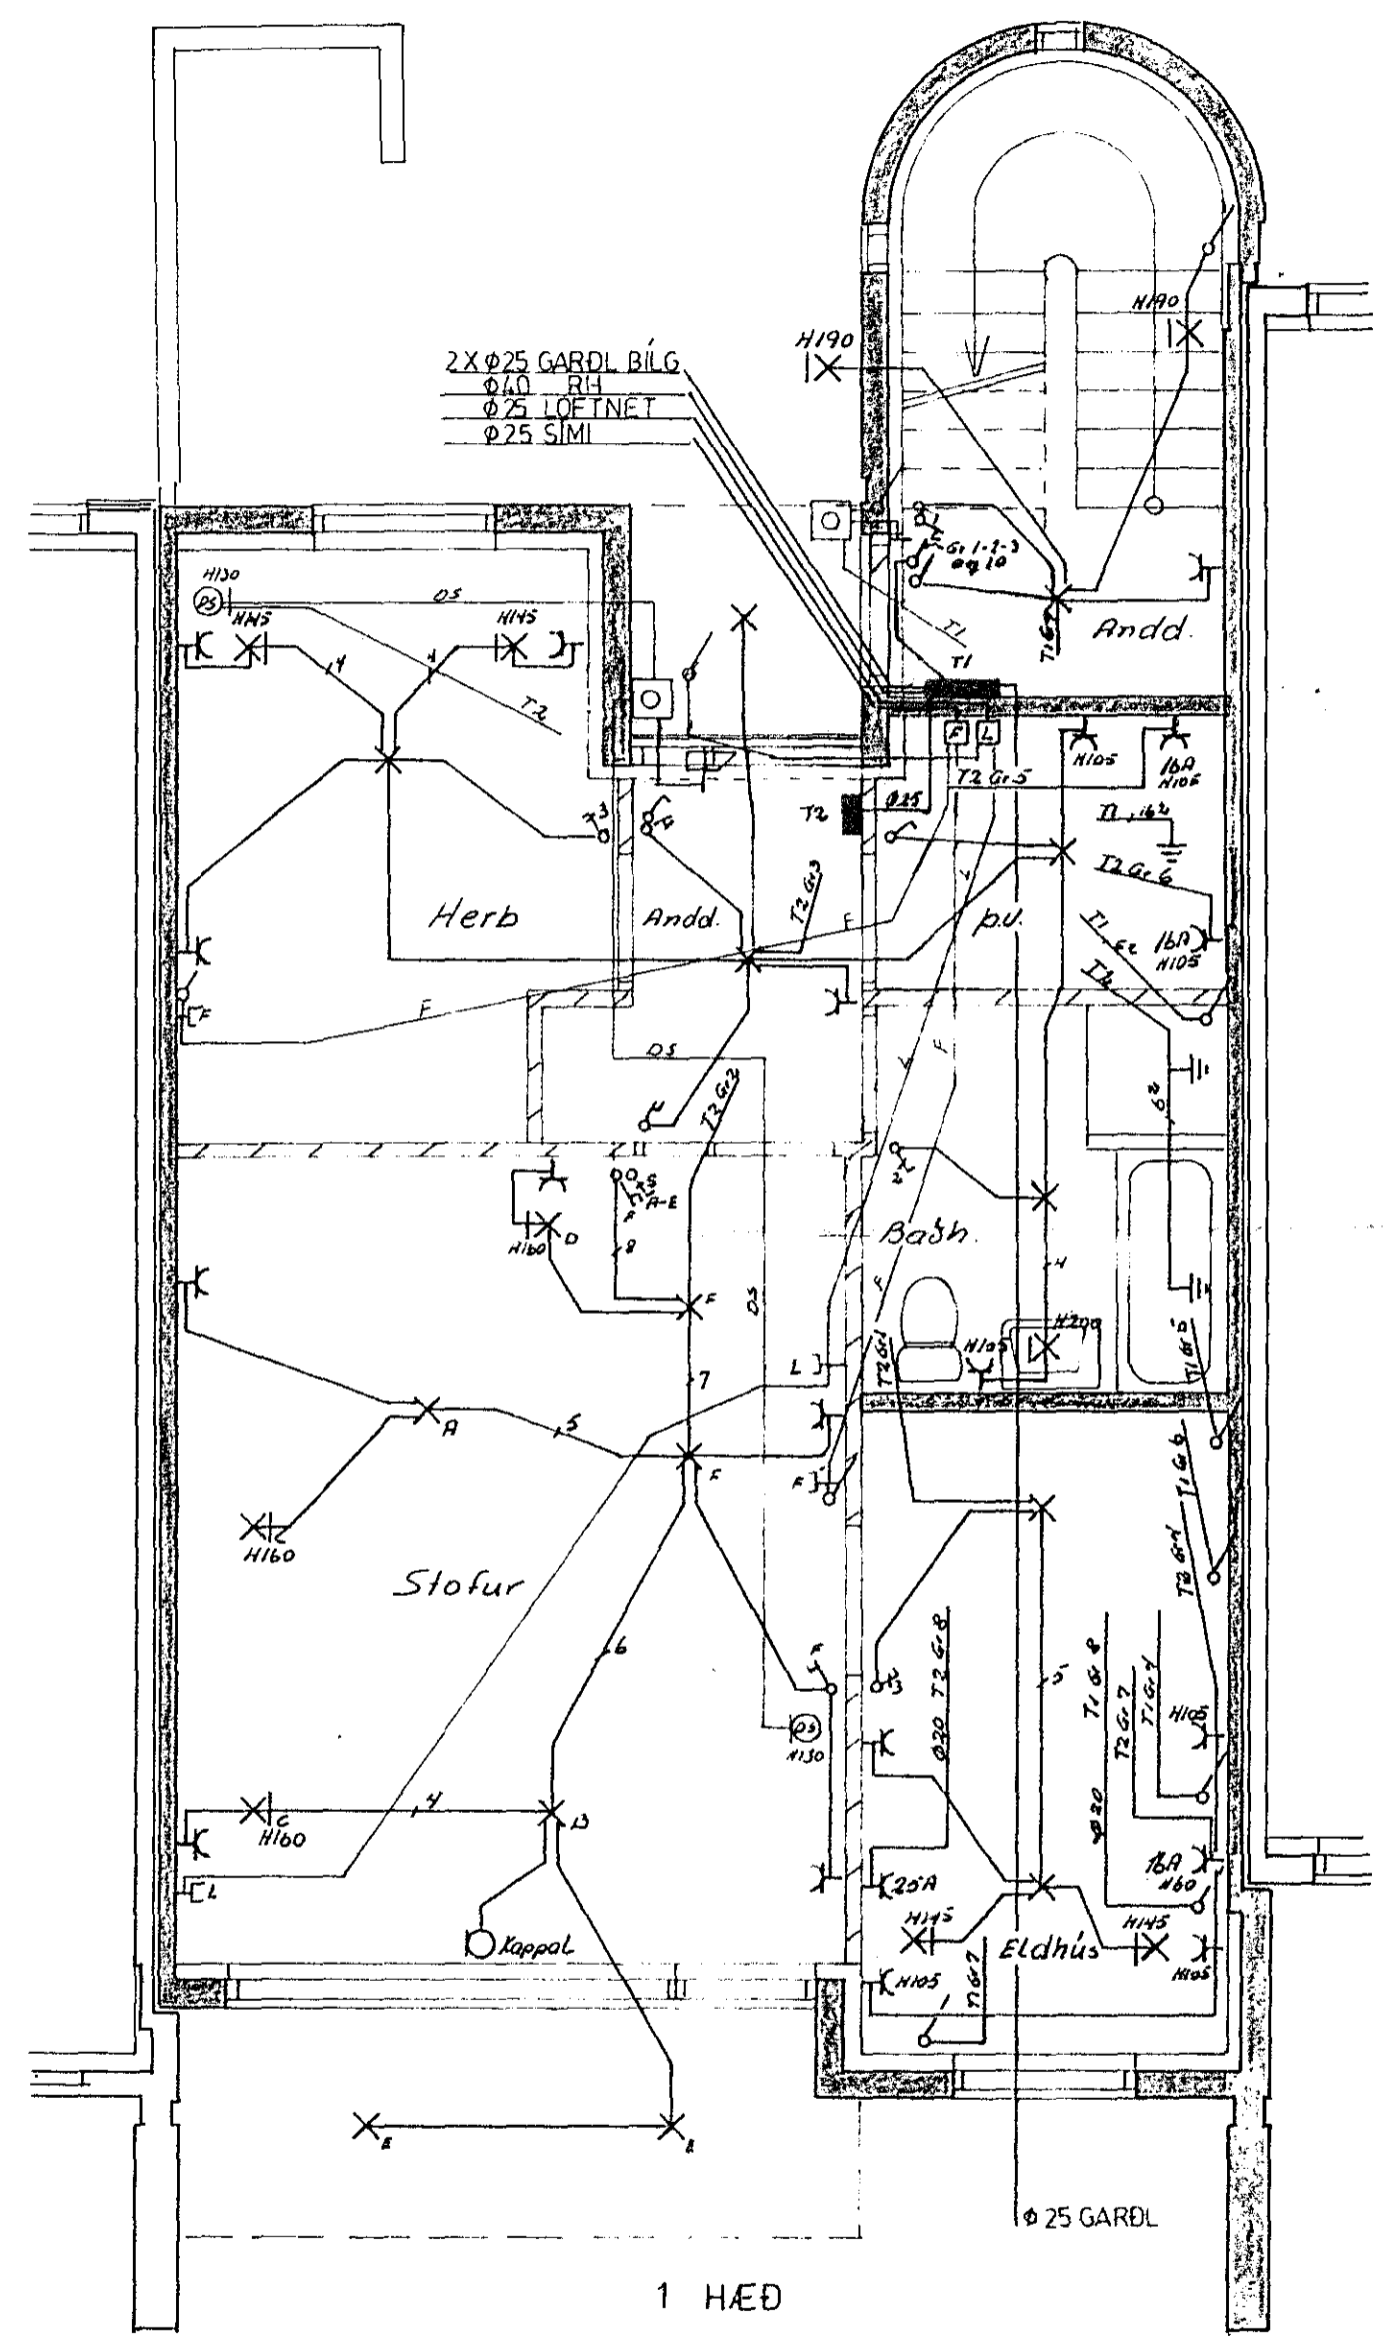

Skýringar
 Mál stráumur rofa og tengla sé 10A
 Pípur séu Ø16 úr 1.5°
 Sked rofa sé 105 cm frá fullfráengnu gólfi
 Sked tengla í eldhúsi, þvottalúsi og þilgeymstu sé 105cm
 Sked tengla sé 20 cm nema armars sé gefið
 Taka skal öll mál veggja s.t.v smíðatekningu
 Þá skal sé frá J.B.P. nr. 114 eða samsvorandi
 Greindarla sé frá Hager NR 6 112
 Binda skal samari vatnsmálte og sökulpni
 Jörðbinda skal badkar og sturlubotr
 Uttiljós sé hringlaga með flötum kepli

NR.	BREYTING	DAGS	BR.
STECKJARHVAMMUR 8			
RAFLÖGN 1 HÆÐ OG 2 HÆÐ		HANNAÐ	JGH
		TEIKNAD	JC
		DAGS	07-83
		BLAÐ	1 AF 2
		KVARDI	1 50
		VERK NR.	056

Jón og Jens S. 54160 09 52829