

SÉRMÝND 1
1:10


SÉRMÝND 2
1:10

SÉRMÝND 3
1:10


SÉRMÝND 4
1:10

SÉRMÝND 5
1:10


FRÁGANGUR ÞAKKANTA OG
ÚJLOFTUN Á ÞAKI.
SJA SÉRTEIKN. ARKITEKTA

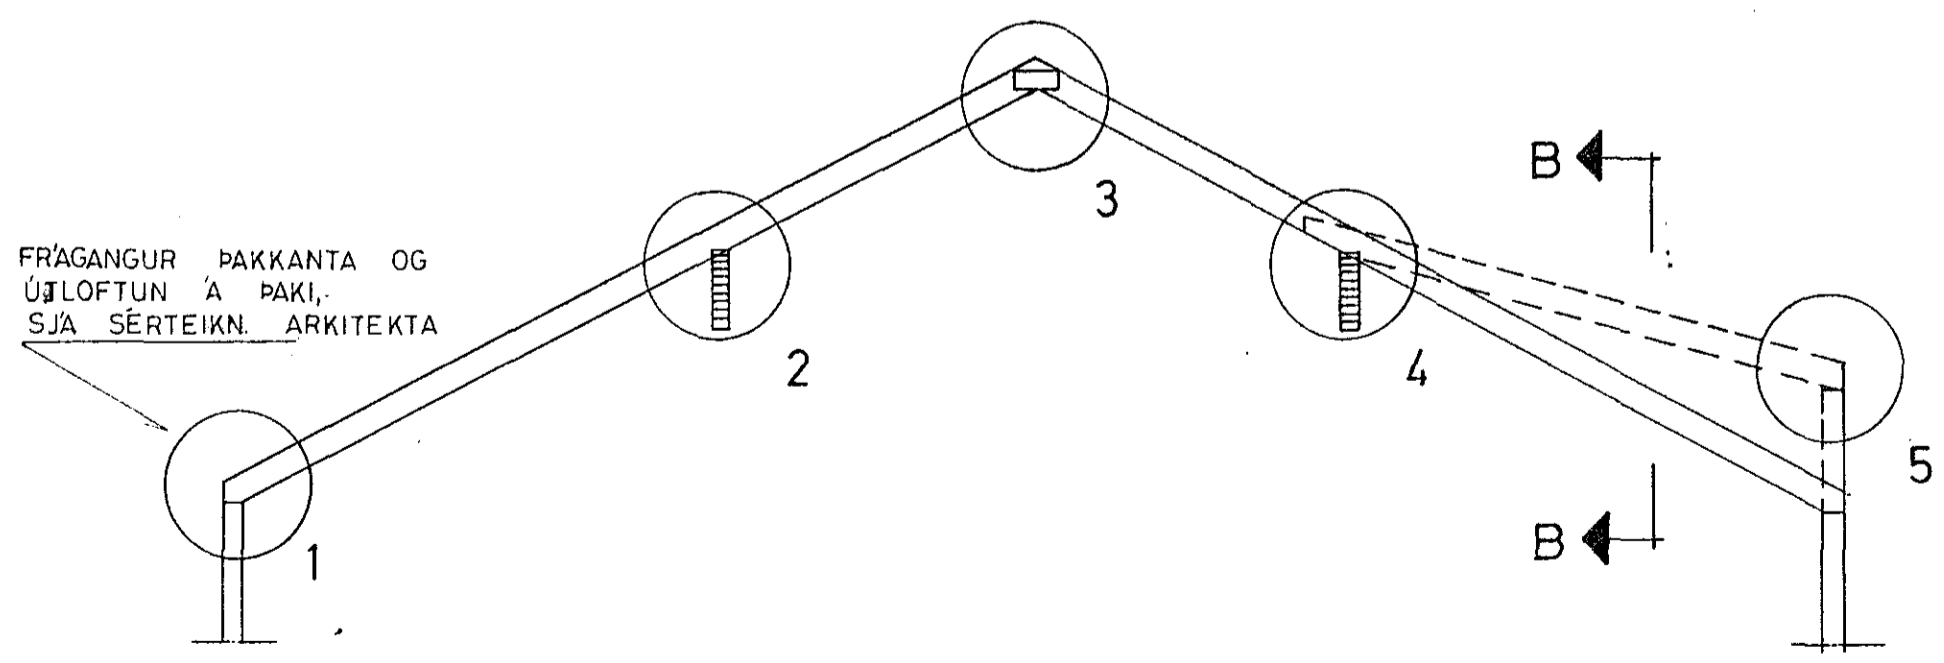

SNID A-A 1:50

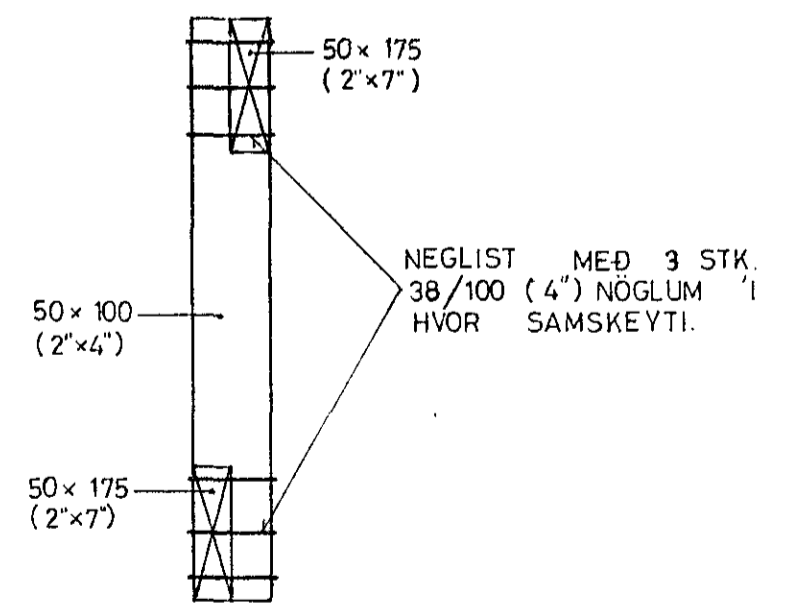

SNID B-B
1:10

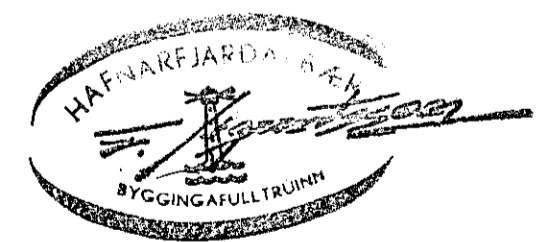

SKÝRINGAR SJA TEIKN. NR. 1.0.

STEKKJARHVAMMUR 9 , HFJ.	Mælikv. 1:50 1:10	Verk 8105	Teikn. nr. 1.5.
ÞAK - SNID OG SÉRMÝNDIR	Hannað: Teiknað:	Yfirfarið: Samb:	Dags. FEB '82
VERKFRÆÐIÞJÓNUSTA JÓHANNIS G. BERGÞÓRSSONAR h/f.			
VERKFR. MVFI		HAFNARFIRÐI - SIMAR 53315 OG 50241	