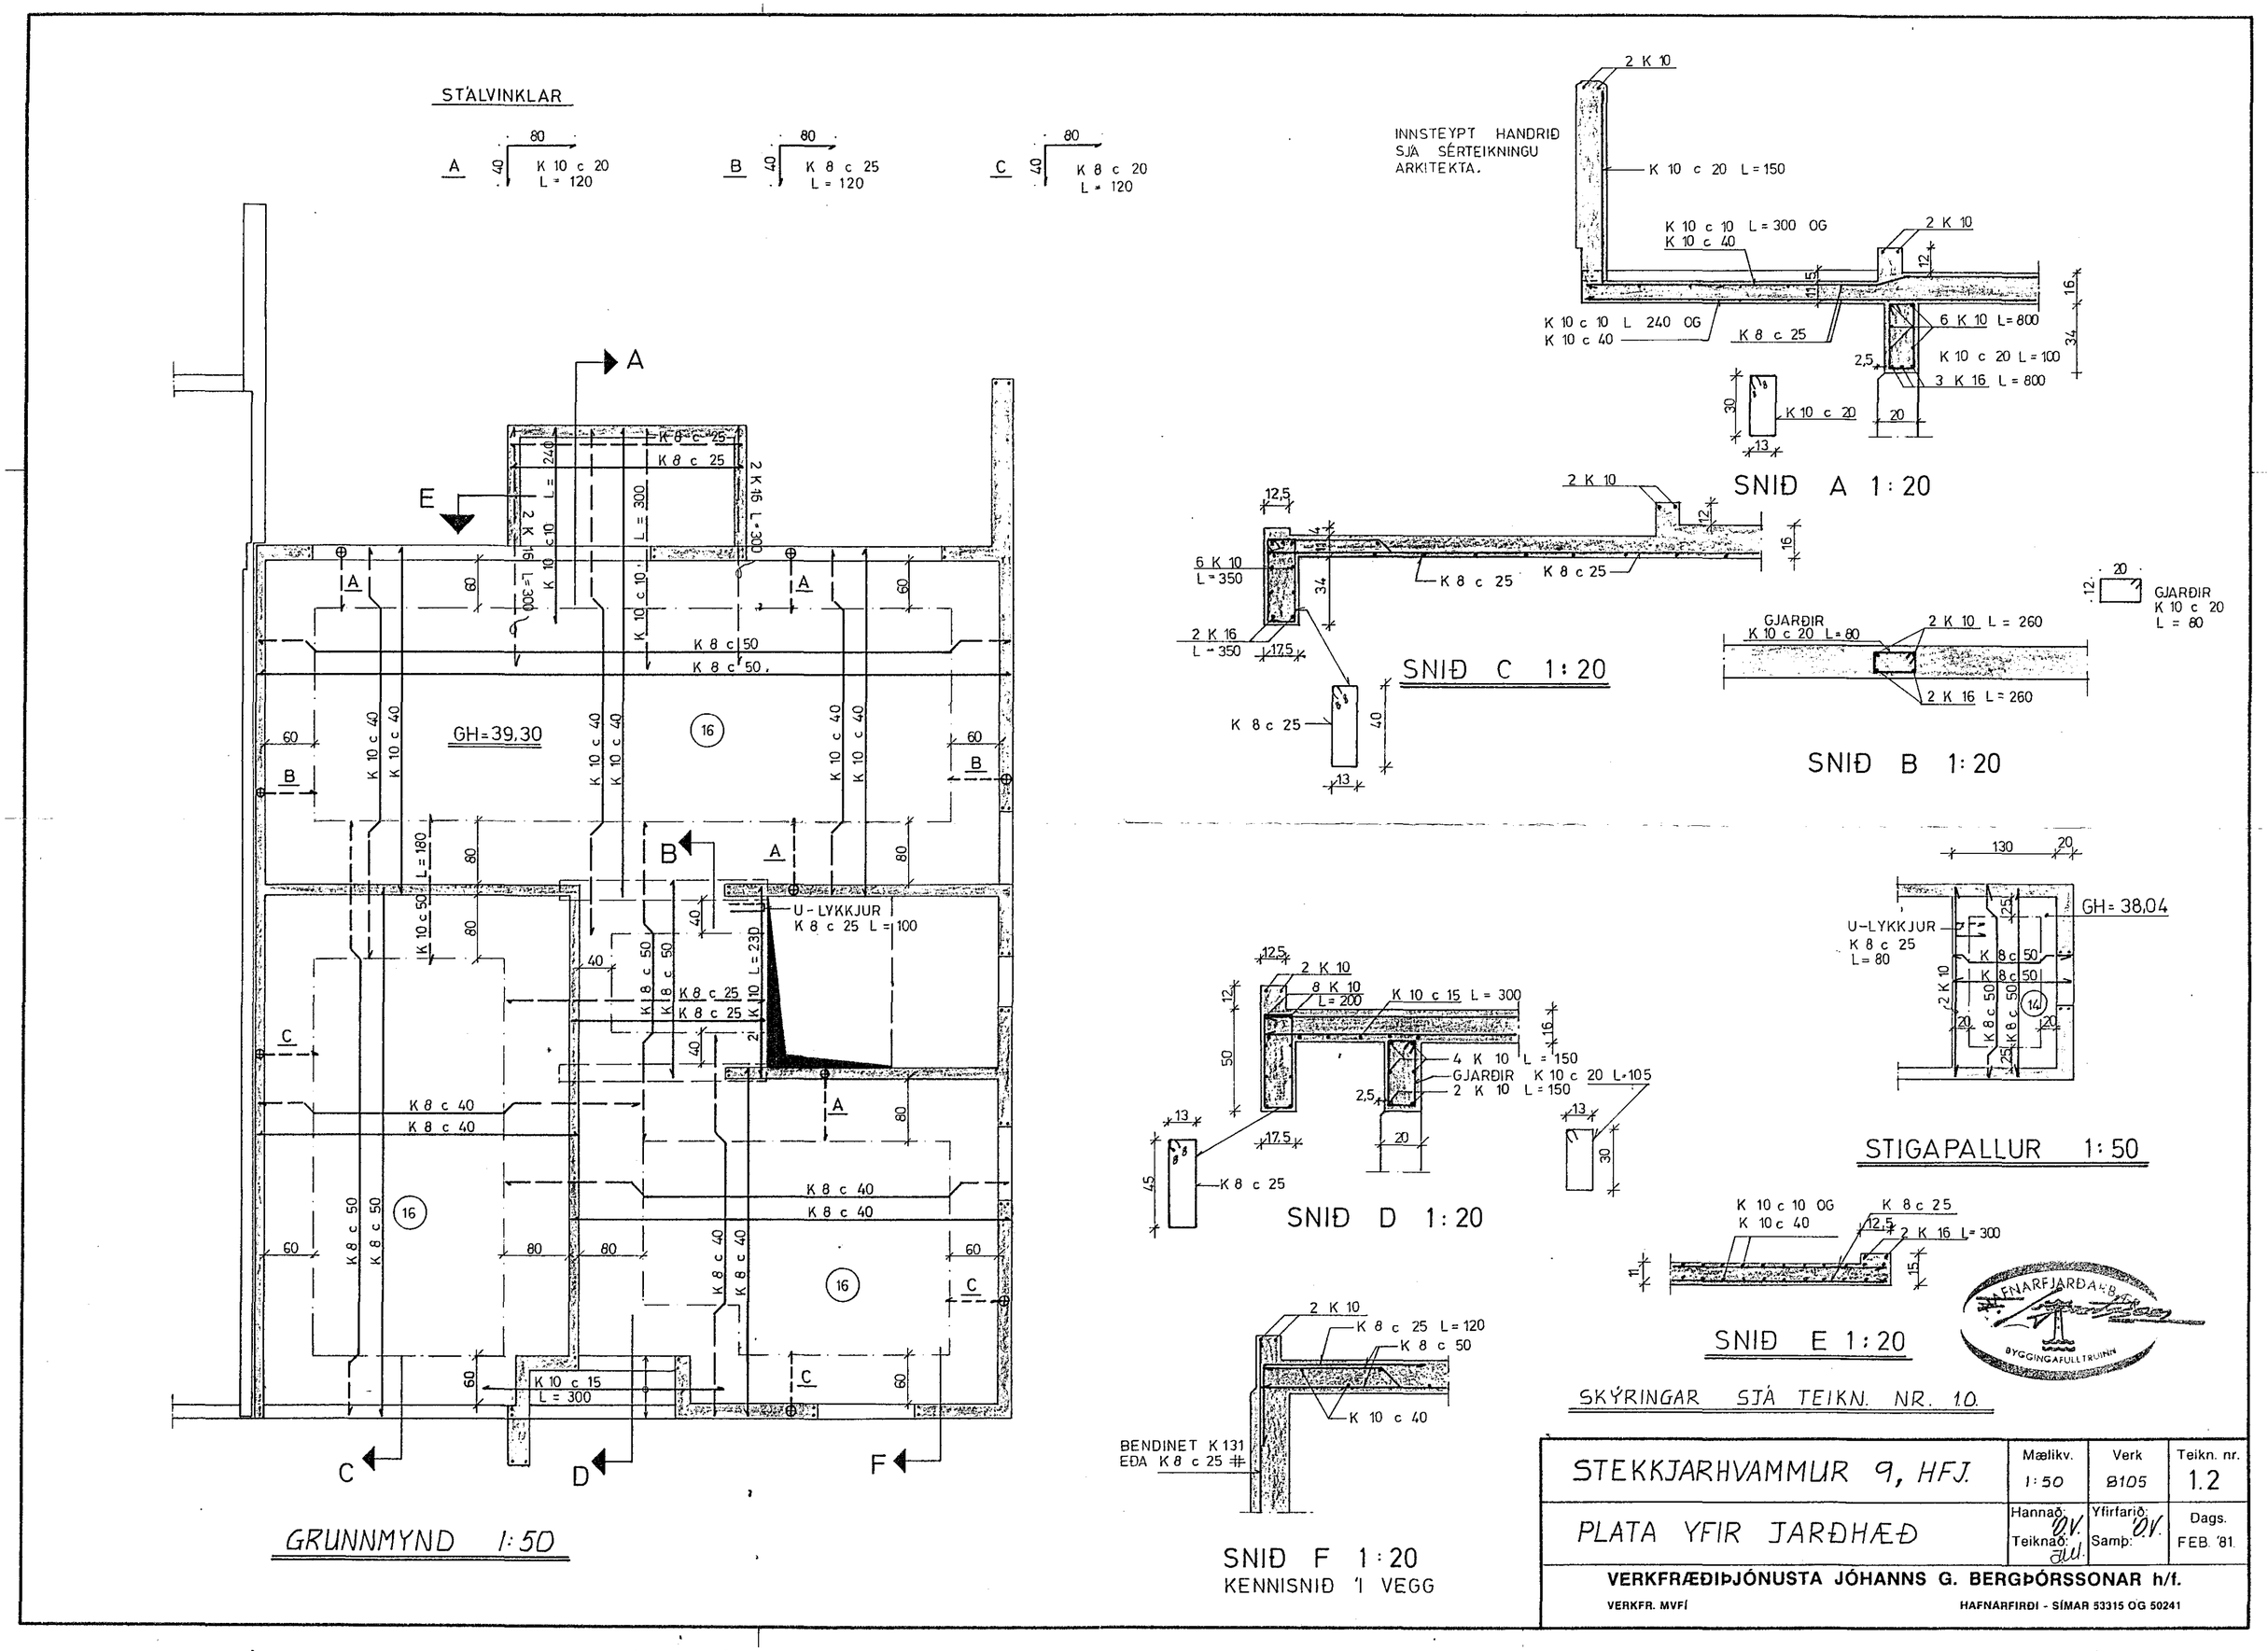
STÁLVINKLAR
A K 10 c 20 L = 120
B K 8 c 25 L = 120
C K 8 c 20 L = 120
GH=39,30
U-LYKKJUR K 8 c 25 L = 100
K 10 c 15 L = 300
GRUNNMYND 1:50
INNSTEYPT HANDRIÐ SJÁ SÉRTEIKNINGU ARKITEKTA.
K 10 c 20 L = 150
K 10 c 10 L = 300 OG K 10 c 40
K 10 c 10 L 240 OG K 10 c 40
K 8 c 25
6 K 10 L = 800
K 10 c 20 L = 100
3 K 16 L = 800
SNIÐ A 1:20
6 K 10 L = 350
2 K 16 L = 350
SNIÐ C 1:20
GJARÐIR K 10 c 20 L = 80
2 K 10 L = 260
2 K 16 L = 260
SNIÐ B 1:20
GH = 38,04
U-LYKKJUR K 8 c 25 L = 80
STIGAPALLUR 1:50
2 K 10
8 K 10 L = 200
K 10 c 15 L = 300
4 K 10 L = 150
GJARÐIR K 10 c 20 L = 105
2 K 10 L = 150
SNIÐ D 1:20
K 10 c 10 OG K 10 c 40
K 8 c 25
2 K 16 L = 300
SNIÐ E 1:20
BENDINET K 131 EÐA K 8 c 25 #
SNIÐ F 1:20
KENNISNIÐ 'I VEGG
SKÝRINGAR SJÁ TEIKN. NR. 10.
HAFNARFJARÐARBÆR BYGGINGAFULLTRÚINN
STEKKJARHVAMMUR 9, HFJ.
Mælikv. 1:50
Verk 8105
Teikn. nr. 1.2
PLATA YFIR JARÐHÆÐ
Hannað: Teiknað:
Yfirfarið: Samþ:
Dags. FEB. '81
VERKFRÆÐIÞJÓNUSTA JÓHANNS G. BERGÞÓRSSONAR h/f.
VERKFR. MVFÍ
HAFNARFIRÐI - SÍMAR 53315 OG 50241