

SKÝRINGAR: HÆÐ ROFA 110 cm.
 - " - TENGLA 20 cm.
 MÁLSTRAUMUR ROFA 10 A
 - " - TENGLA 16 A
 RÖR 16 mm.
 VÍR 1,5g
 HÆÐ VEGGLJÓSA 175 cm.


NEMA ANNARS SÉ GETIÐ.

Húsvéita nr. 720 Teikning nr. 2043
 Samþykkt þ. 2-6 1982
 f.h. RAFVEITU HAFNARFJARDAR
Jens Guðsson
 Eftirlitsmaður rafslagna



Inviðk samþykkt 1.6. 1982
 f.h. RAFVEITU HAFNARFJARDAR
Rilbert Kristjánsson

GRUNNMYND JARÐHÆÐ 1:50


AFSTÖÐUMYND: 1:500

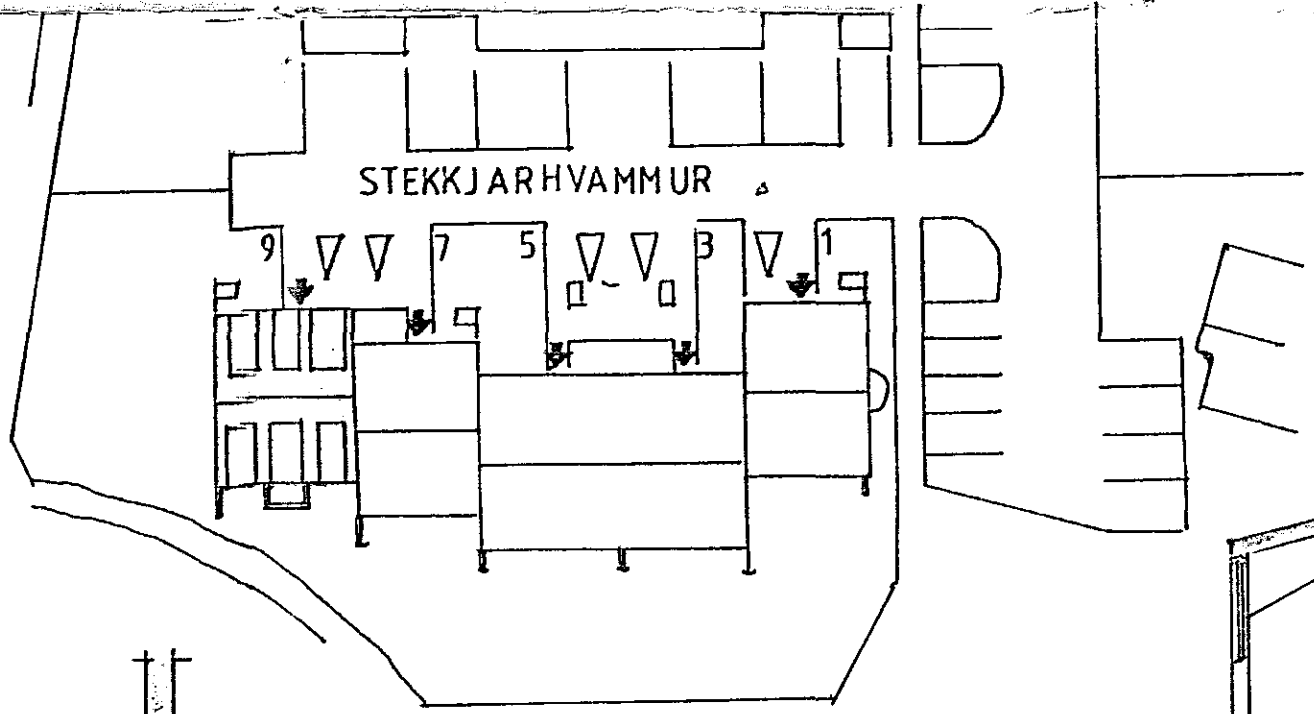

SNIÐMYND 1:100

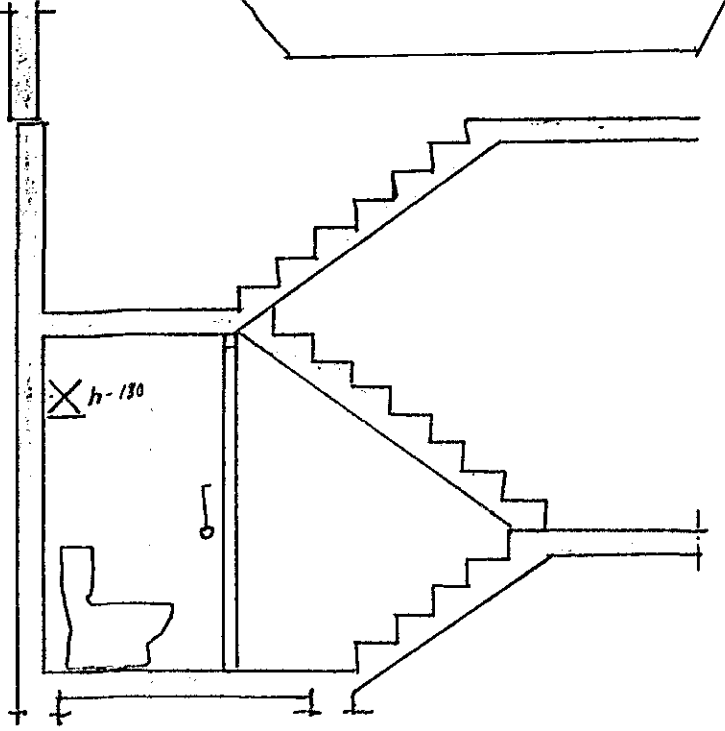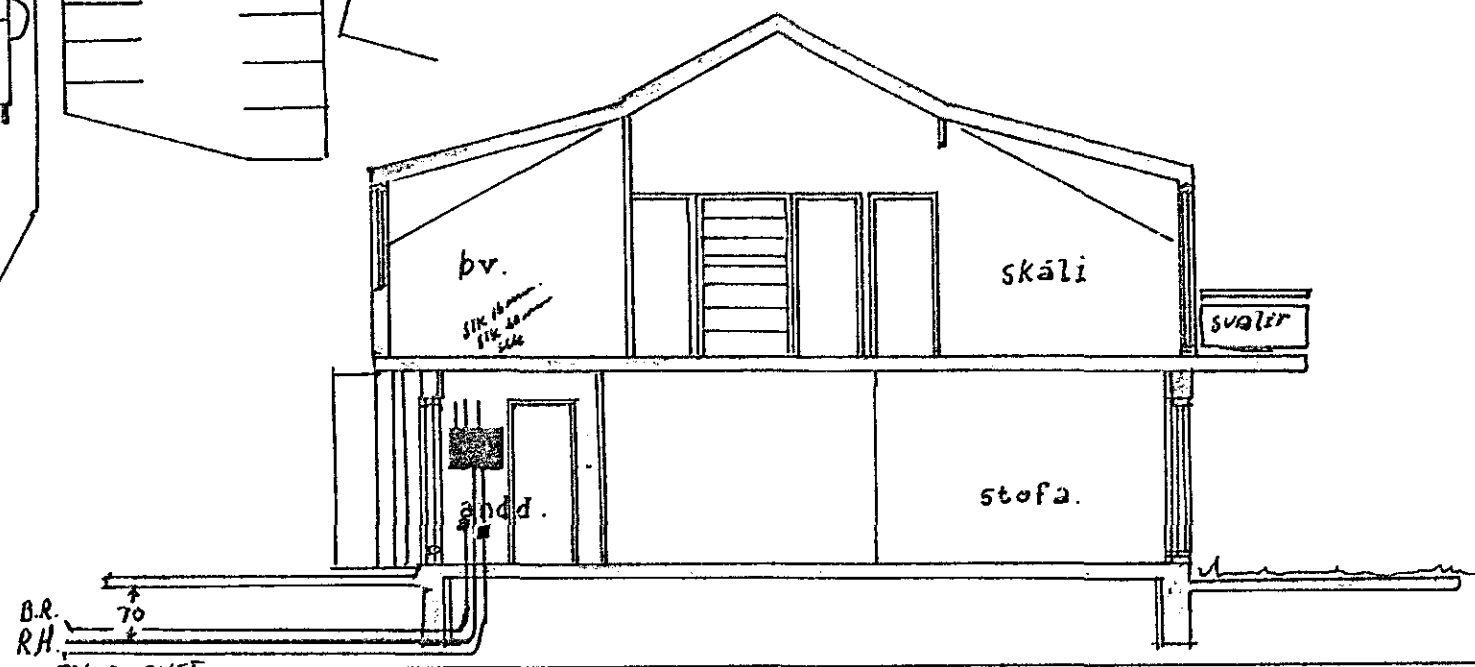

SNIÐMYND 1:50

RAFVERKTAKI.		STEEKJARHVAMMUR 9. HAFNARFIRÐI	
 Raflausn		GRUNNMYND JARÐHÆÐ	BLAD 1 af 2.
TEIKN.H.S.S.	DAGS 1.4.82.	AFSTÖÐU OG SNIÐMYNDIR	
KVARDI: 1:50			