Suðurholt 15 Hafnarfirði

(Tengiveggur)

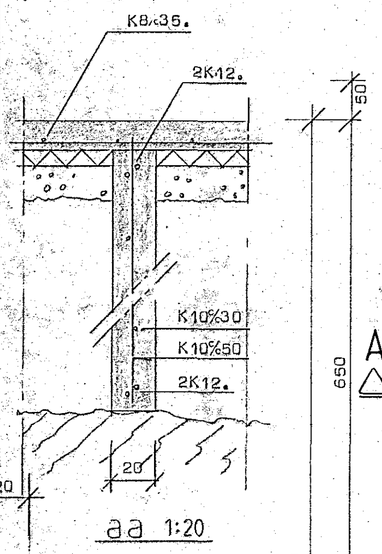

aa 1:20

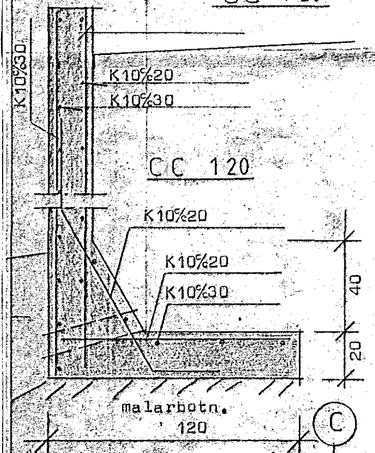

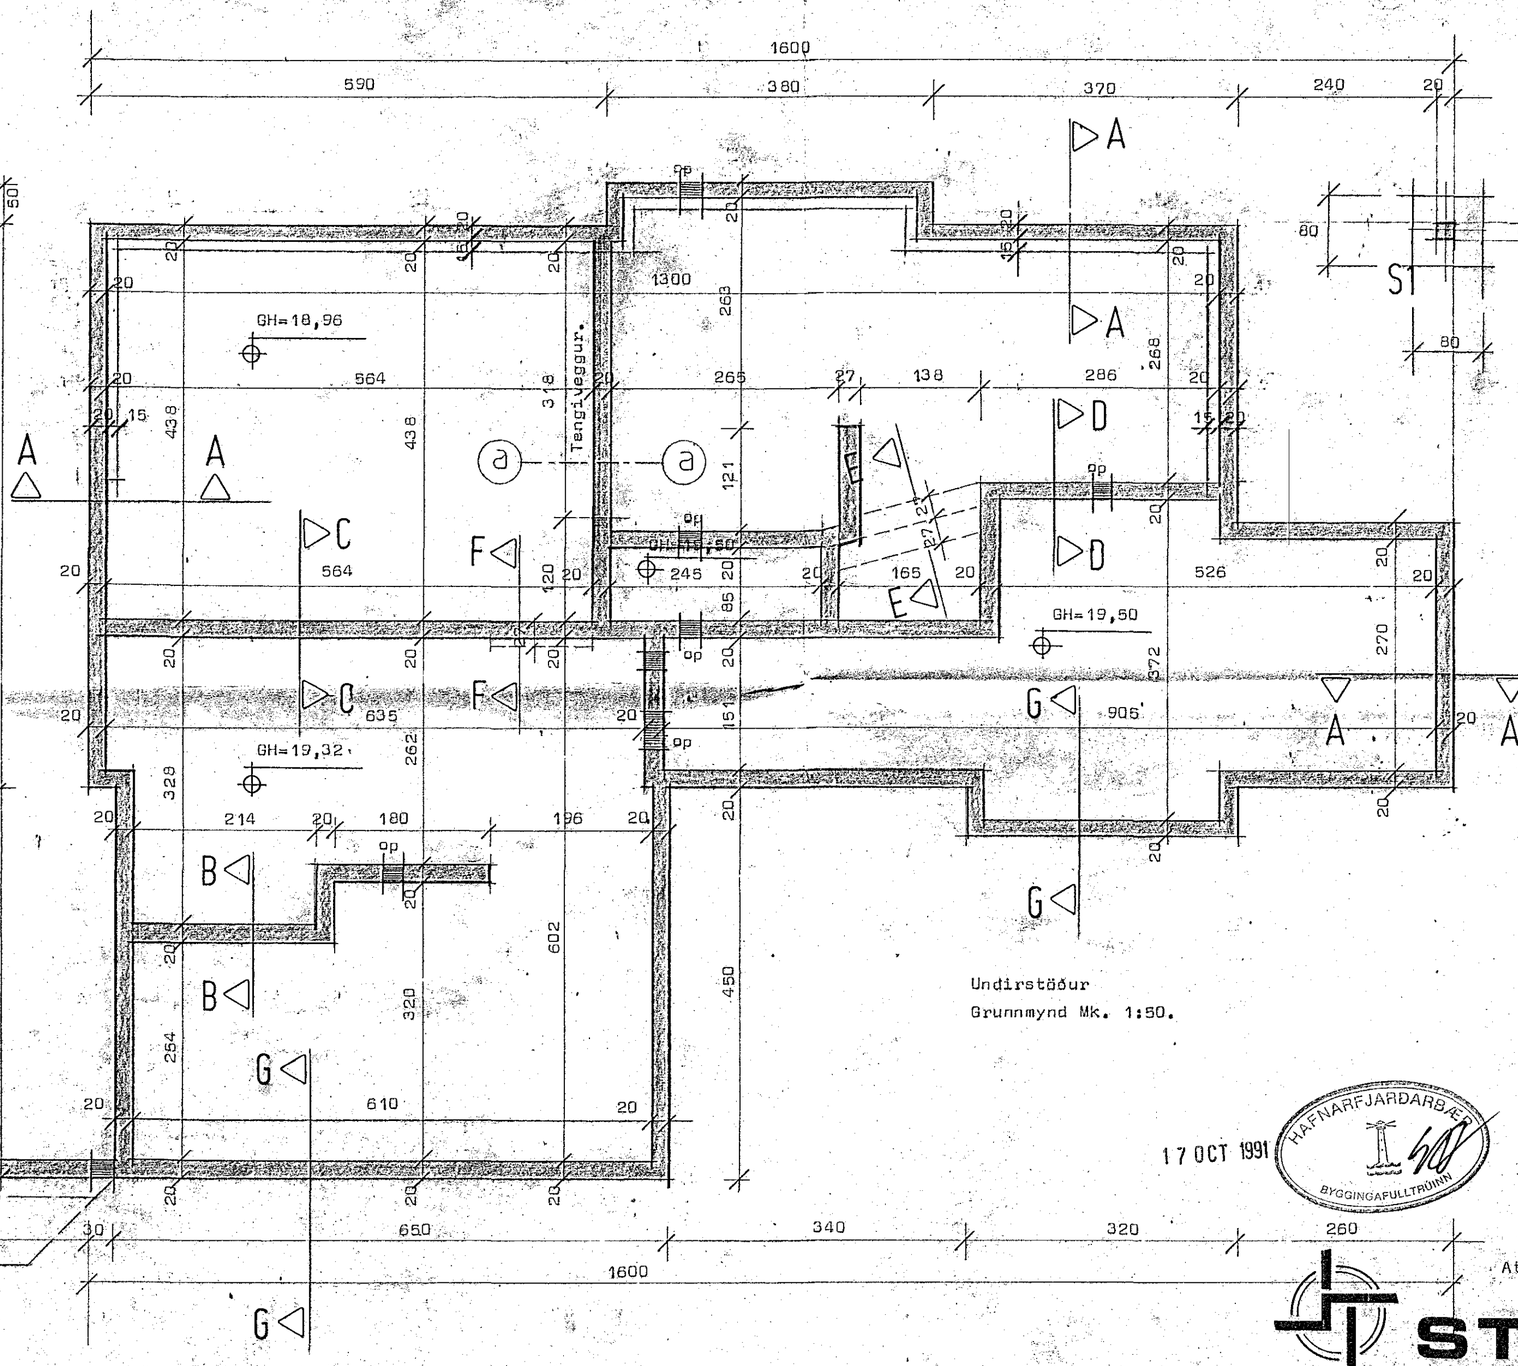

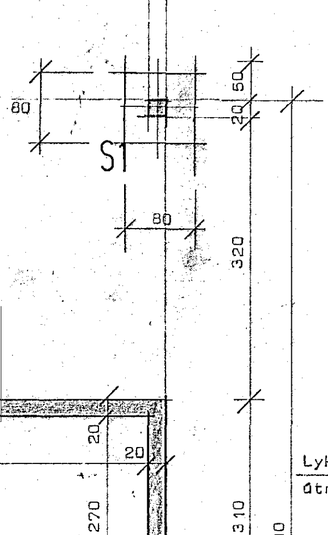

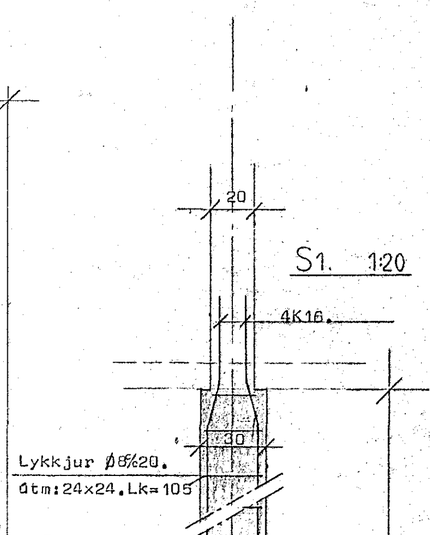

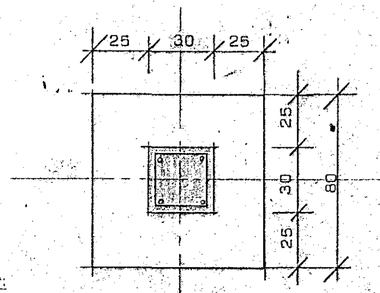

Undirstöður

Grunnmynd Mk. 1:50.

17 OCT 1991

Ath hæðir á opum sjá teikningu af fráveitulögn.

STAÐALHÚS sf

TEIKNISTOFA SÍÐUMÚLA 31 SÍMI 83141

VERKEFNI	DAGS. júní 1991	VERK NR
Undirstöður	MKV. 1:50	91-19/2
Suðurholt 15 Hafnarfirði	BR.	
	BLAD NR 2.01.1	

SIGURÐUR GUÐMUNDSSON SIGURÐUR P. KRISTJÁNSSON FTFÍ