


C
30-1-44
1:20

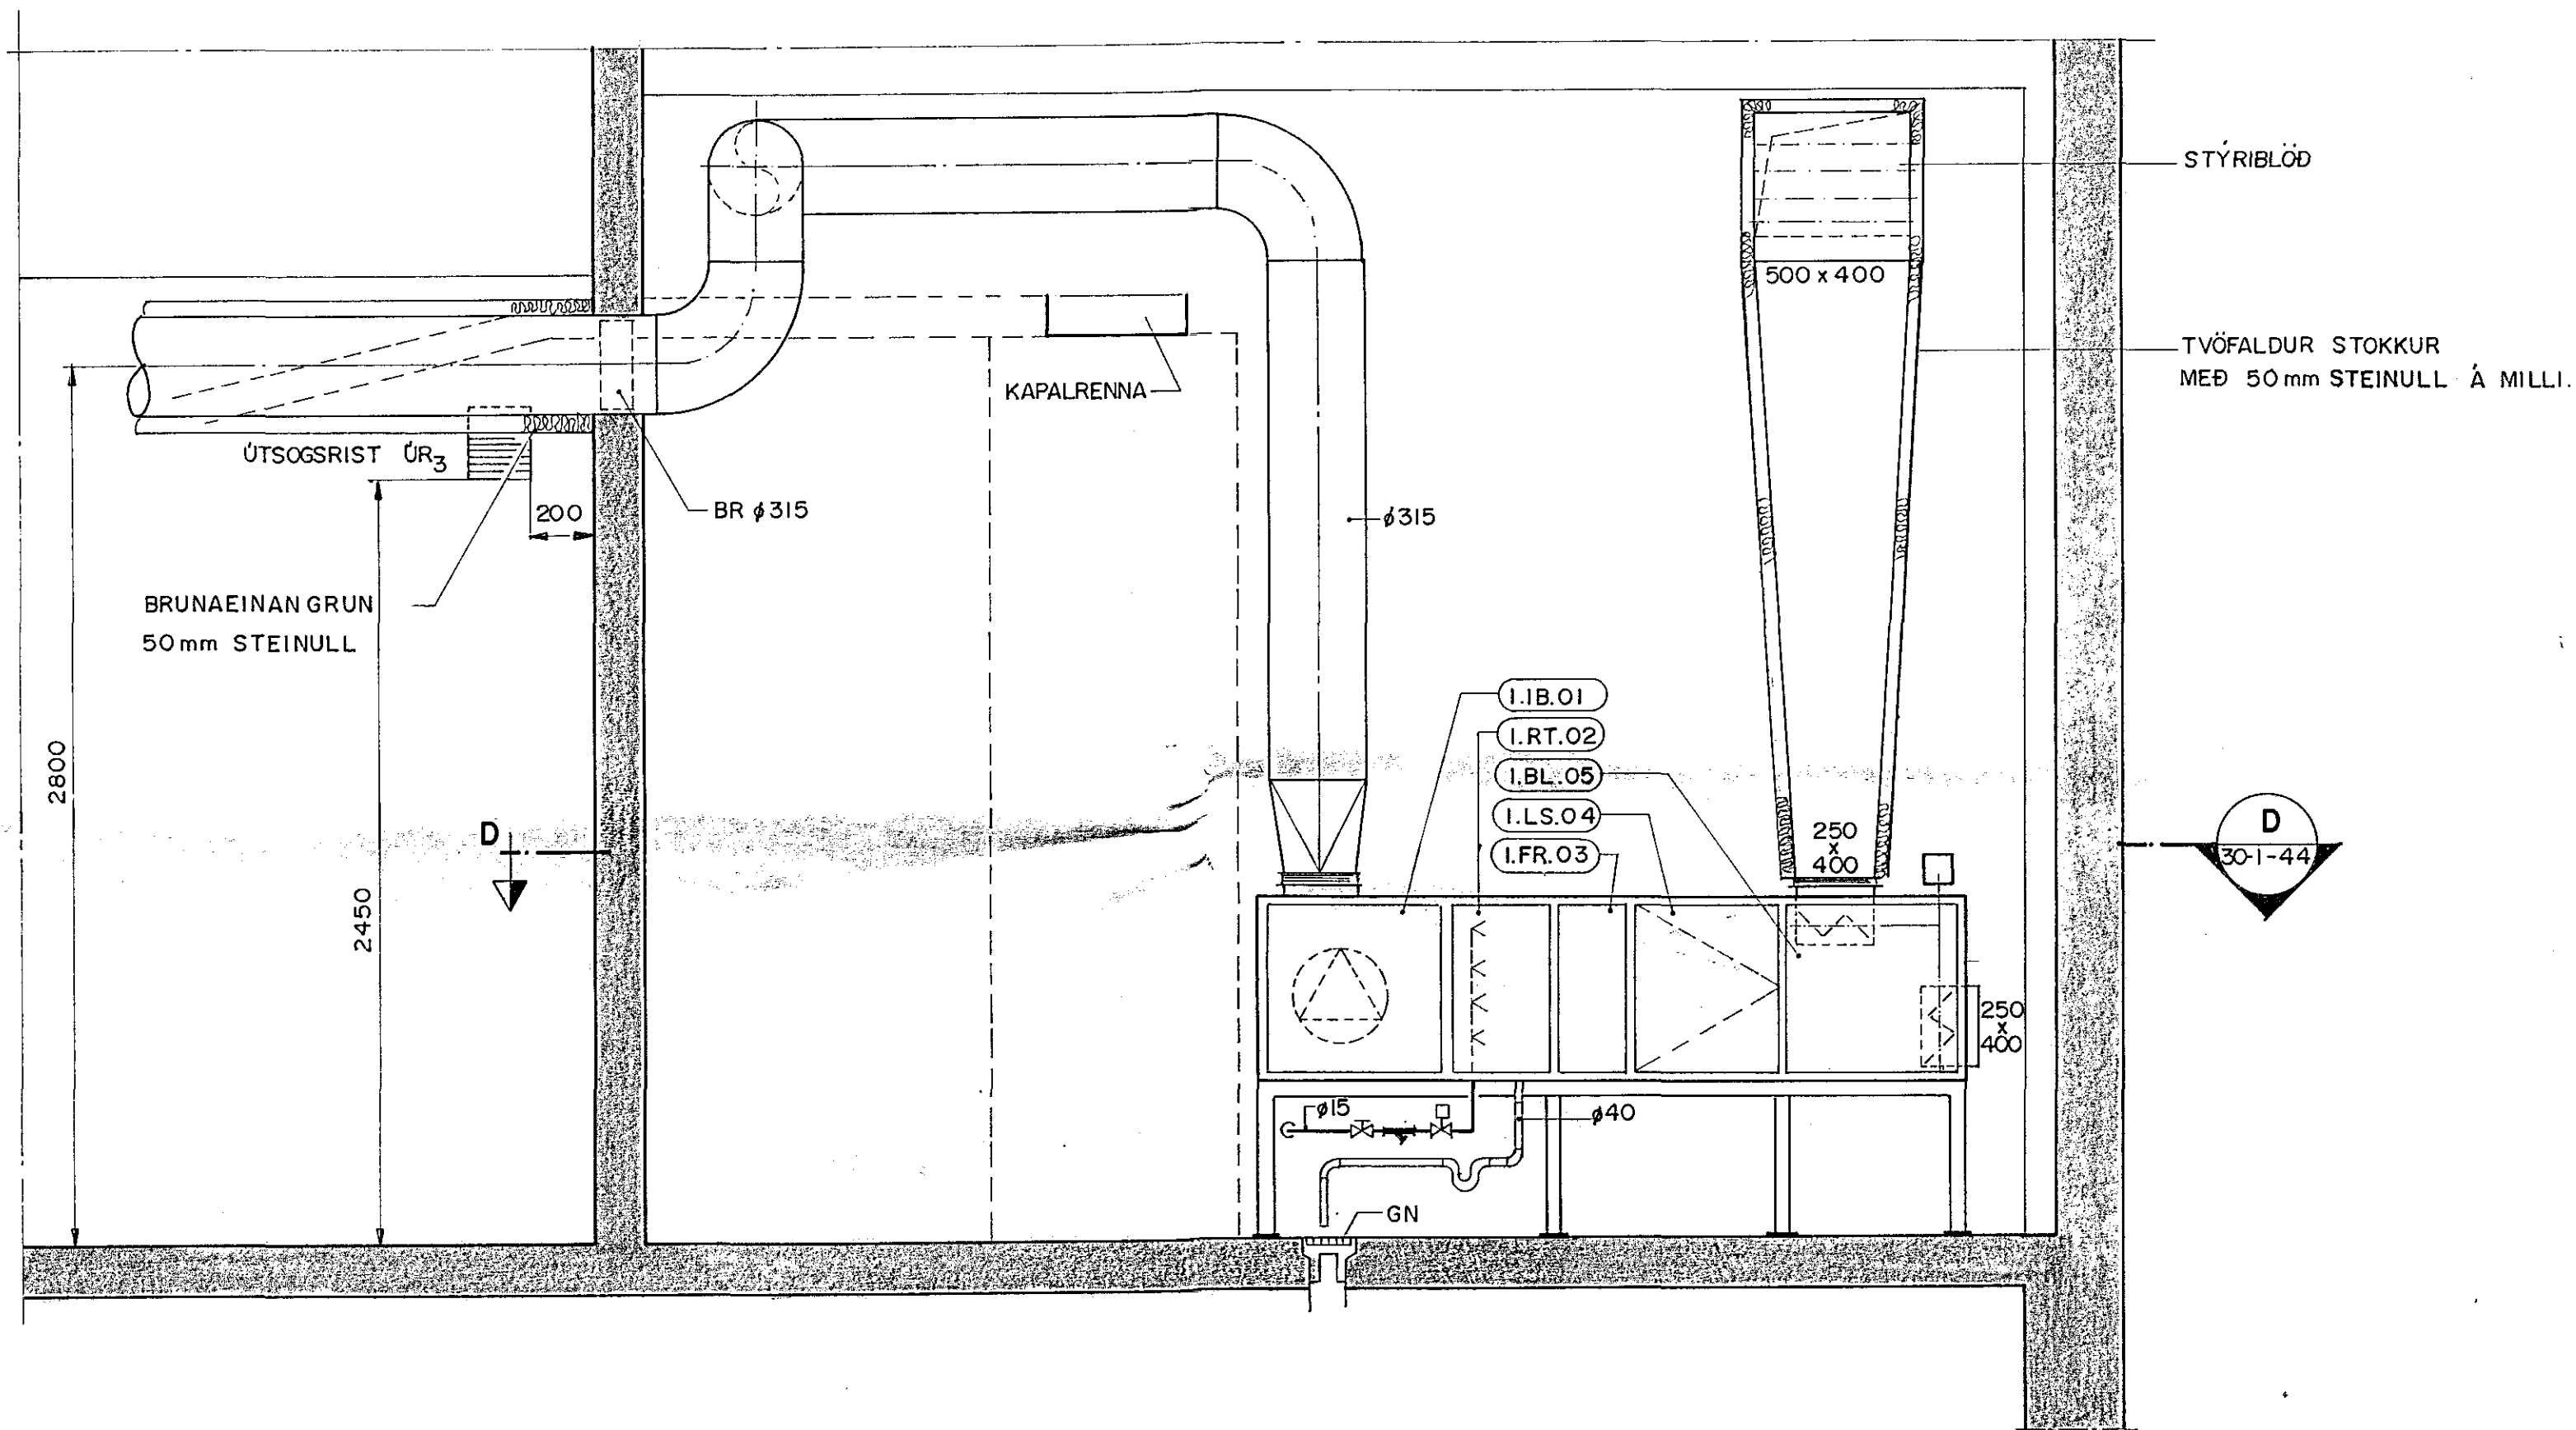

22 MAR 1991
HAFNARFJARDARBAER
BYGGINGAFULLTRUINN

			Mkv. 1:20			VERKFRÆDISTOFA GUDMUNDAR & KRISTJÁNS hf VERKFRÆÐIRÁÐGGJAFAR FRV			PÓST- OG SIMAMÁLASTOFNUN TÆKJAHÚS VIÐ SUÐURHOLT HAFNARFIRÐI		
			Vörpun			Laufásveg 12 Pósthóll 5 121 Reykjavík			SNID C - C		
			Hannað			Sím 26022			LOFTRÆSTING		
Teikn. nr.			Tilvisun á teikningu			Br.			Dags.		
1			2			3			4		
Eðli breytingar			Br.			Yf.			Samþ.		
1			2			3			4		
Hannað			Teiknað			Yfirfarið			Samþykkt		
R.K.			E.G.			FRK			Dags. 11.2. '91		
1			2			3			4		
Blað nr. 5			af			30-1-43			af		
1			2			3			4		