




ATH: SPERRUENDAR Í BOGA OG Í SÖMU HÆÐ AÐ FRAMAN

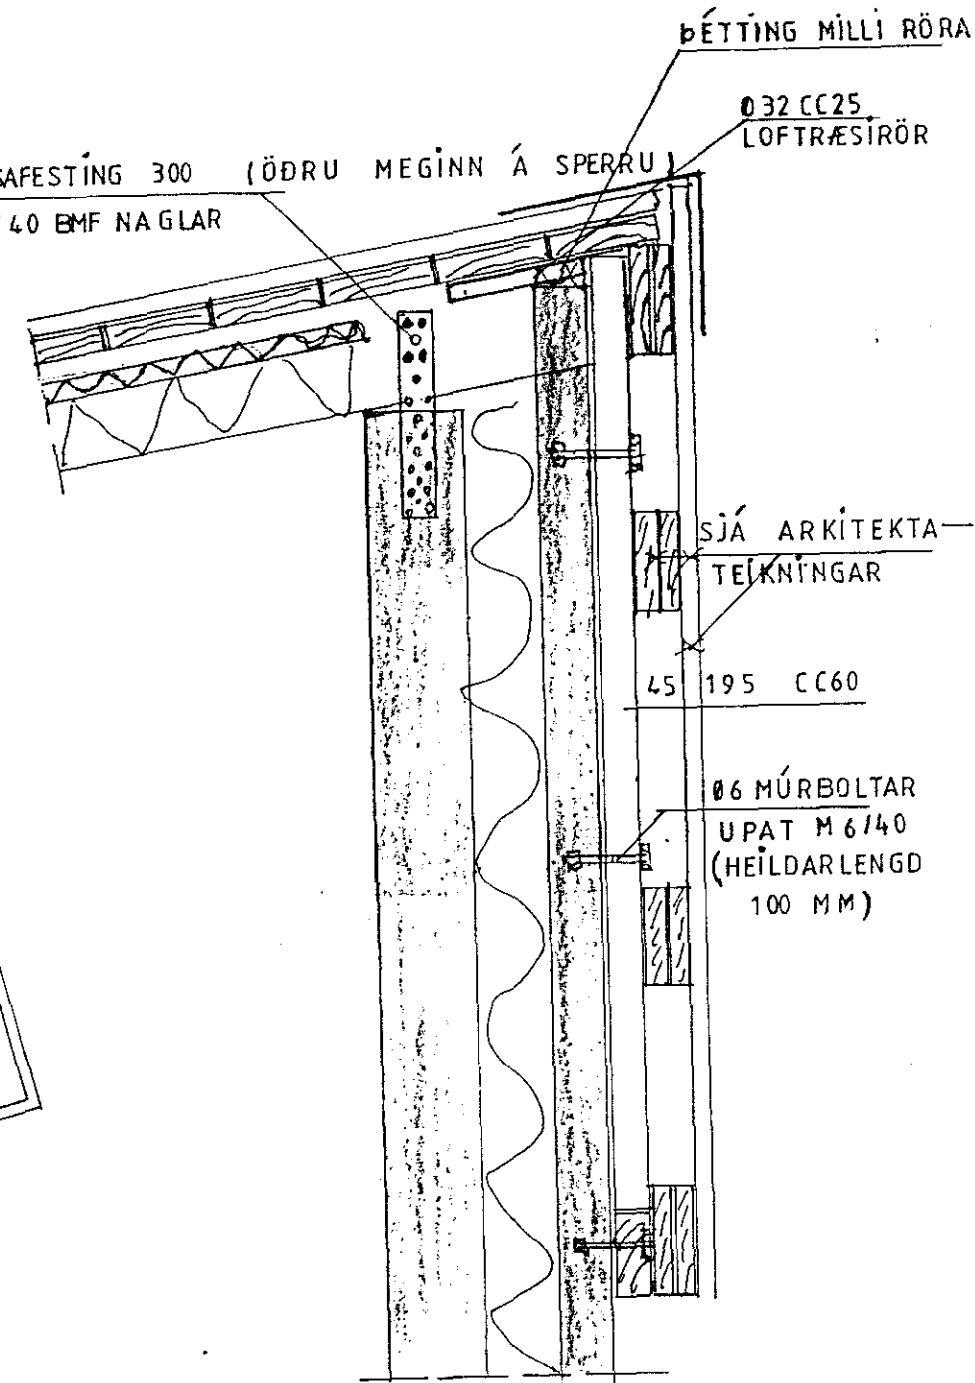

SNÍÐ A-A M:1:10

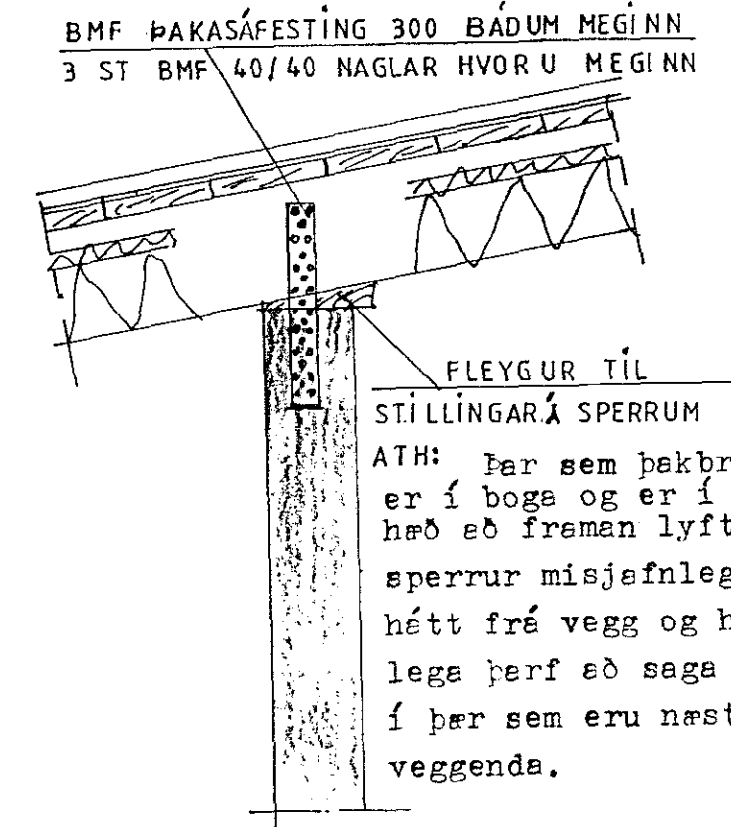



SNÍÐ B-B M:1:10

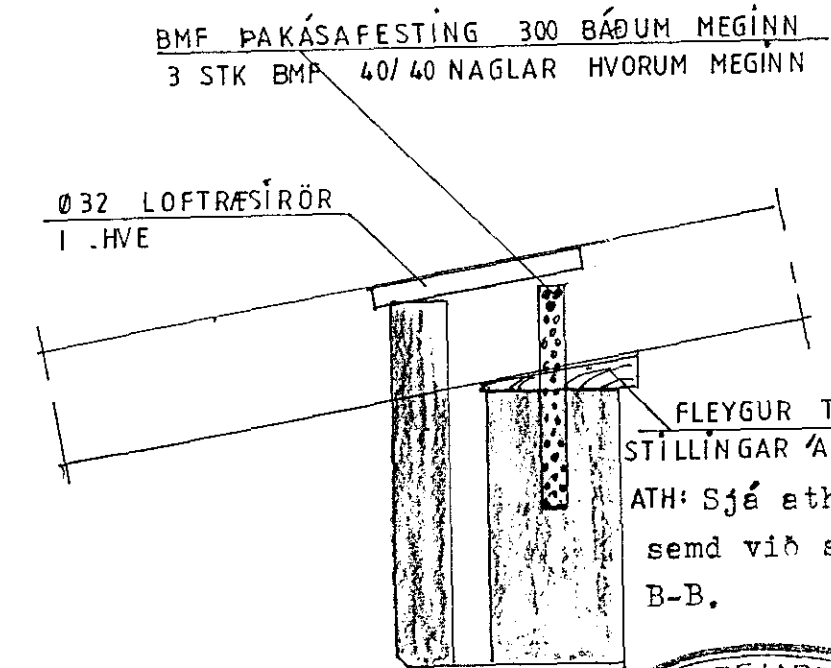

Skýringar:

14 MAR 1991

Steypa í plötueiningar er S300.
Loftinniheld 5-6 %. Sigmál 4-8 cm.
V/S tele minni en 0.55.
Asteypa er S250. Loftinniheld 5-6 %.
Sigmál 4-8 cm. V/S tele minni en 0.55.
Járn er net Ns60 og kembstál KS40.

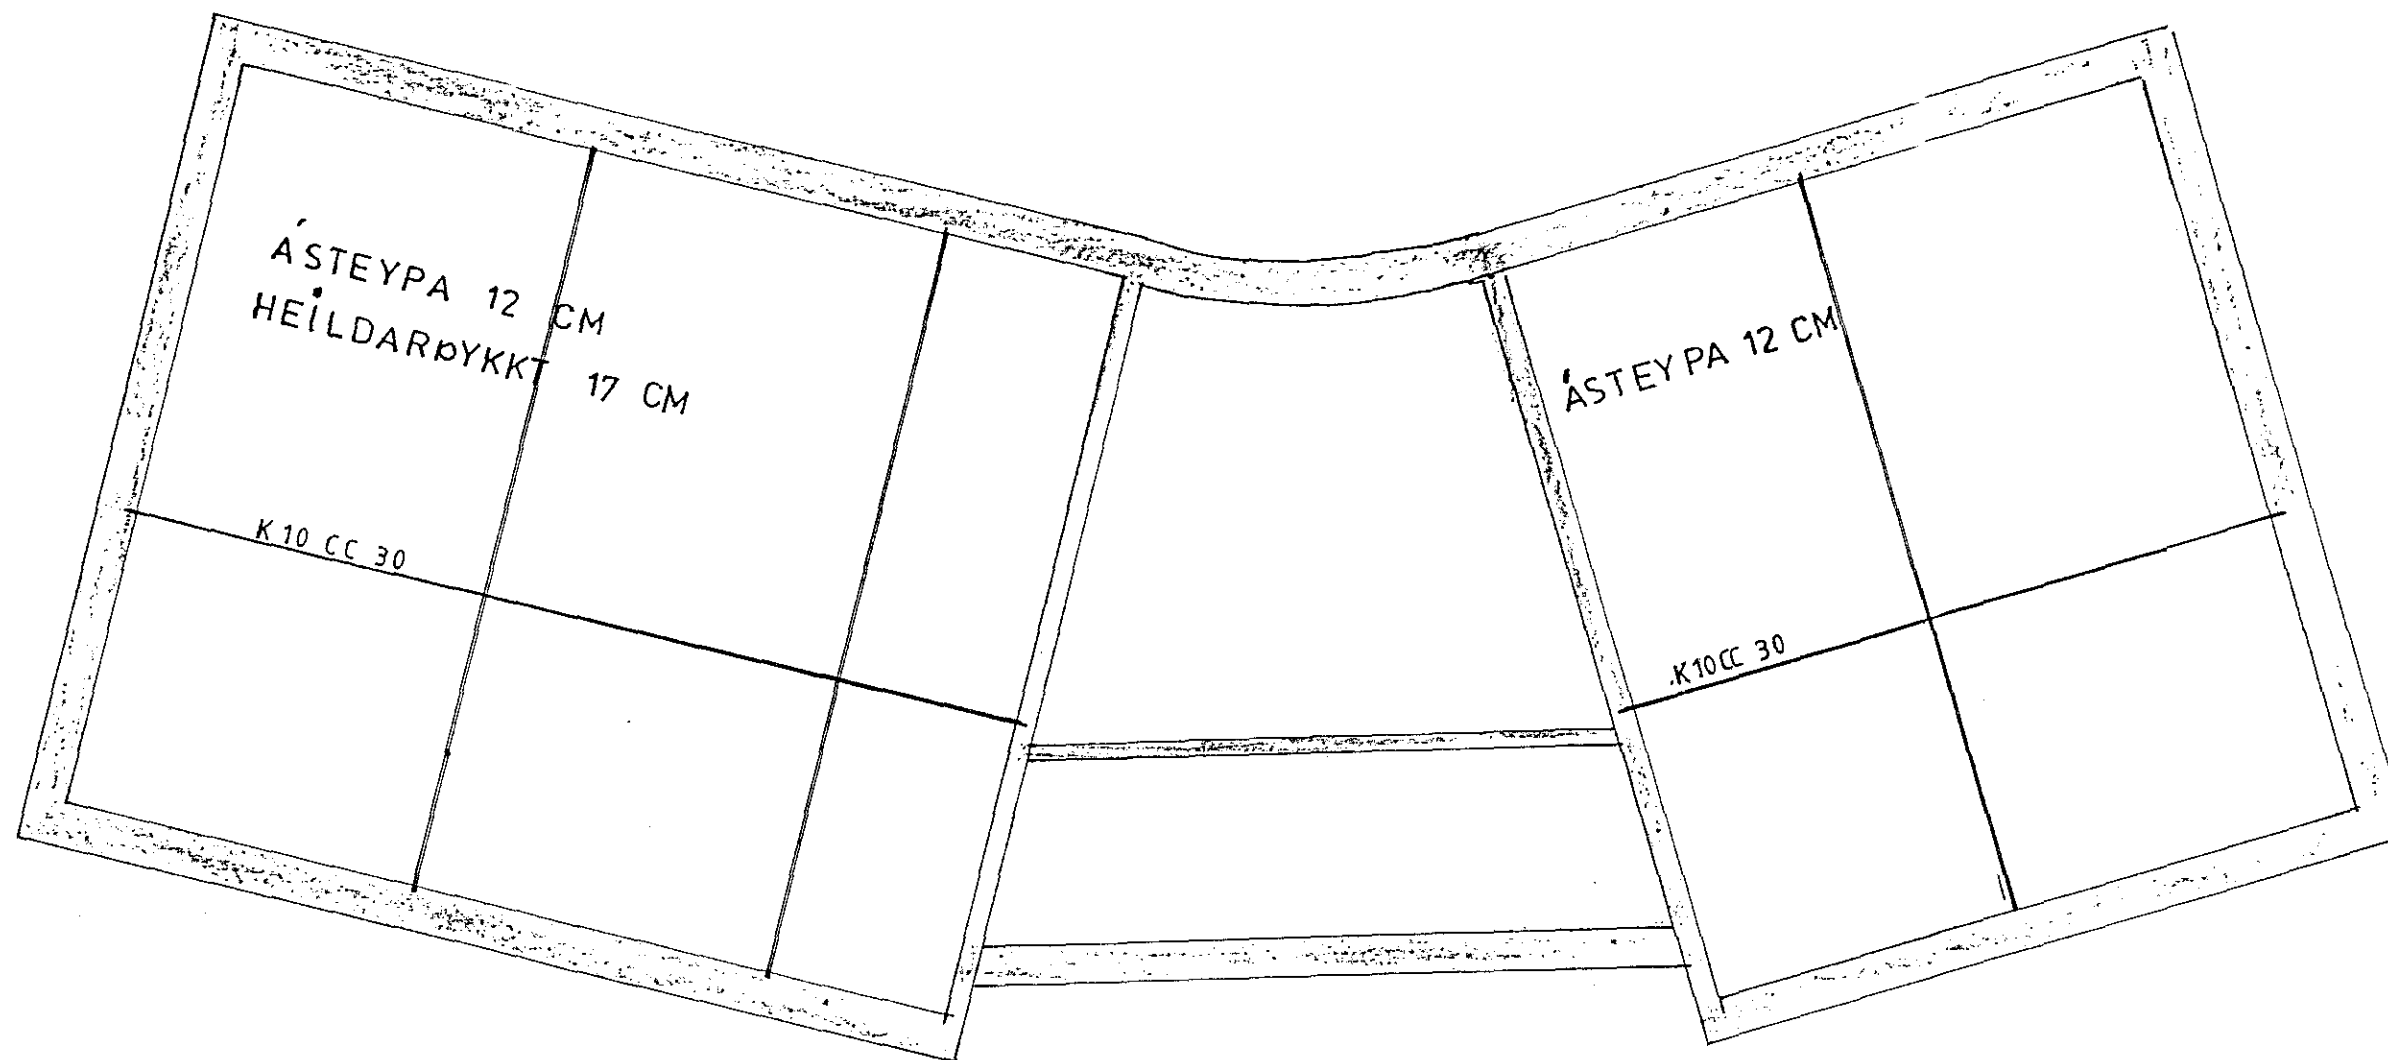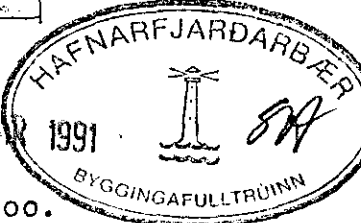

VERKHÖNNUN

VERKFRÆÐI- OG TEIKNISTOFA



ÁRMÚLA 21 REYKJAVÍK SÍMI 91-39900

Verk nr. 353 Teiknað:

Teikn. nr.105 Hannað:

Mælikv.: 1: SÝNDUR Samþykkt: *[Signature]*

Dags. MARS 1991 Breytt:

Verkefni: PÖSTUR OG SÍMI TÆKJAHÚS VIÐ SUBURHOLT HAFNARFIRÐI

Heiti teikn.: