

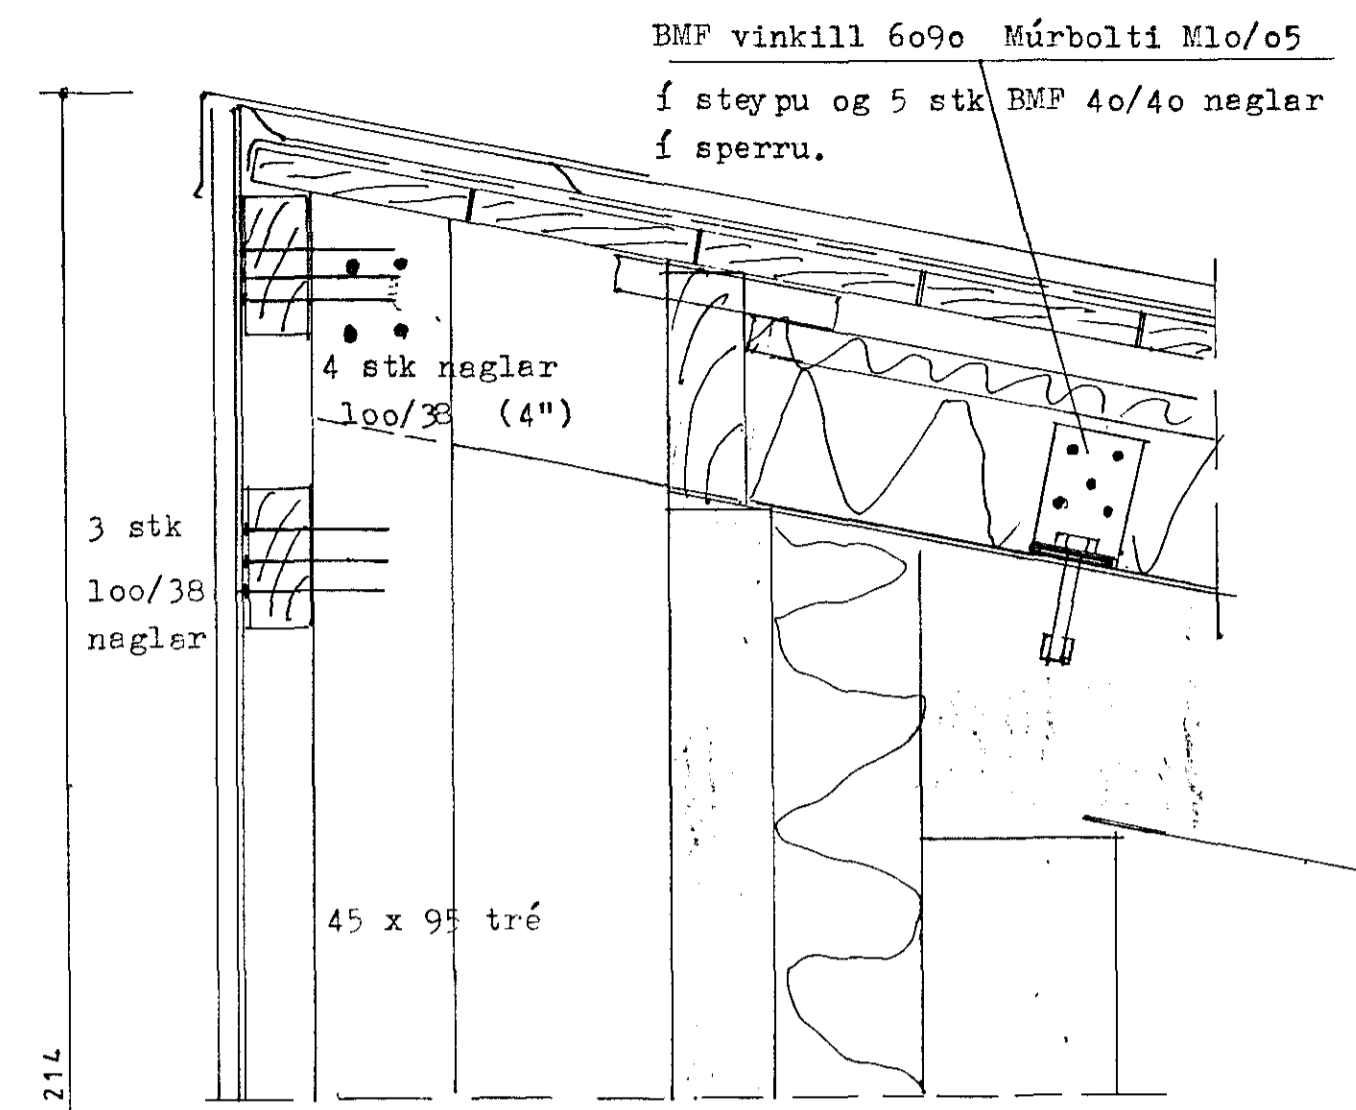


ÞAK GRUNNMYND M: 1:50

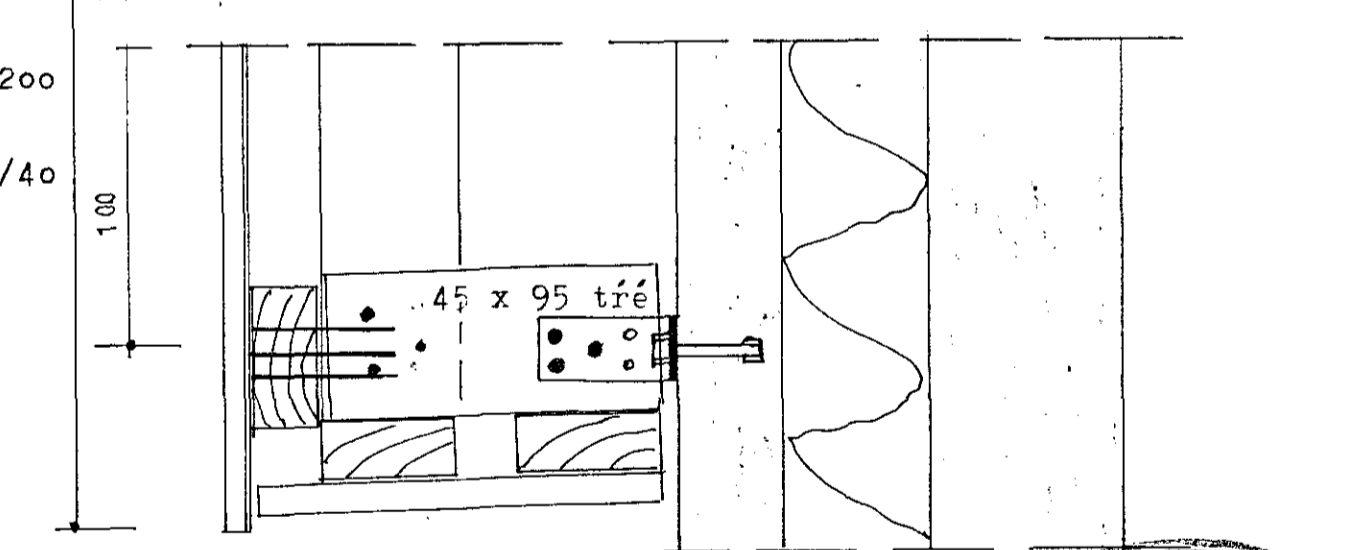


214

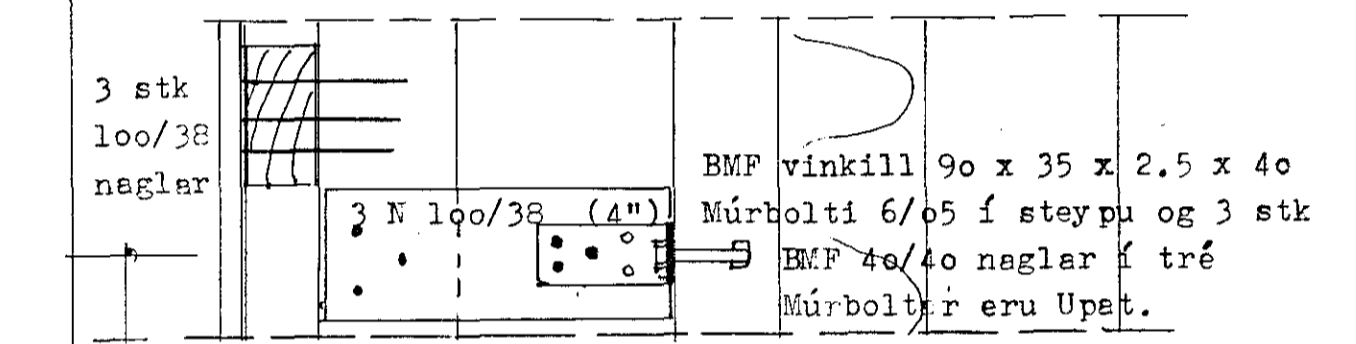


100

Loftræsirör Ø 32 í hvert sperrubil

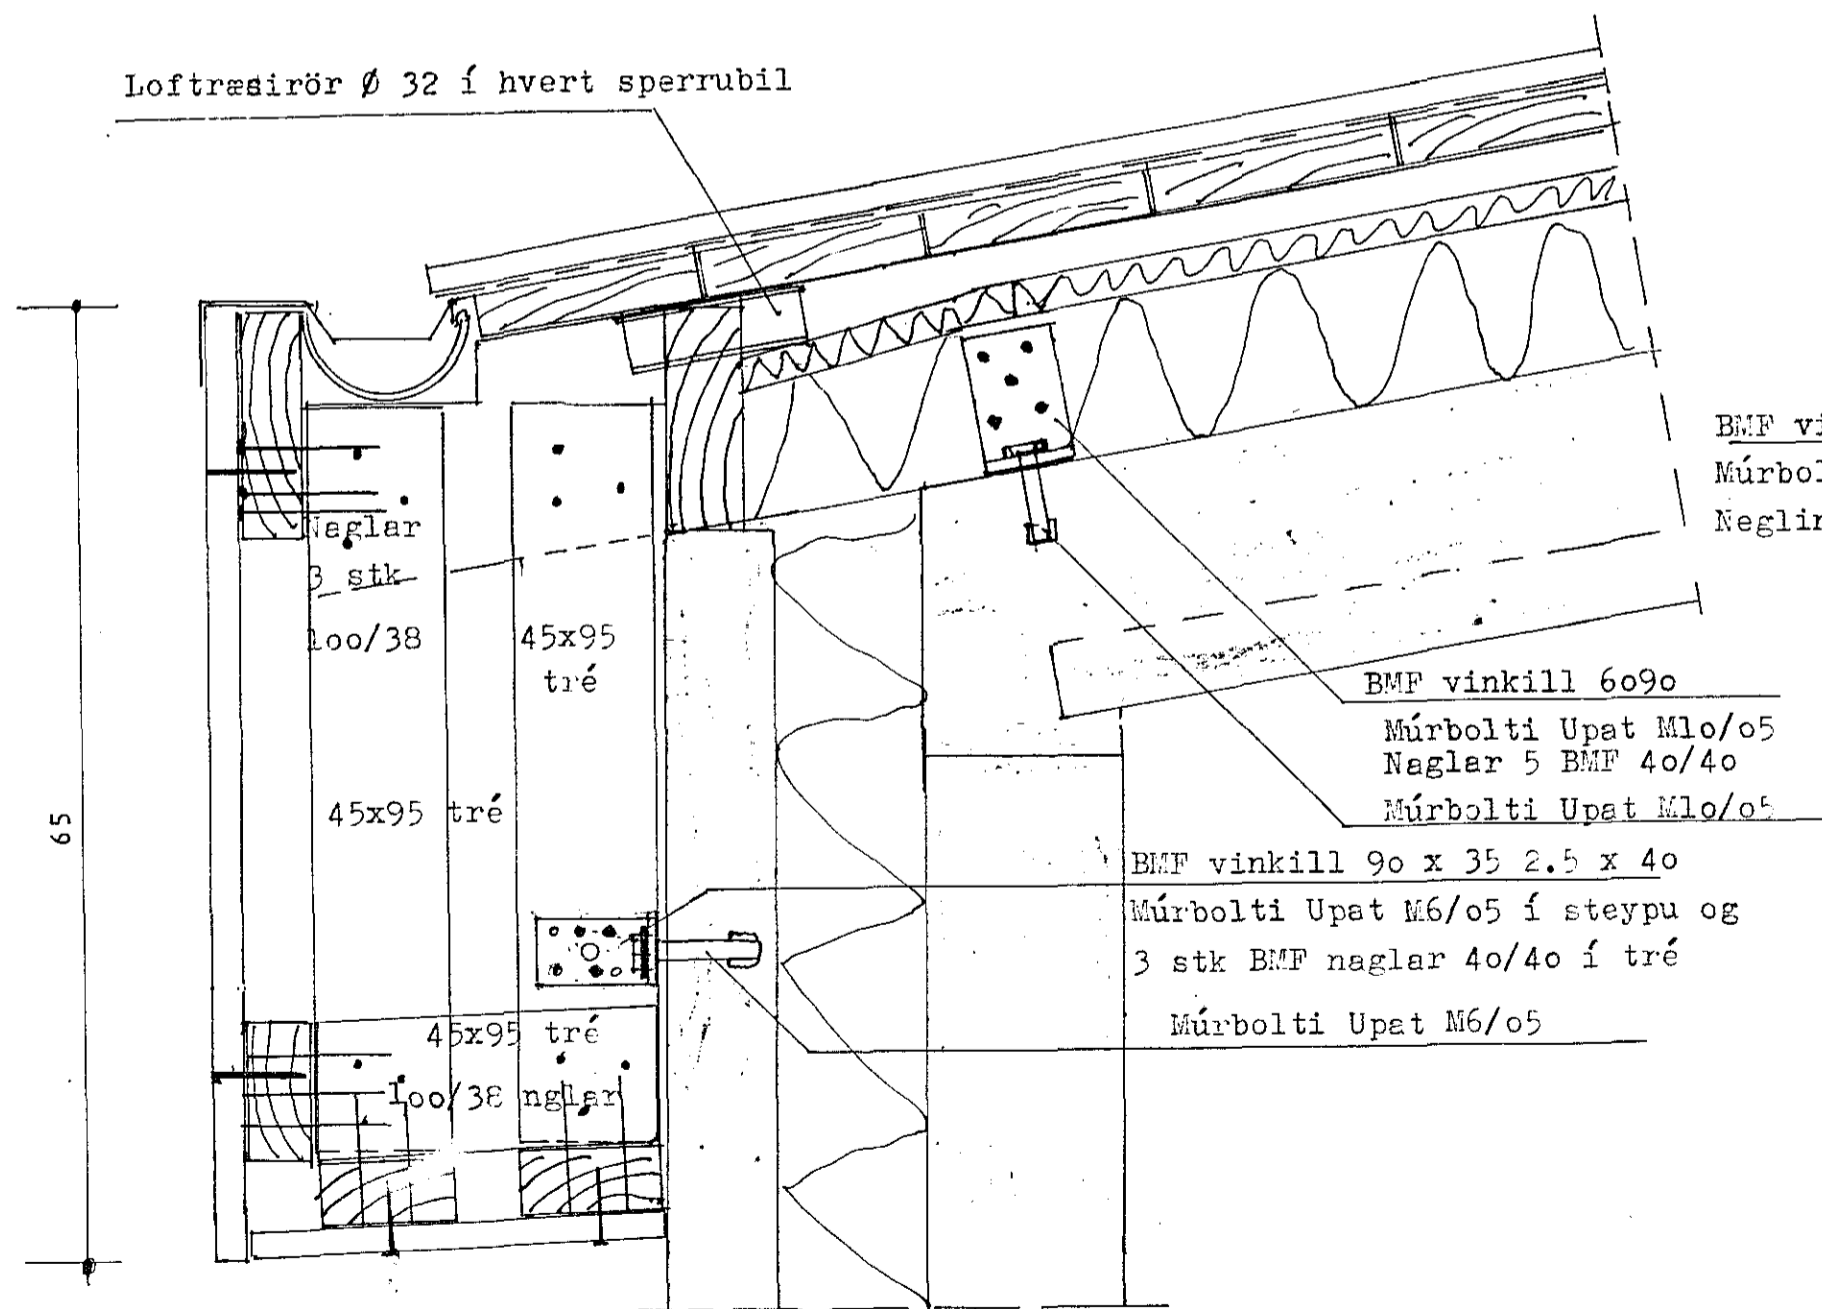


65

SNÍÐ A-A M: 1:5

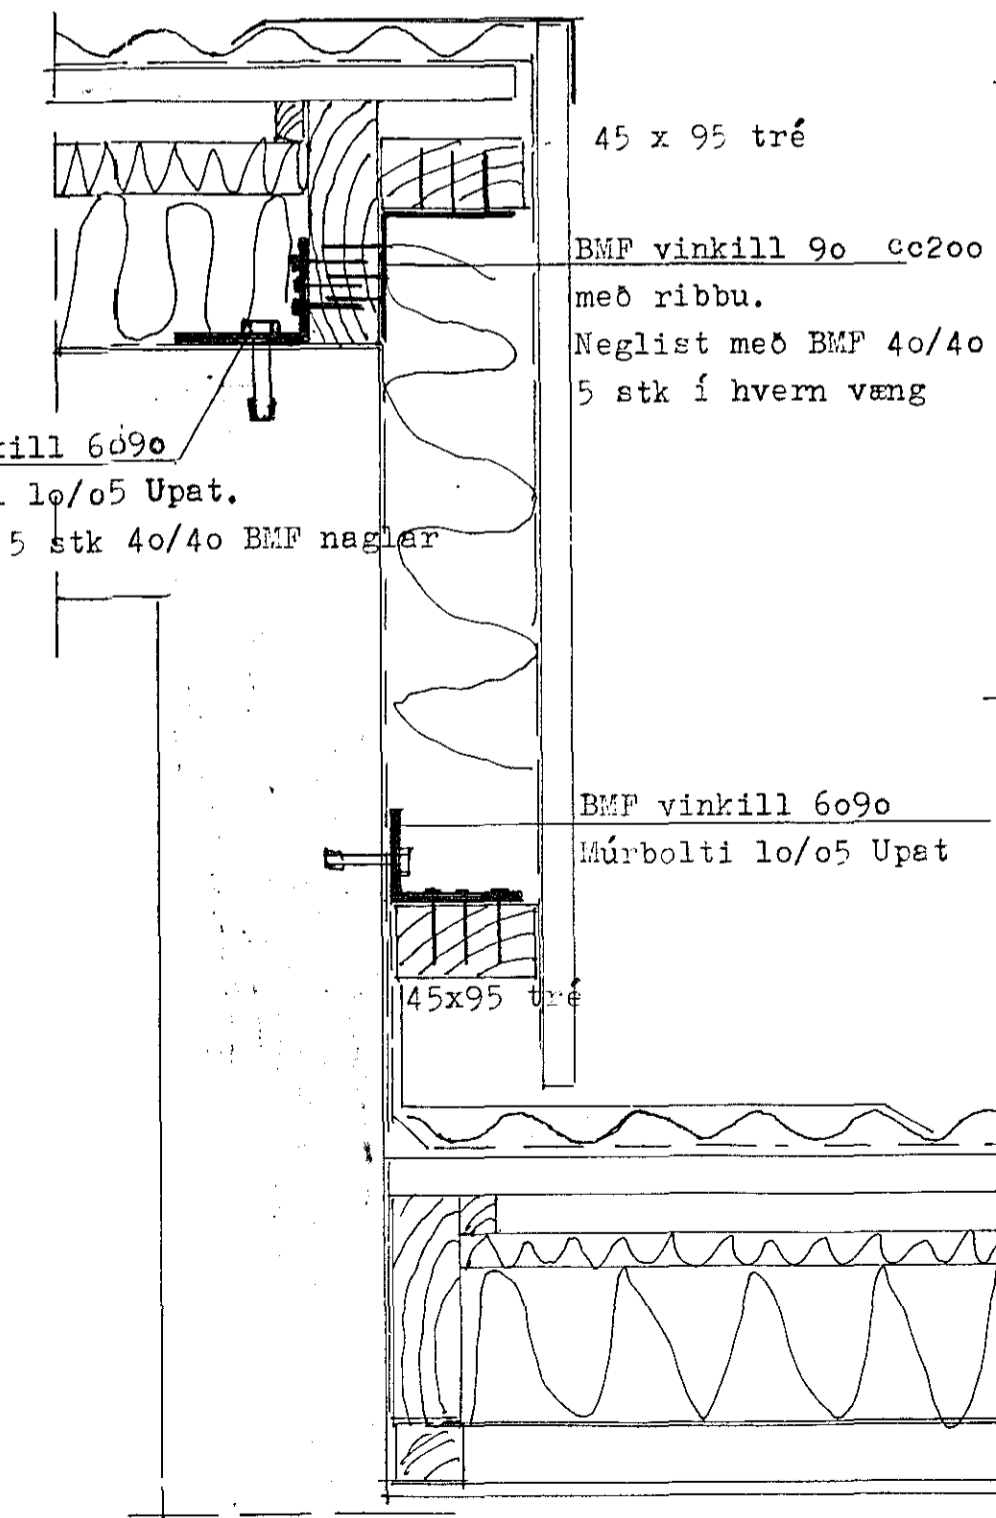

SNÍÐ D-D M: 1:5

SNÍÐ B-B M: 1:5 14 MAR 1991

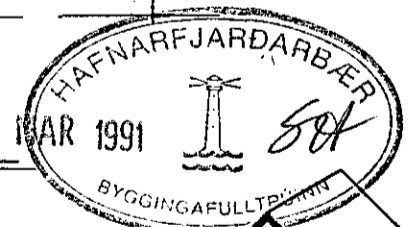

ATH: ARKITEKTATEIKN, VERKHÖNNUN
 S03, S04 OG S05 VERKFRÆÐI- OG TEIKNISTOFA
 OG ALLAR ÚT- ARMÚLA 21 REYKJAVÍK SÍMI 91-39900
 FÆRSLUR, Verk nr. 353 Teiknað:
 ÞESSÍ TEIKNING SÝNIR FESTINGAR Verkefni: TÆKJAHÚS VIÐ SUDURHOLT HAFNARFIRÐI
 Heiti teikn.: ÞAK