



07 Snið. 1:50
02/03

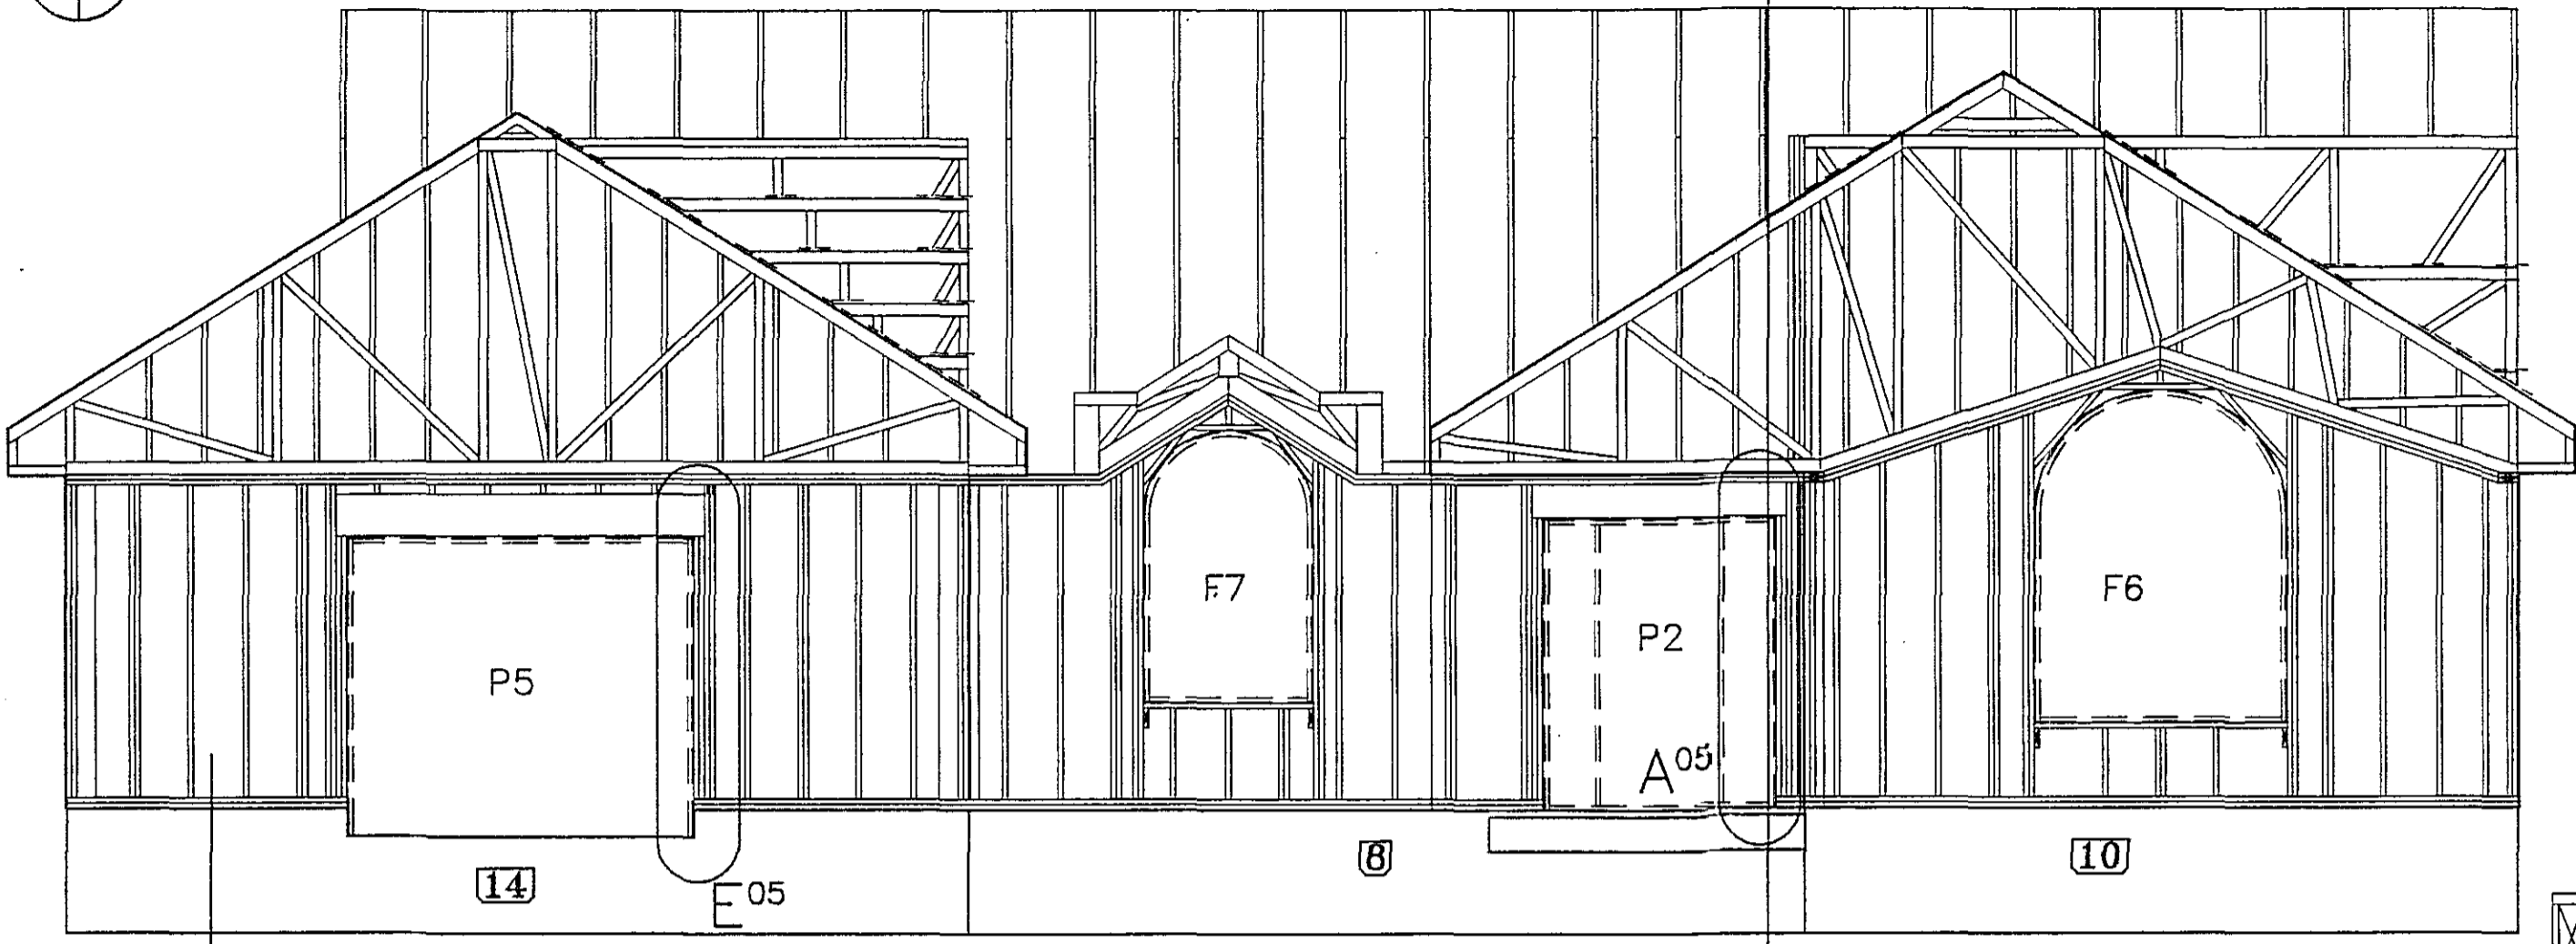


03
03/03

08 Snið. 1:50
02/03

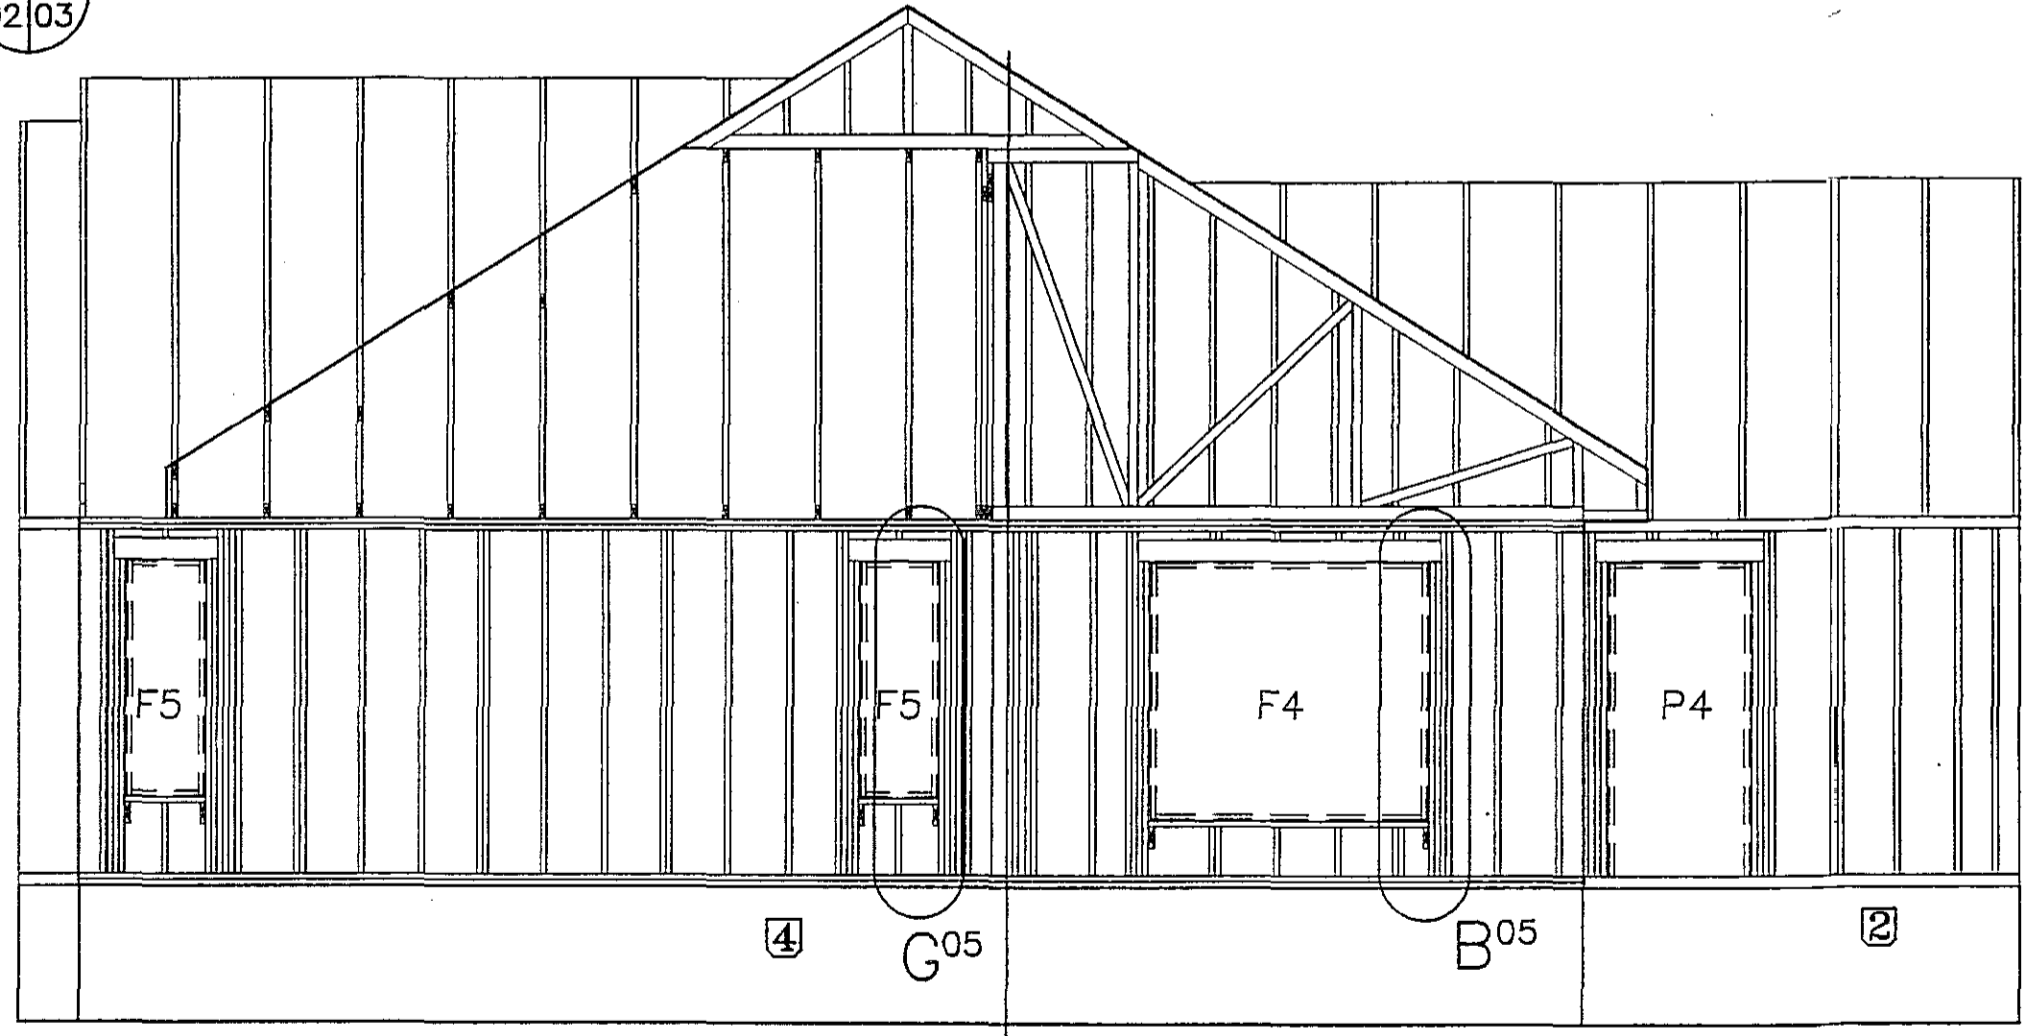


09
03/05

03 Snið. 1:10
03/03

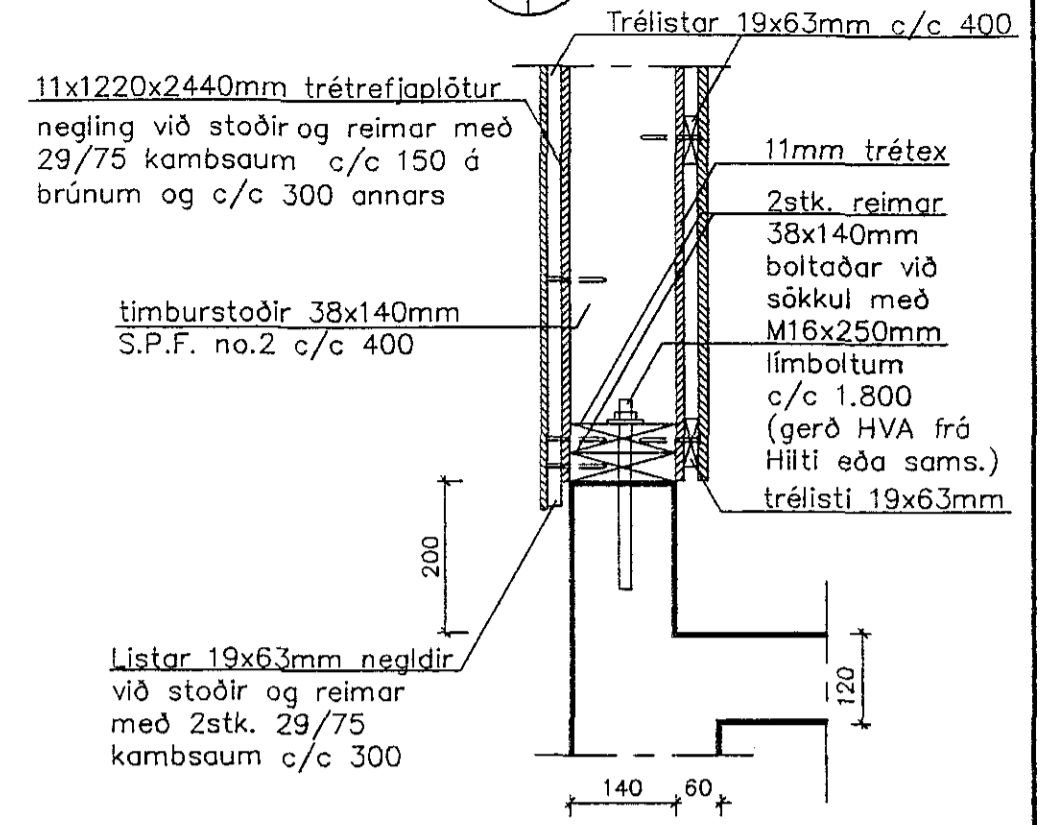

Almennur frágangur
í göflum. 1:10

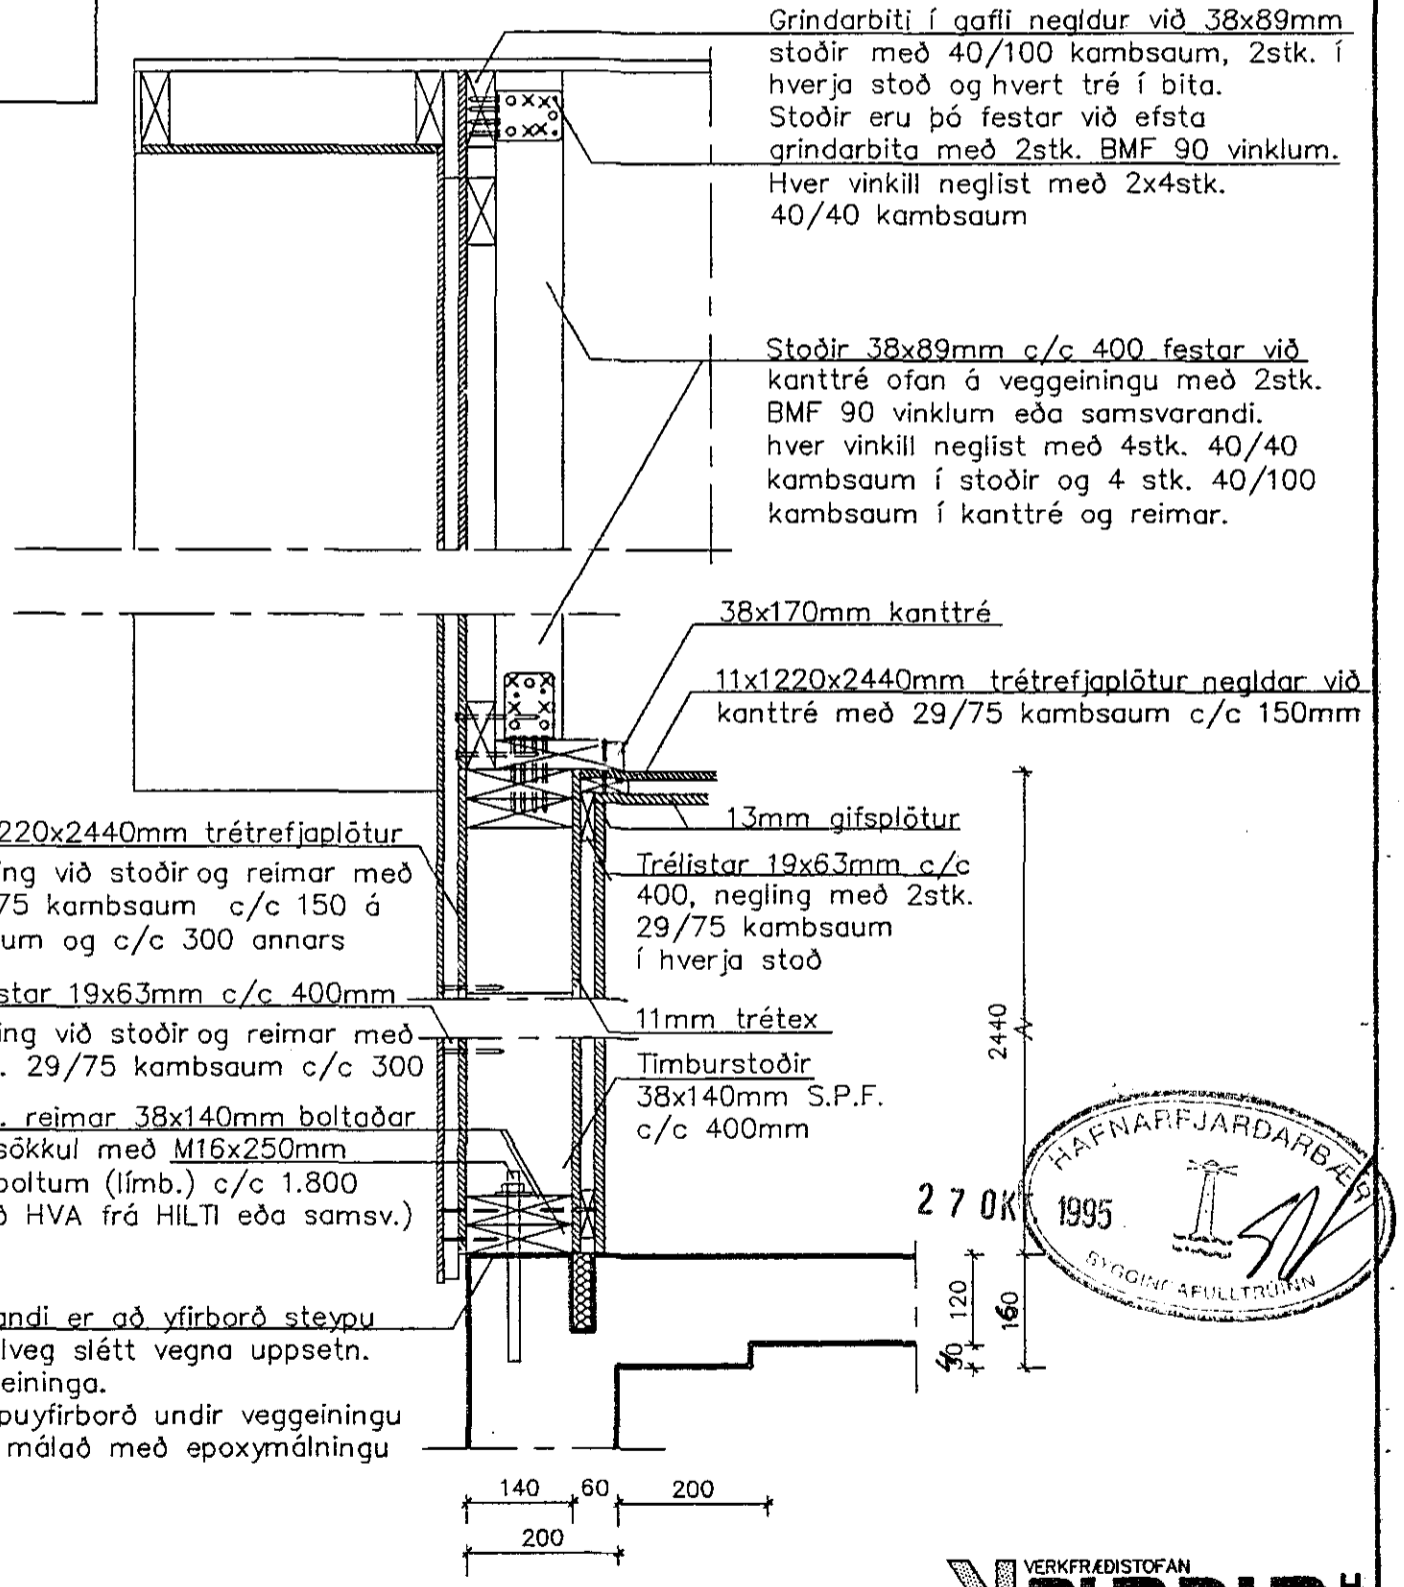

Skýringar eru á teikningum 00 og 02

VERKFRÆÐISTOFAN
BURDUR
AKRASELI 31, 109 REYKJAVÍK

Suðurlholt 6, Hafnarfirði
Húsgærd 2246 frá FERMCO Ltée í Canada
Burdarvirki
Langhlið, gafl og snið

Teiknað:	H.H.	Dags:	19.07.1995
Hannað:	H.H.	Mælikv:	1:10,1:50
Verk nr.:	184.01-B	Teikning nr.:	03

Hilmar Hannar

Nr.	Dags.	Breytingar