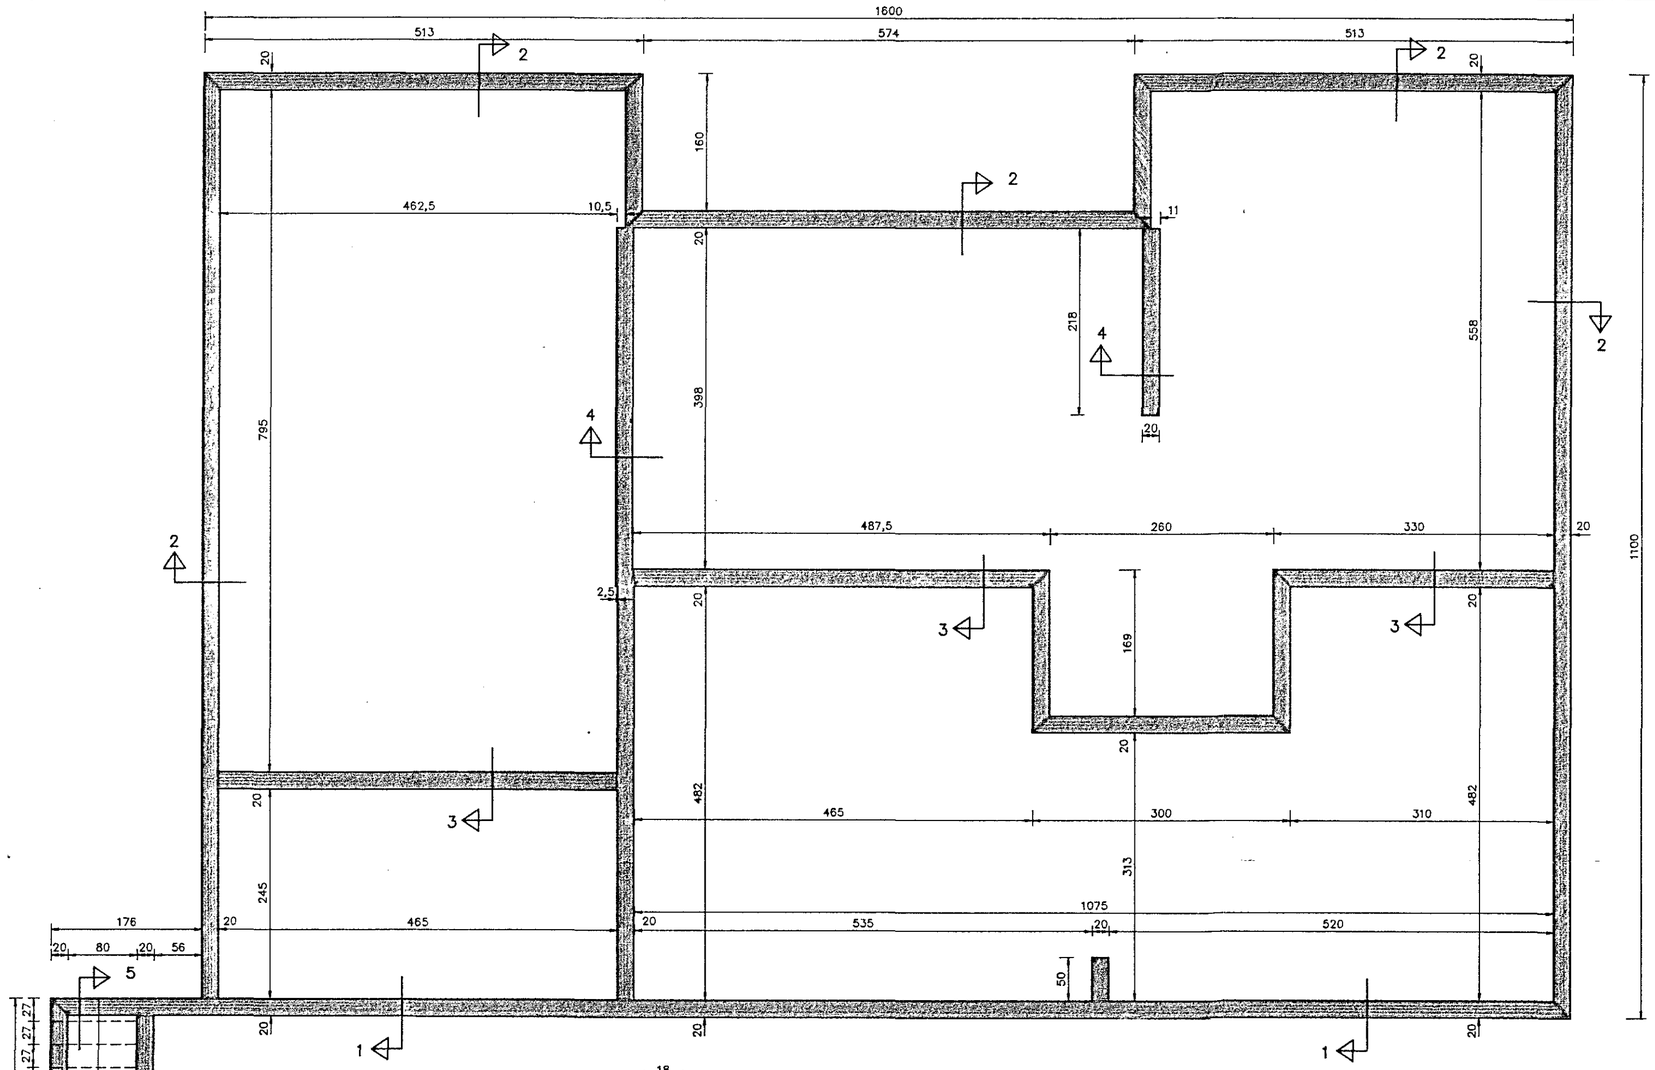

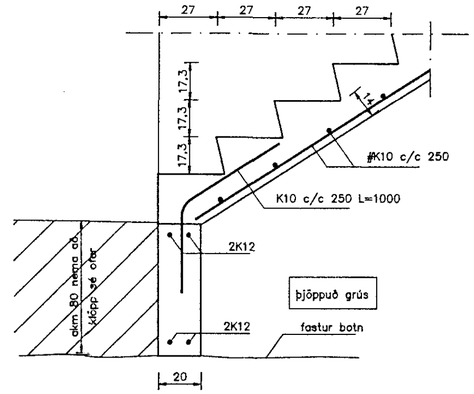

Snið 5–5
mkv. 1:20

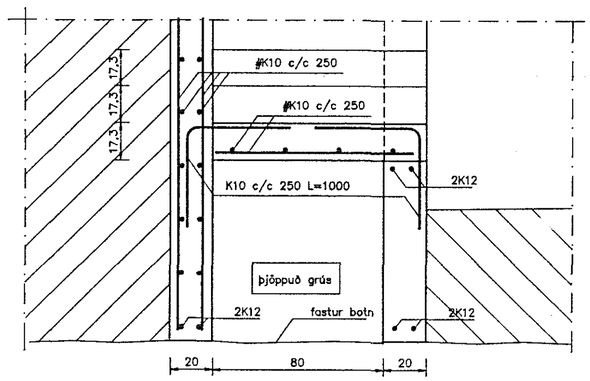

Snið 6–6
mkv. 1:20

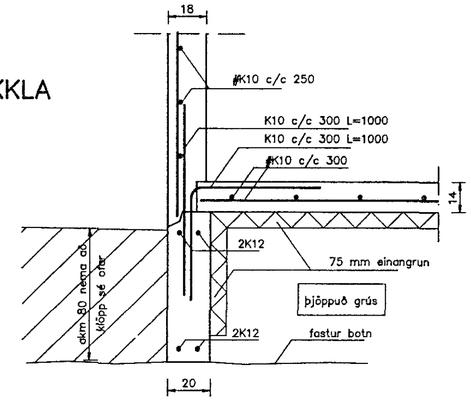

Snið 2–2
mkv. 1:20

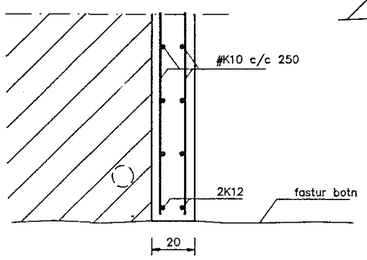

Snið 1–1
mkv. 1:20

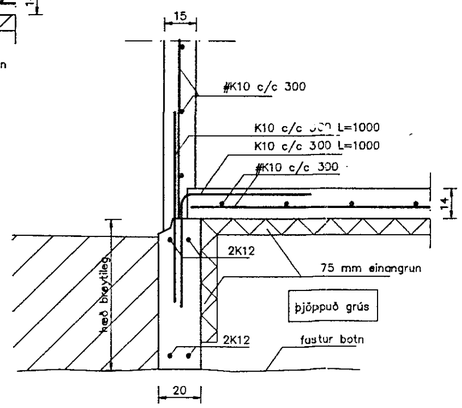

Snið 3–3
mkv. 1:20

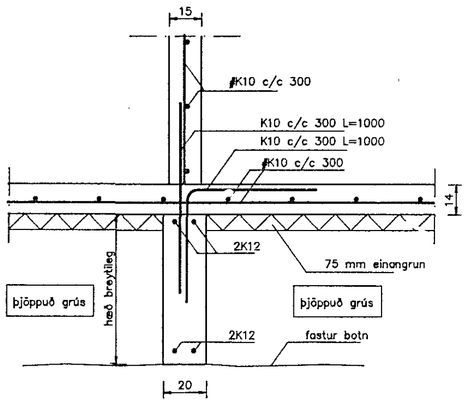

Snið 4–4
mkv. 1:20

SKÝRINGAR:

Fjarlægja skal allan lausan og/eða lífrænan jarðveg úr hússtæði og a.m.k. 1,0 m út fyrir hús.
Miðað er við að sökklar komi ofan á klöpp og skal hreinsa hana vel áður en steypt er ofan á hana.
Mesta álag frá húsi á undirstöðu er 2,4 kg/cm2.
Steypa í sökkum og botnplötu sé a.m.k. S–200 með v/s hlutfalli minna en eða jafnt og 0,55.
Sigmál steypu skal vera 8–10 cm.
Kambstál skal vera Ks 40 eða sambærilegt.
Um meðferð steinsteypu og kambstáls gilda ákvæði ÍST 10.
Varðandi úrtök í sökkla vegna frárennslislagna vísast til teikningar nr. 701.
Járn í plötu yfir kjallara og í veggjum kjallara er sýnt á teikningu nr. 602.

2 neðstu járn í sökkum skal klemma saman skv. fyrirmælum Rafveitu Hafnarfjarðar.
Verði sökklar hærri en 120 cm skal setja í þá einfalda járnagrind K10 c/c 300.
Járnagrindin komi í ytri brún sökkuls.

25 JUN 1992

A: 24.06.92. Undirst. breytt við stiga o.fl.

TEIKNISTOFAN TORGIÐ
RÁÐGJÖF – HÖNNUN – EFTIRLIT
ÁRMÚLI 36, 108 REYKJAVÍK, SÍMI 91–888886, FAX 91–888878
Þorsteinn Friðbjófsson, byggingatæknifræðingur
Magnús Þ. Guðmundsson, innanhússarkitekt.

VERK:	SUÐURHOLT 9 HAFNARFIRÐI
TEIKNING:	Undirstöður – grunnmynd og snið
TEIKN. NR.:	601
DAGS:	15.05.92.
BREYTT:	A
KVARÐI:	1:50/20
VERK NR.:	92–807
HANNAÐ:	ÞF