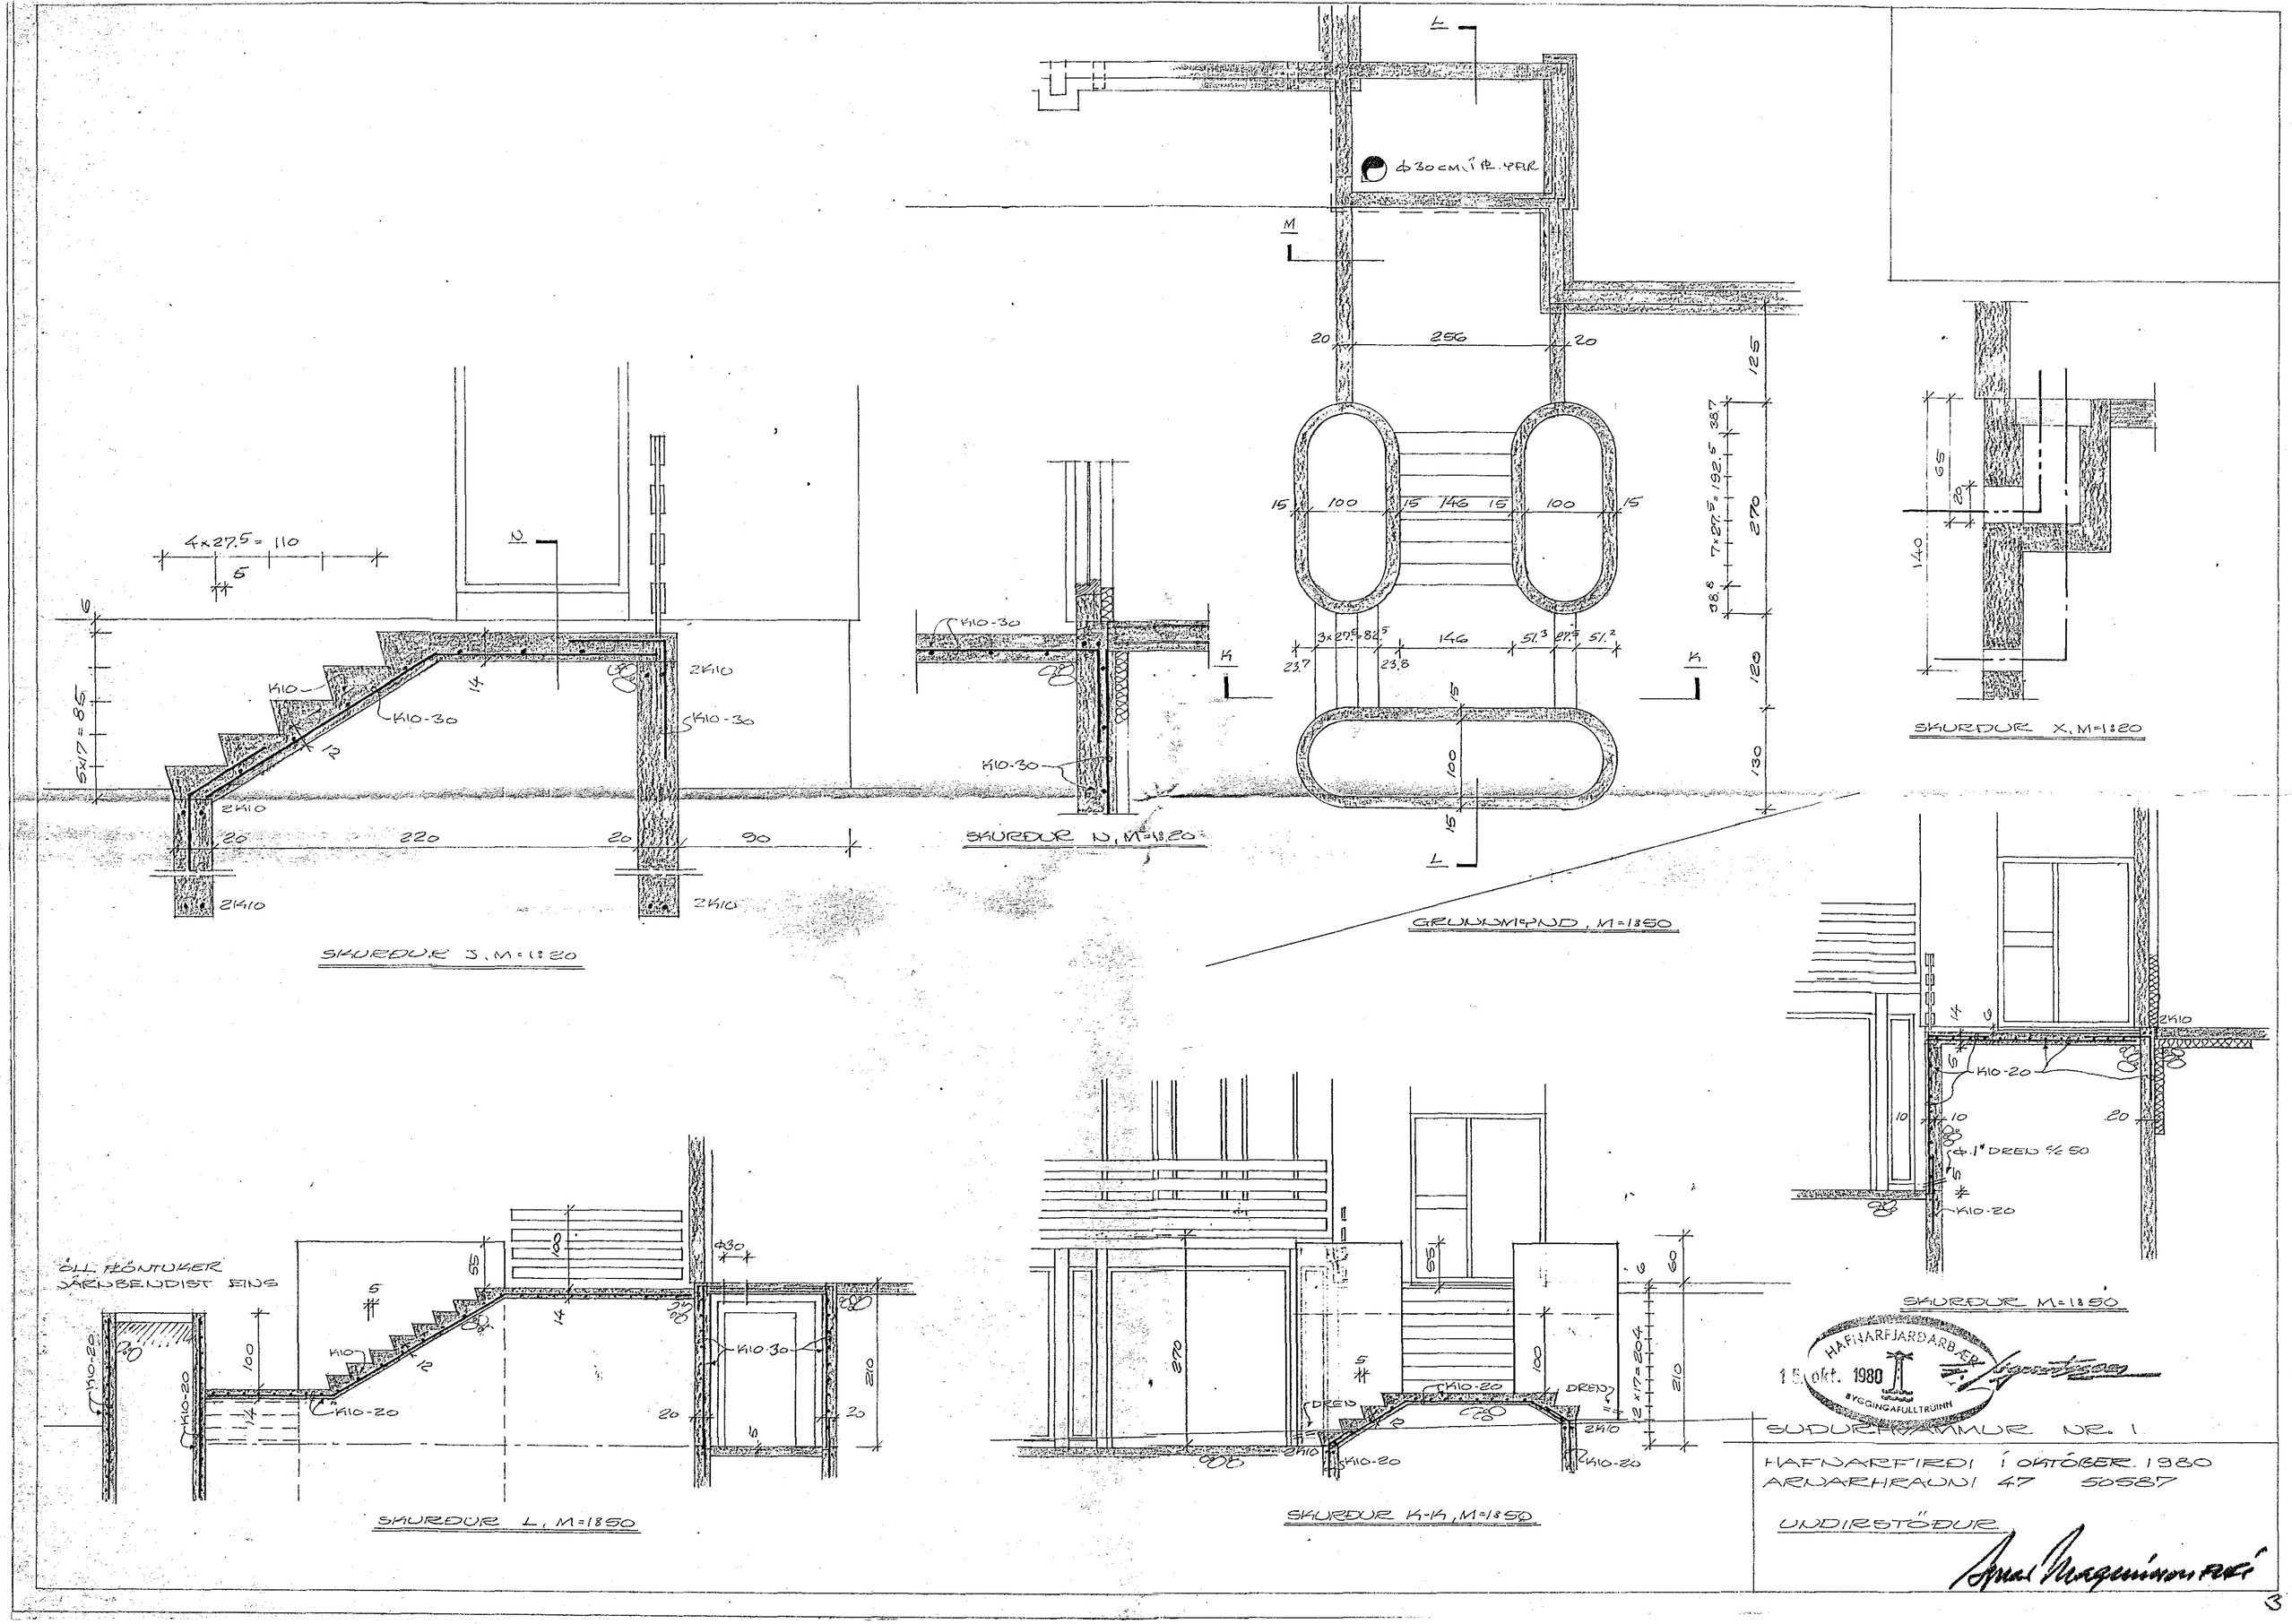

SKURÐUR J, M=1:20
SKURÐUR N, M=1:20
GRUNNMYND, M=1:50
SKURÐUR X, M=1:20
SKURÐUR M=1:50
SKURÐUR L, M=1:50
SKURÐUR K-K, M=1:50
ÖLL FLÖNTUKER VÁRNBENDIST EINS
HAFNARFJARÐARBÆR
15. okt. 1980
BYGGINGAFULLTRÚINN
SUÐURHAMMUR NR. 1
HAFNARFIRÐI Í OKTÓBER 1980
ARNARHRAUNI 47 50587
UNDIRSTÖÐUR