




SKURÐUR Q, M=1:820

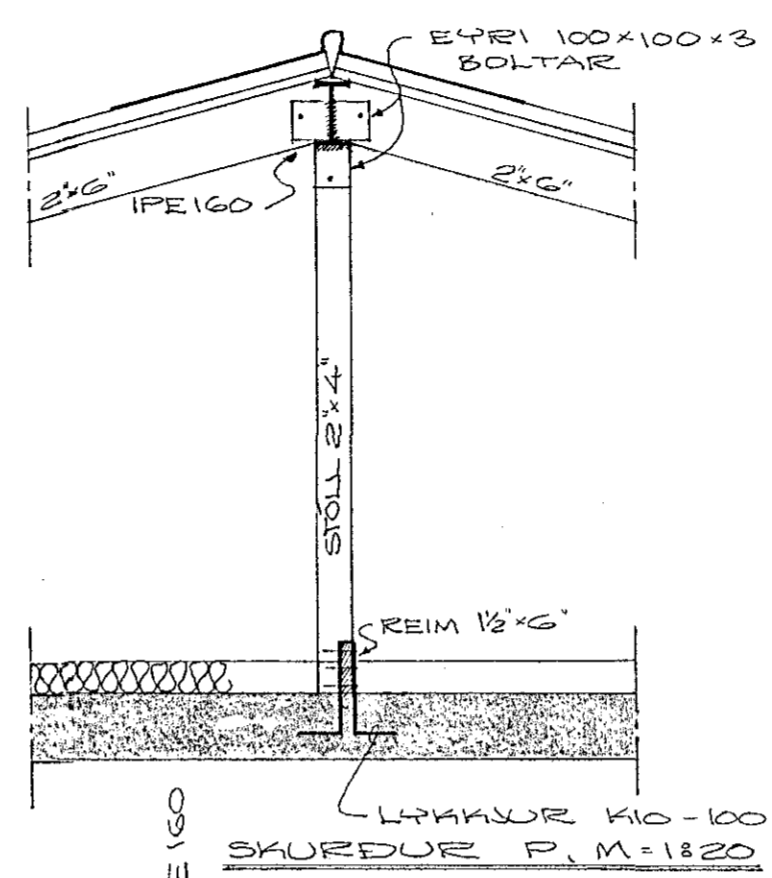


SKURÐUR P, M=1:820

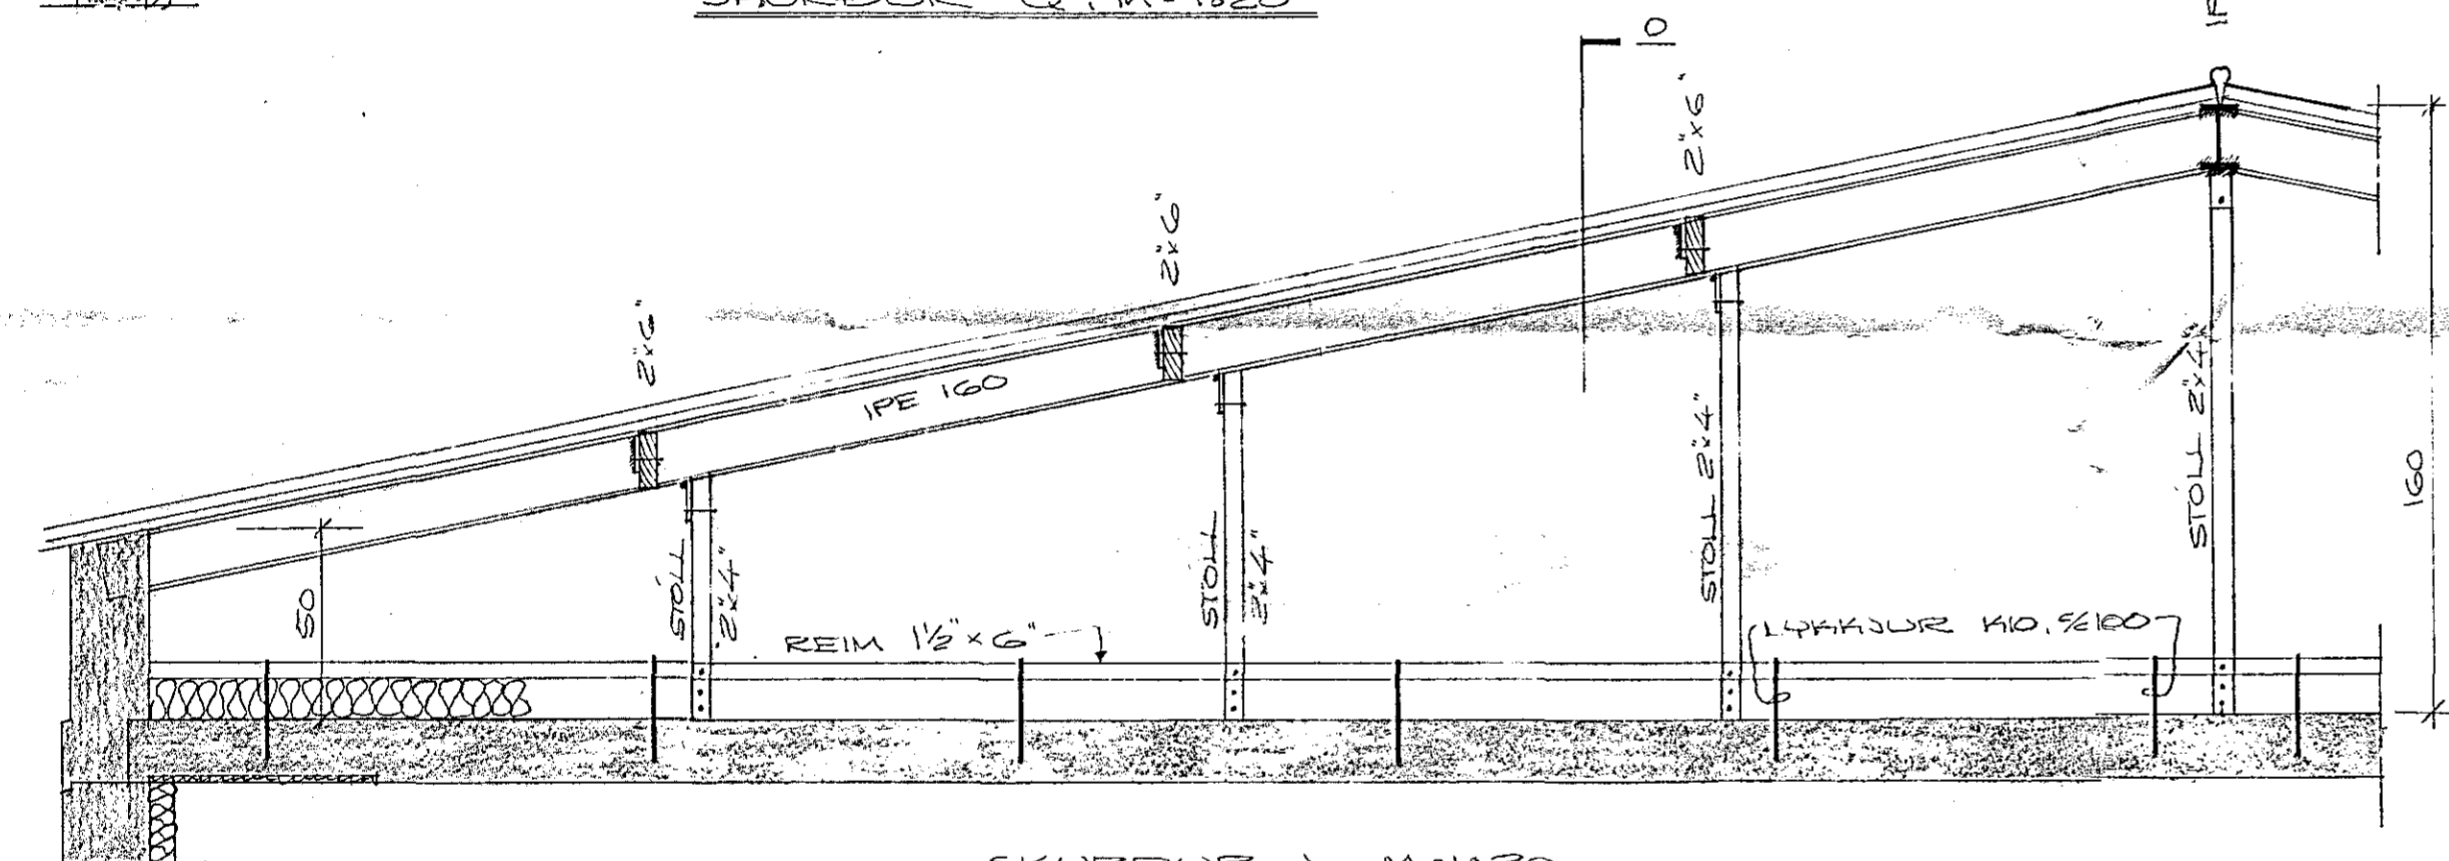


SKURÐUR L, M=1:820

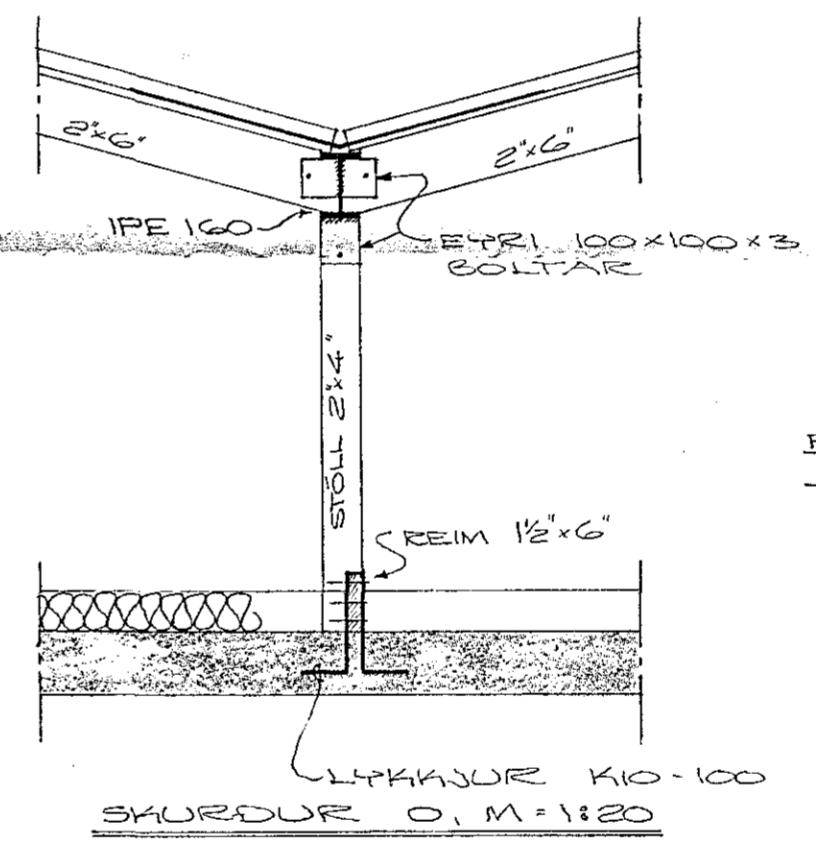



SKURÐUR O, M=1:820

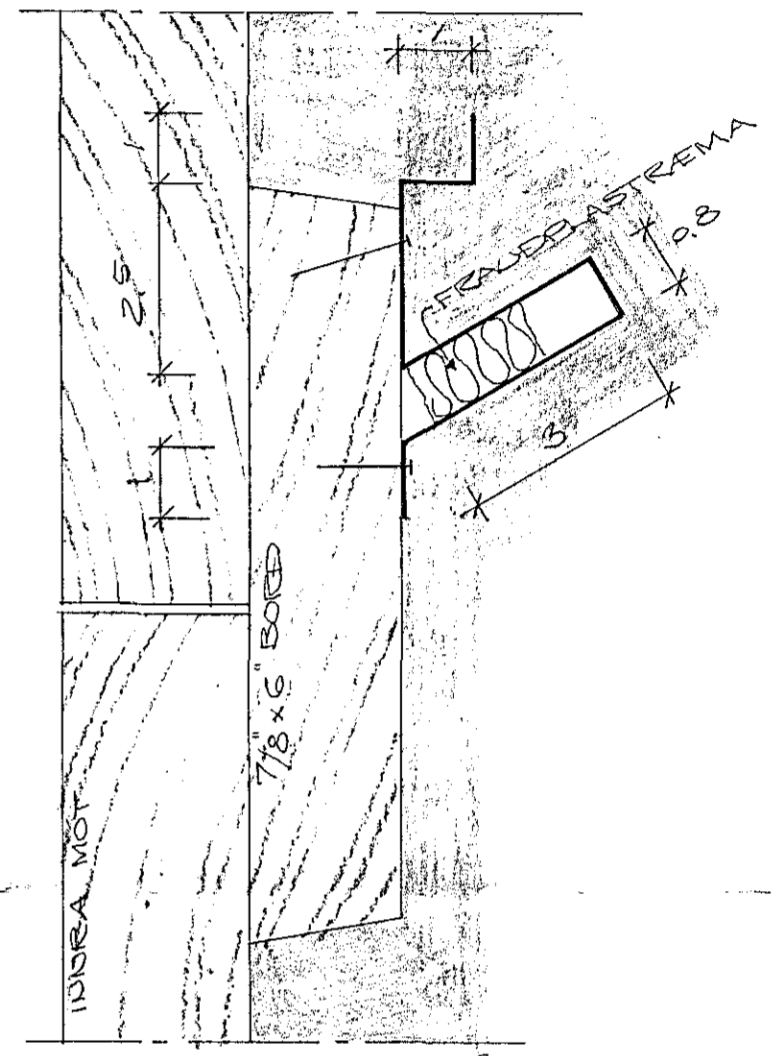

FESTING A BLIKKIPRÓFIL I MÖT, M=1:81

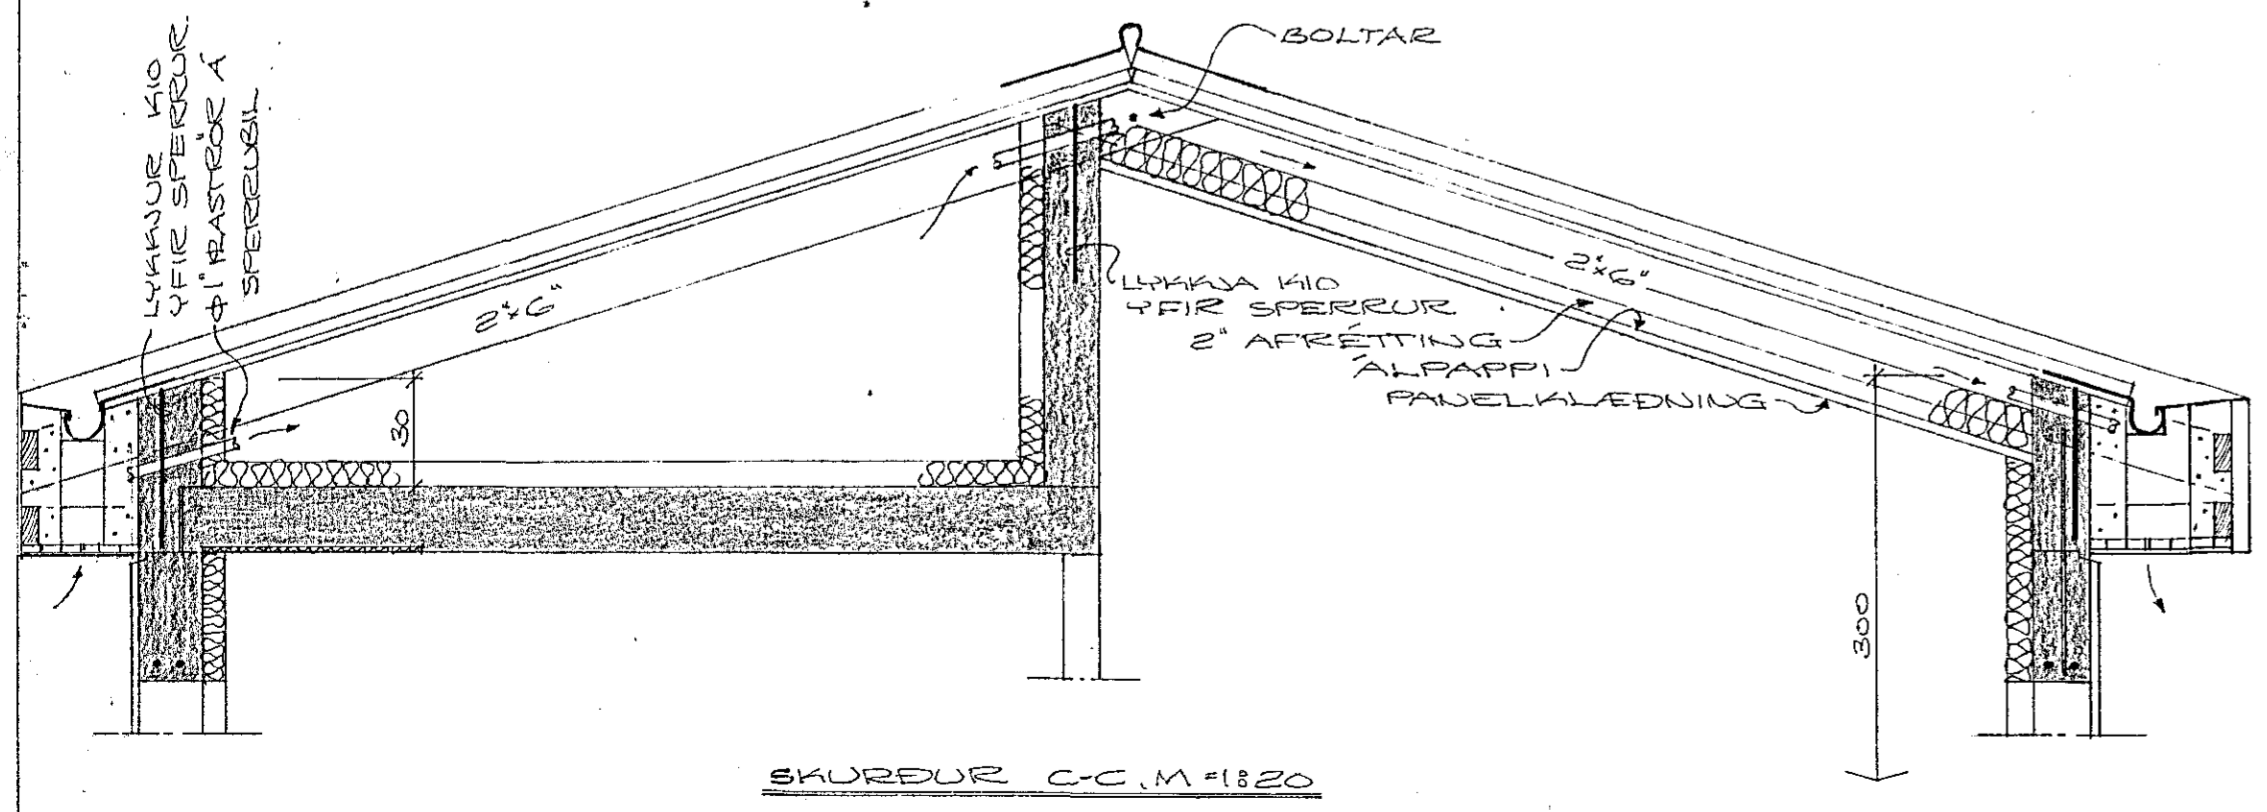

SKURÐUR C-C, M=1:820

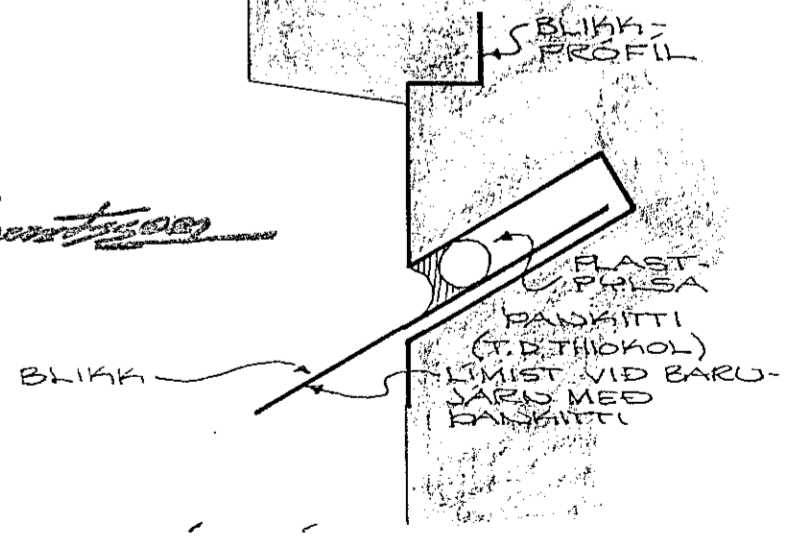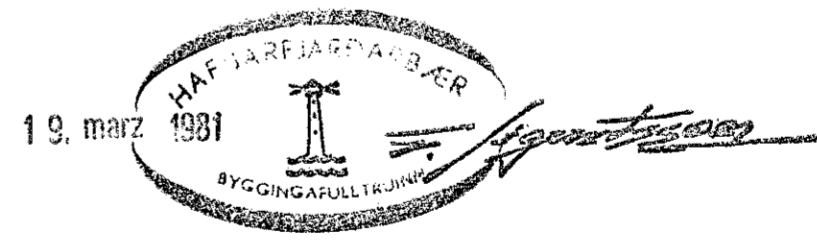

ÞÉTTING BÁRUVÁRNS VÍÐ STEINVEGG, SKURÐUR E, M=1:81

SUDURHVAMMUR NR. 1
 HAFNARFIRÐI Í FEBRÚAR 1981
 AENARHRAUNI 47 50587

ÞAK

Arni Magnússon PVEI