




HLID A, M=1:20

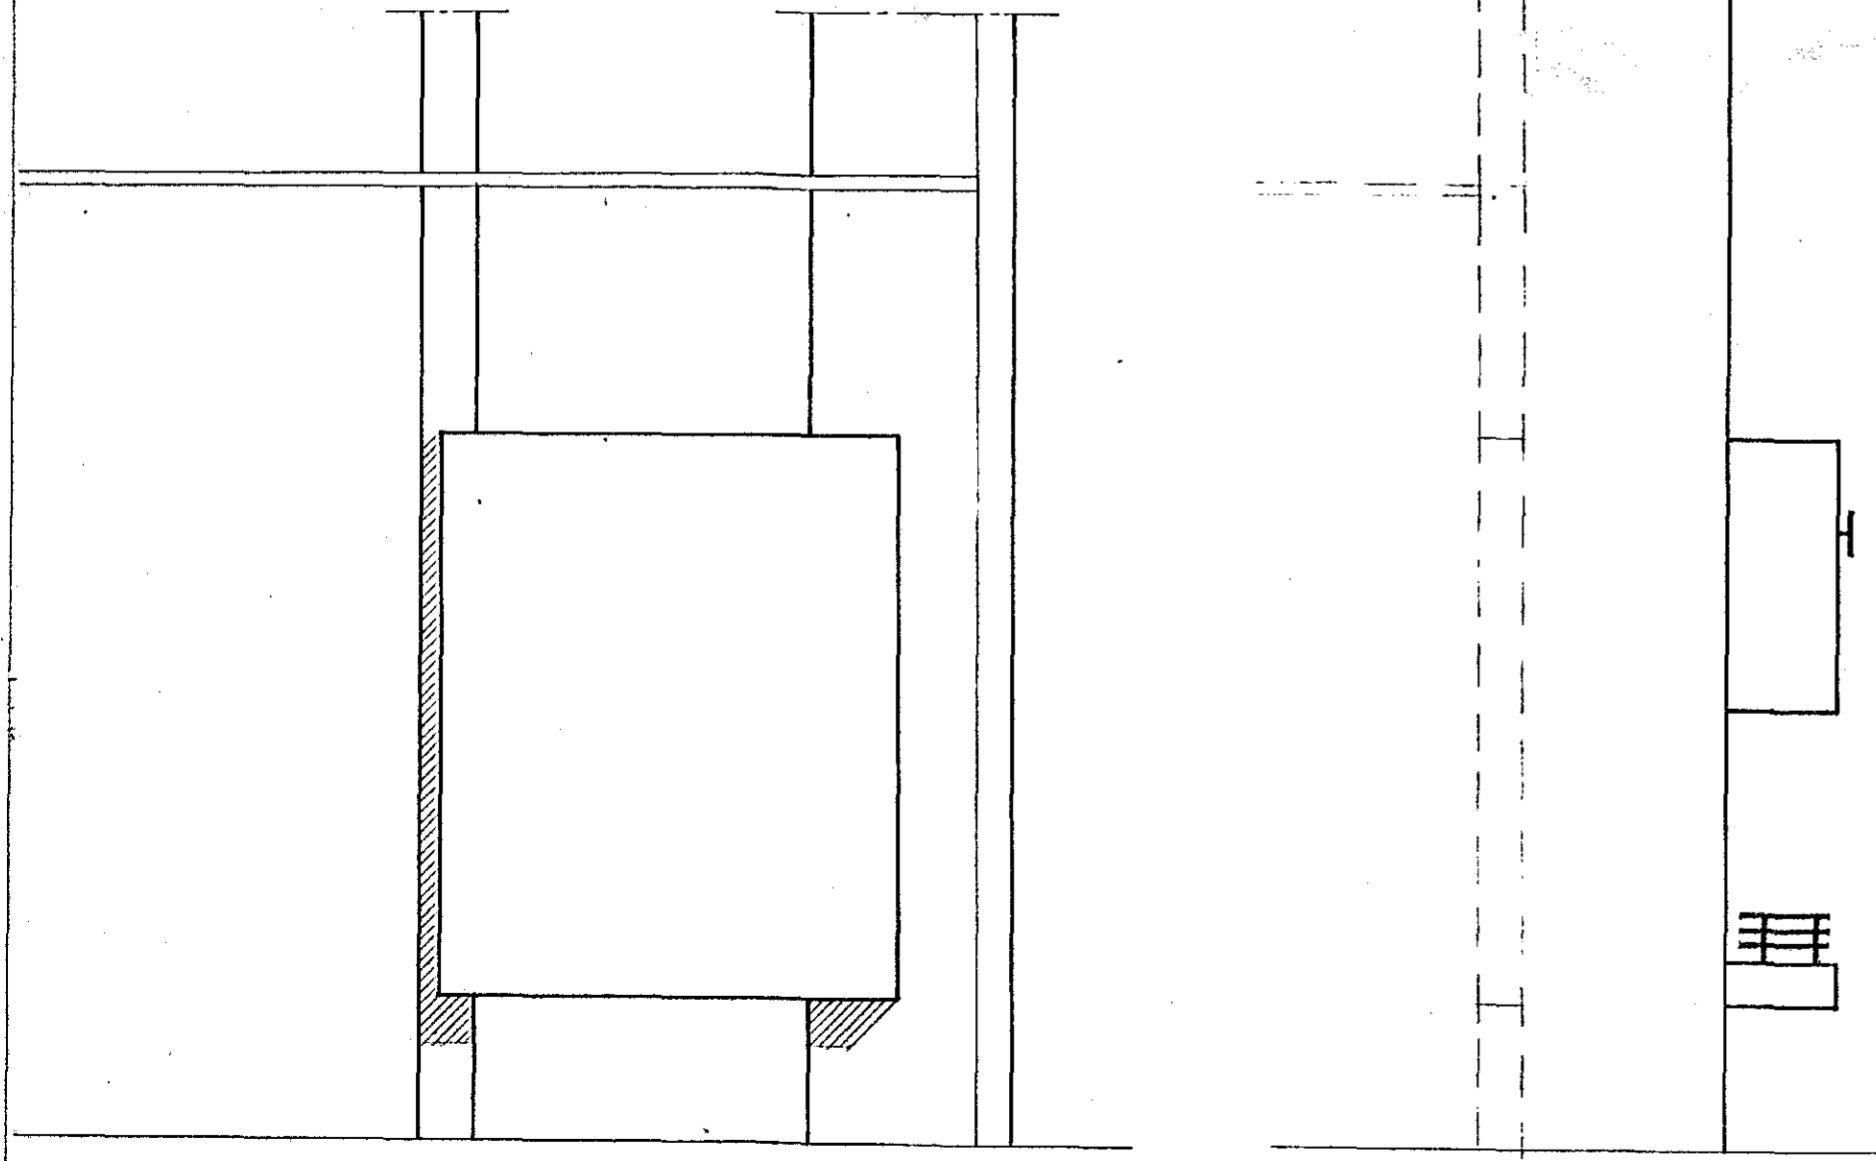

HLID B, M=1:20

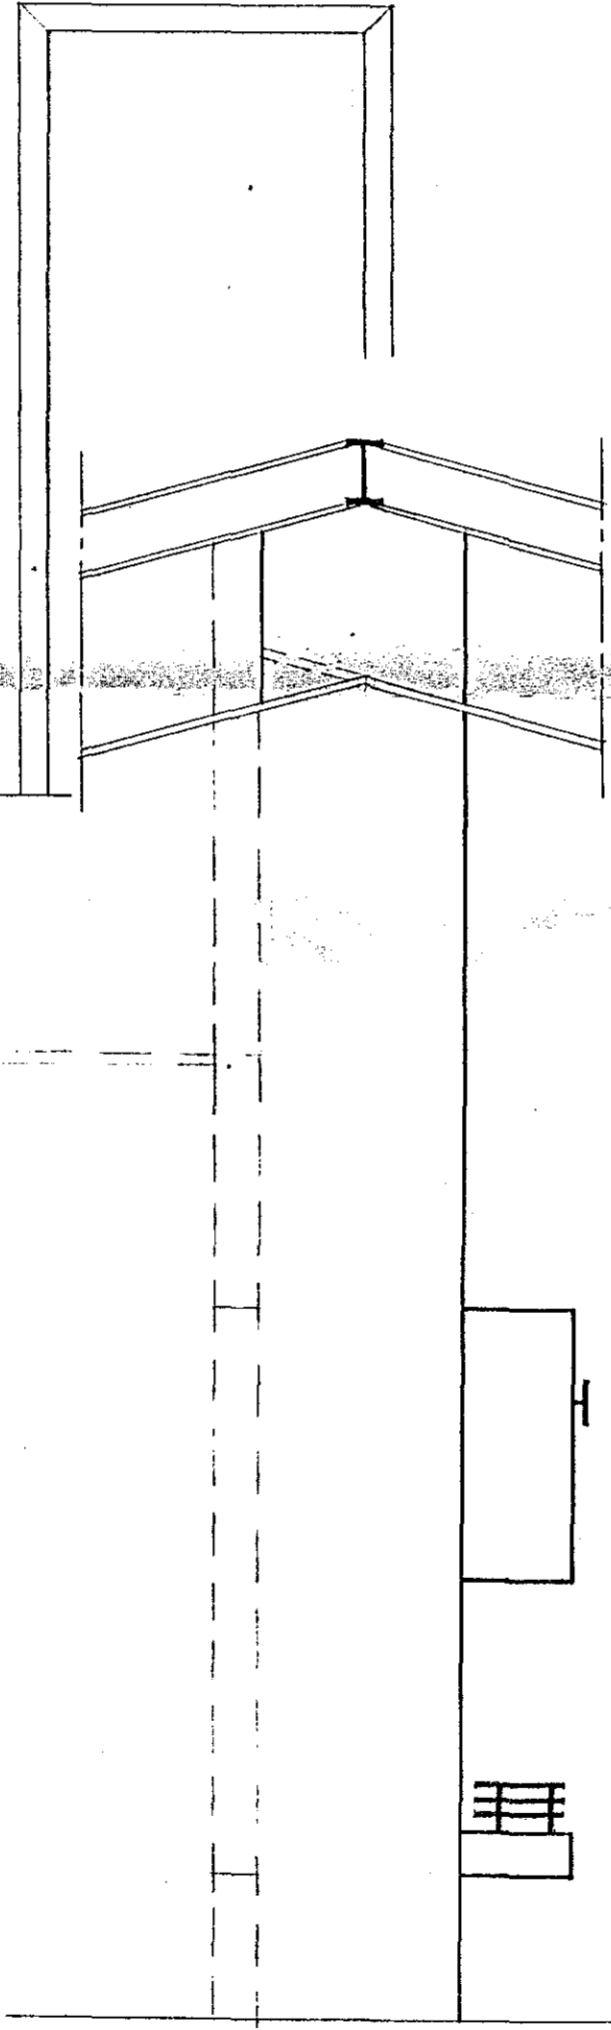


HLID C, M=1:20

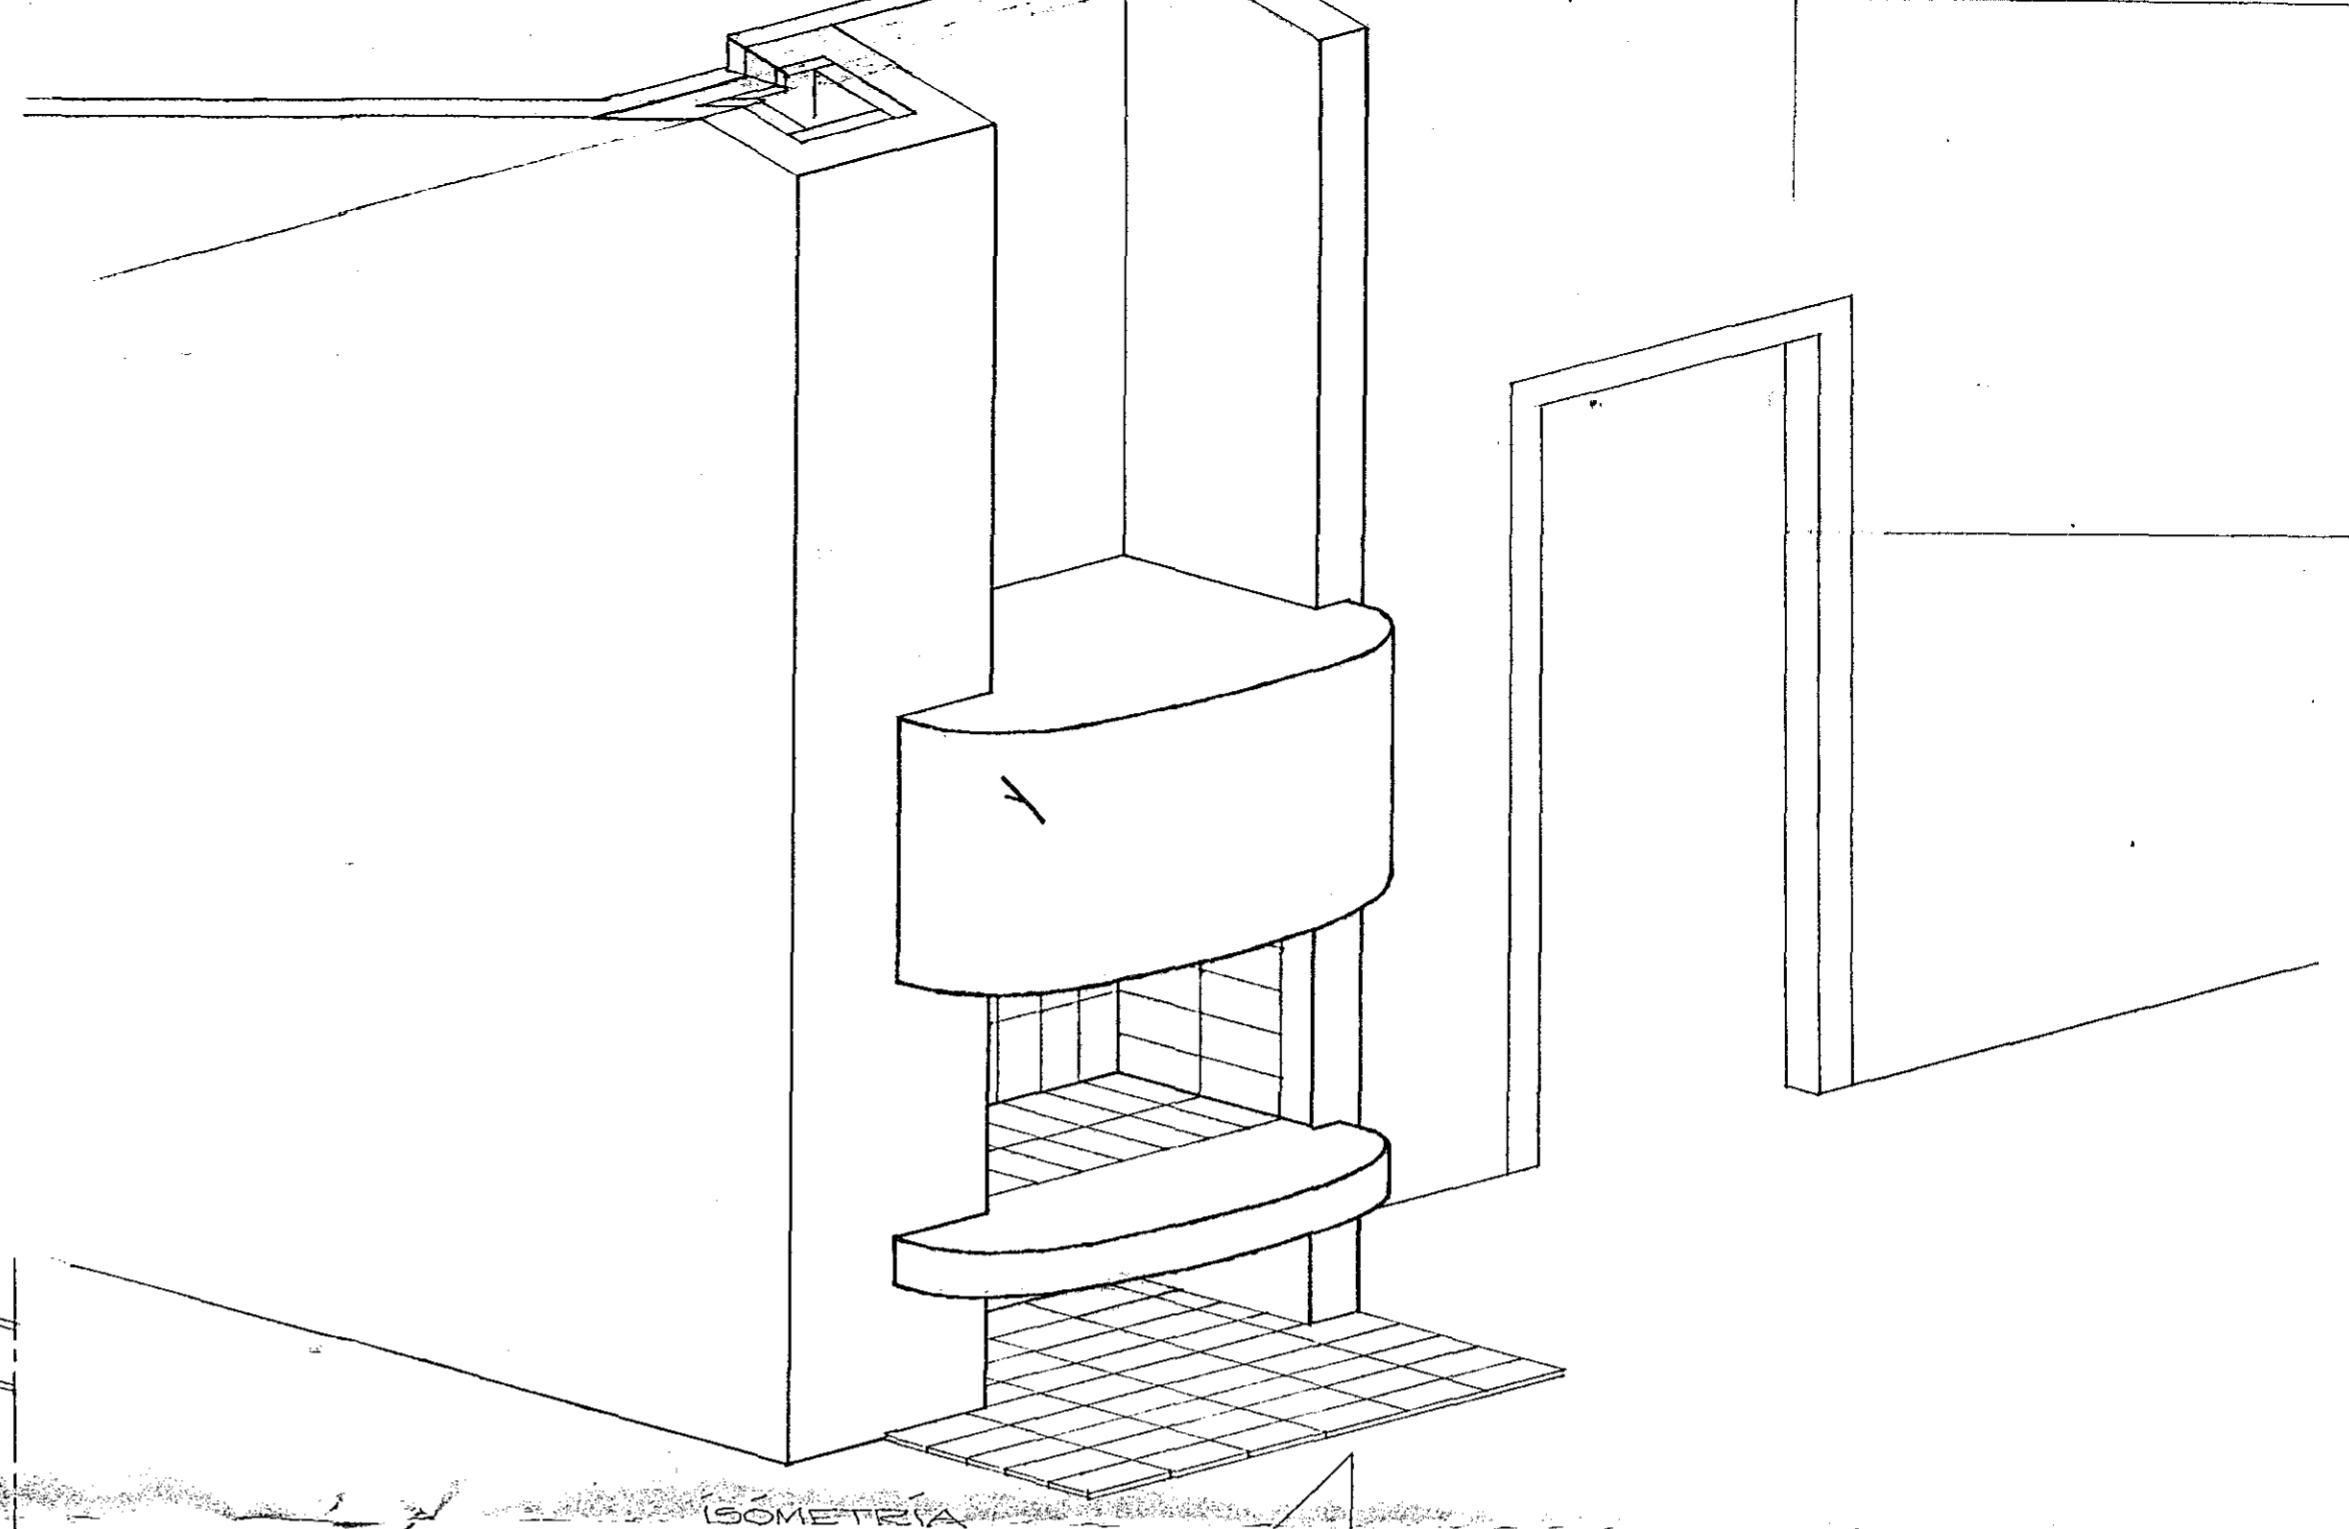

ISOMETRÍA

GRUNNMYND, M=1:50

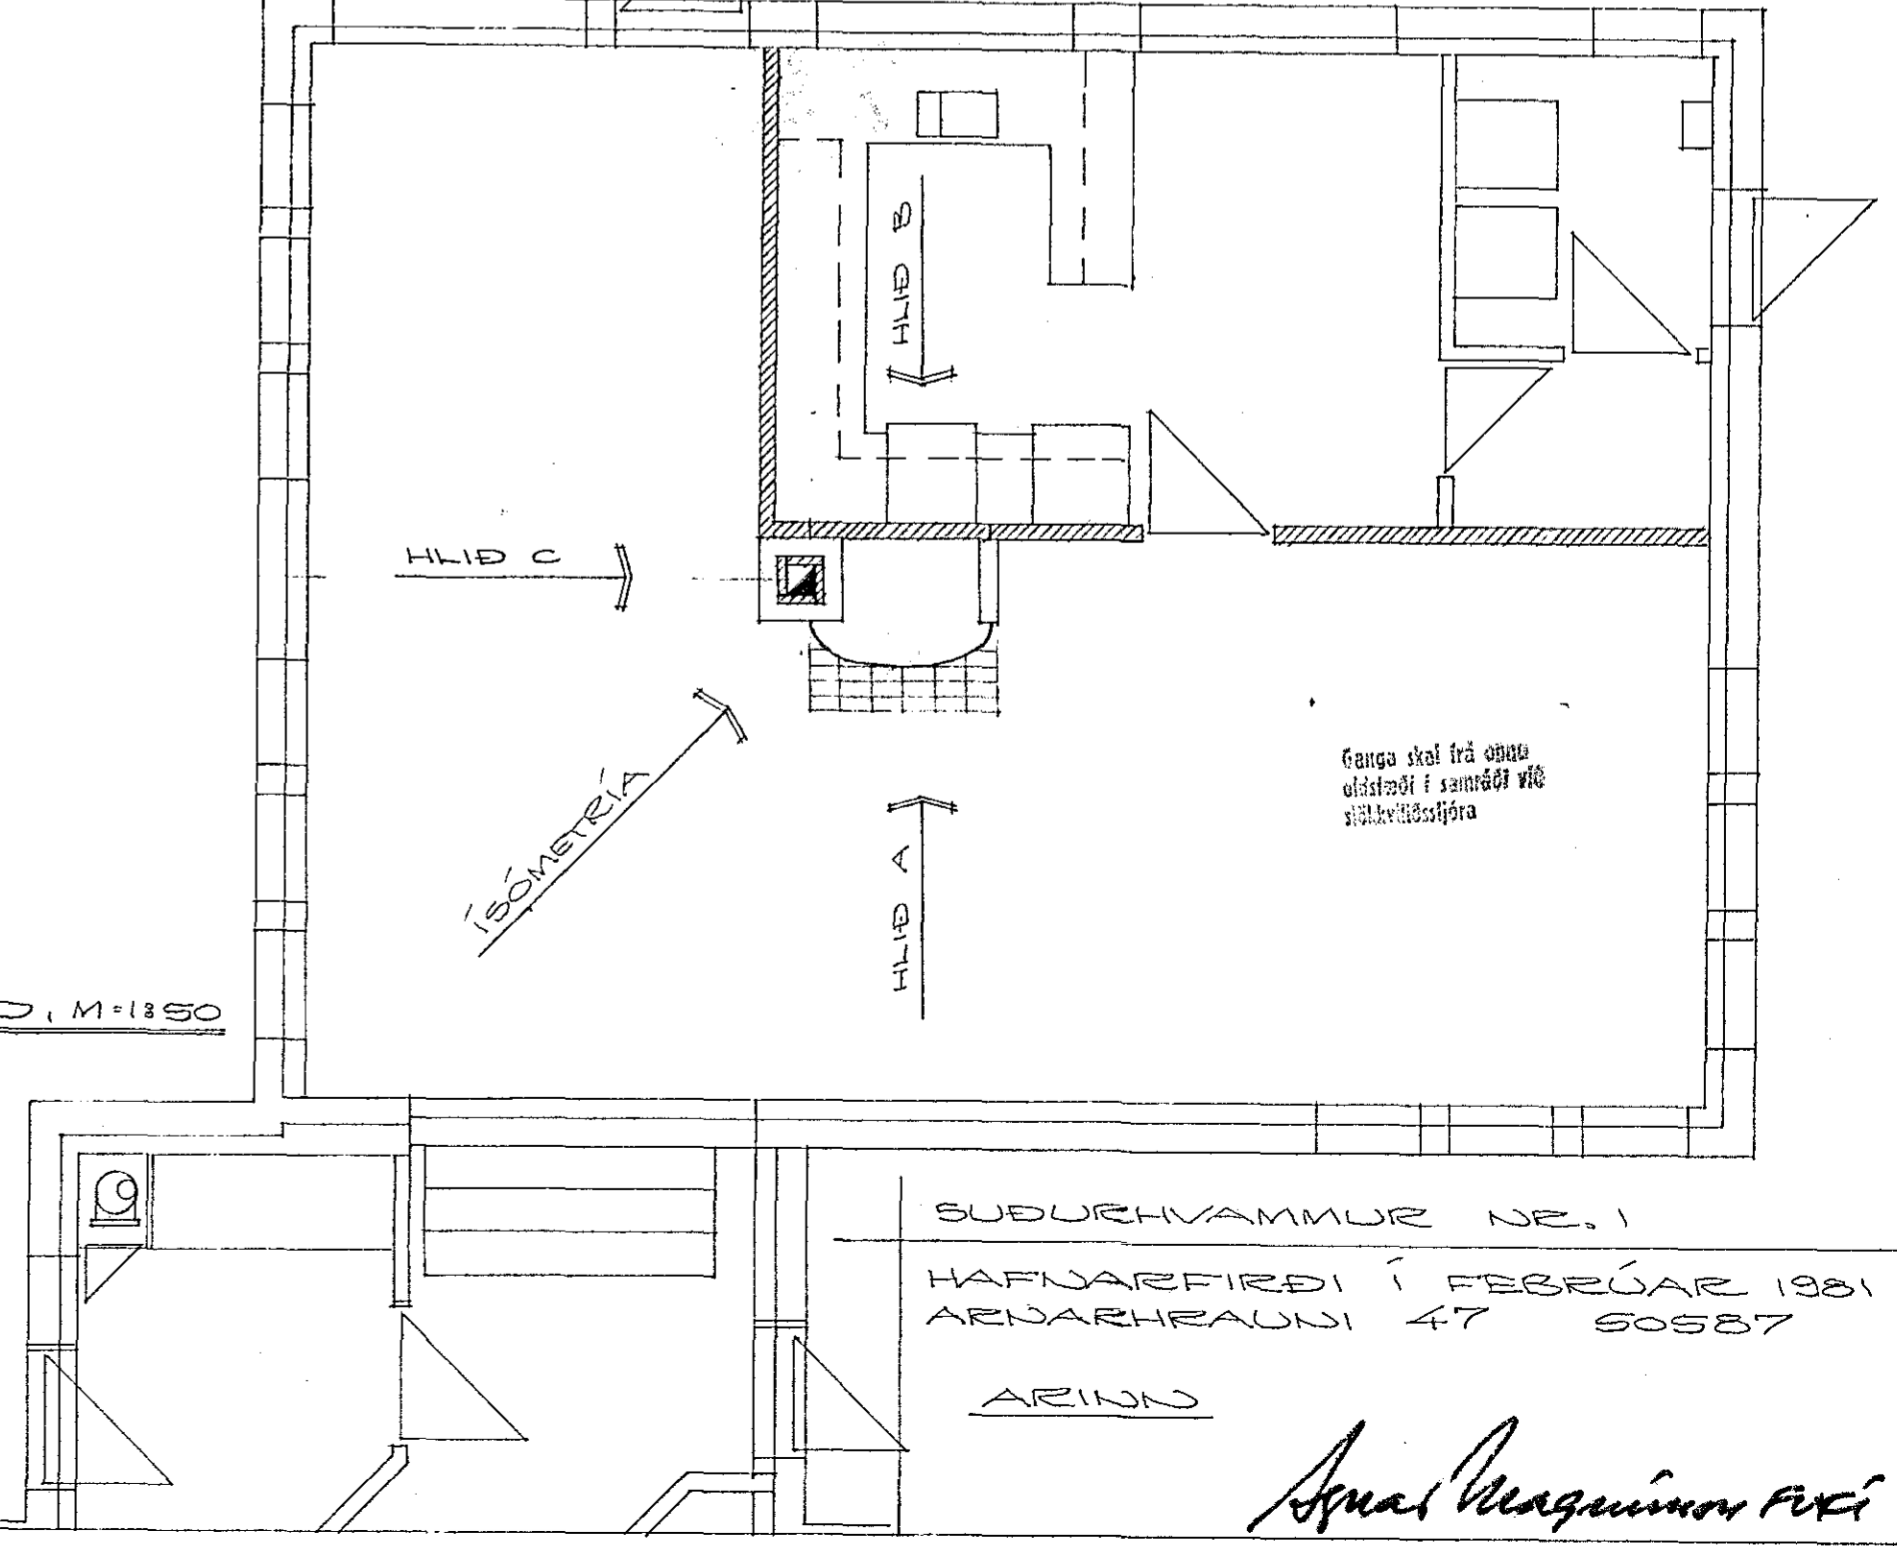

Ganga skal frá öðru
eigastæði í samráði við
stjórnvöld

SUBURHVAMMUR N. 1
HAFNARFIRÐI Í FEBRÚAR 1981
ARNARHRAUNI 47 50587

ARINN

Ágúst Magnússon Fxki