

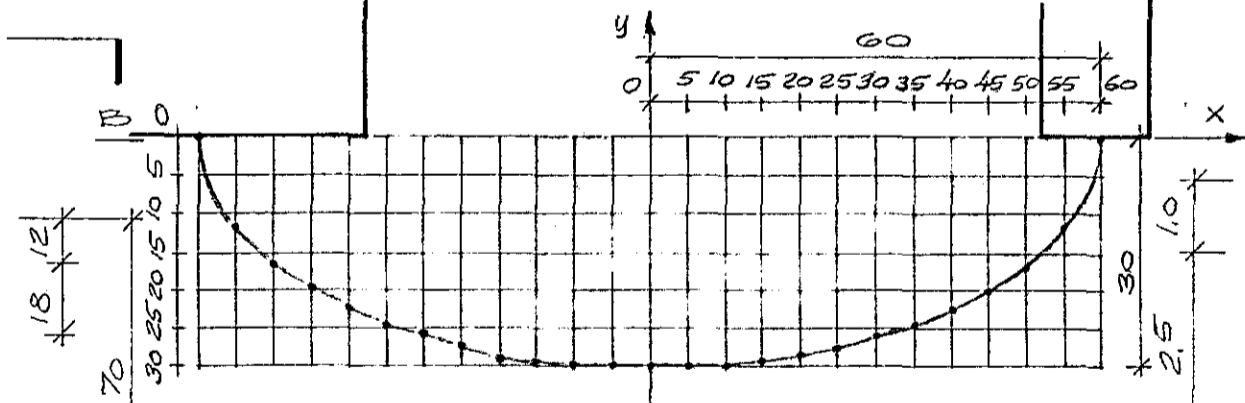
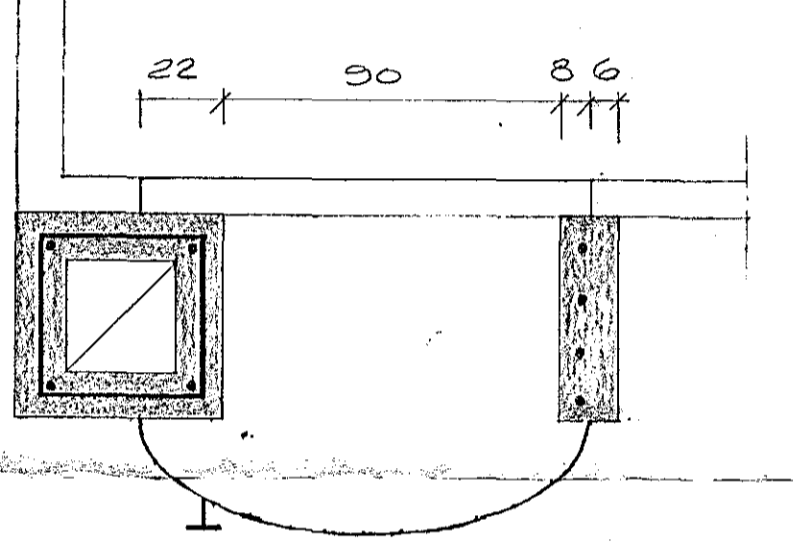
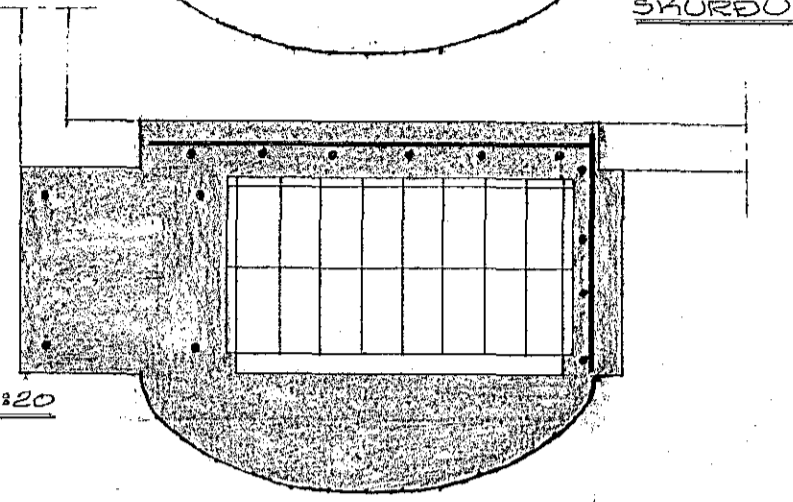
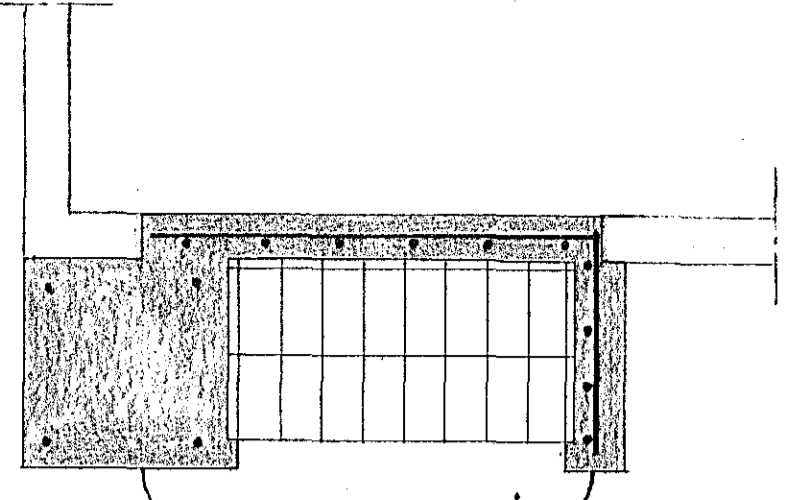
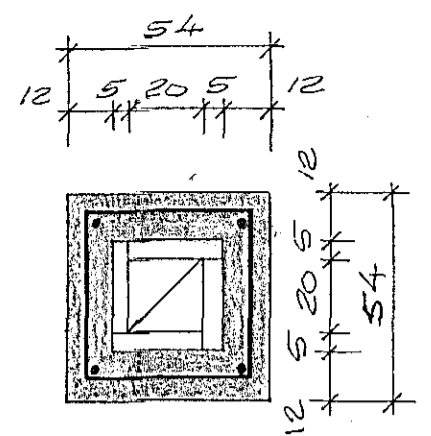
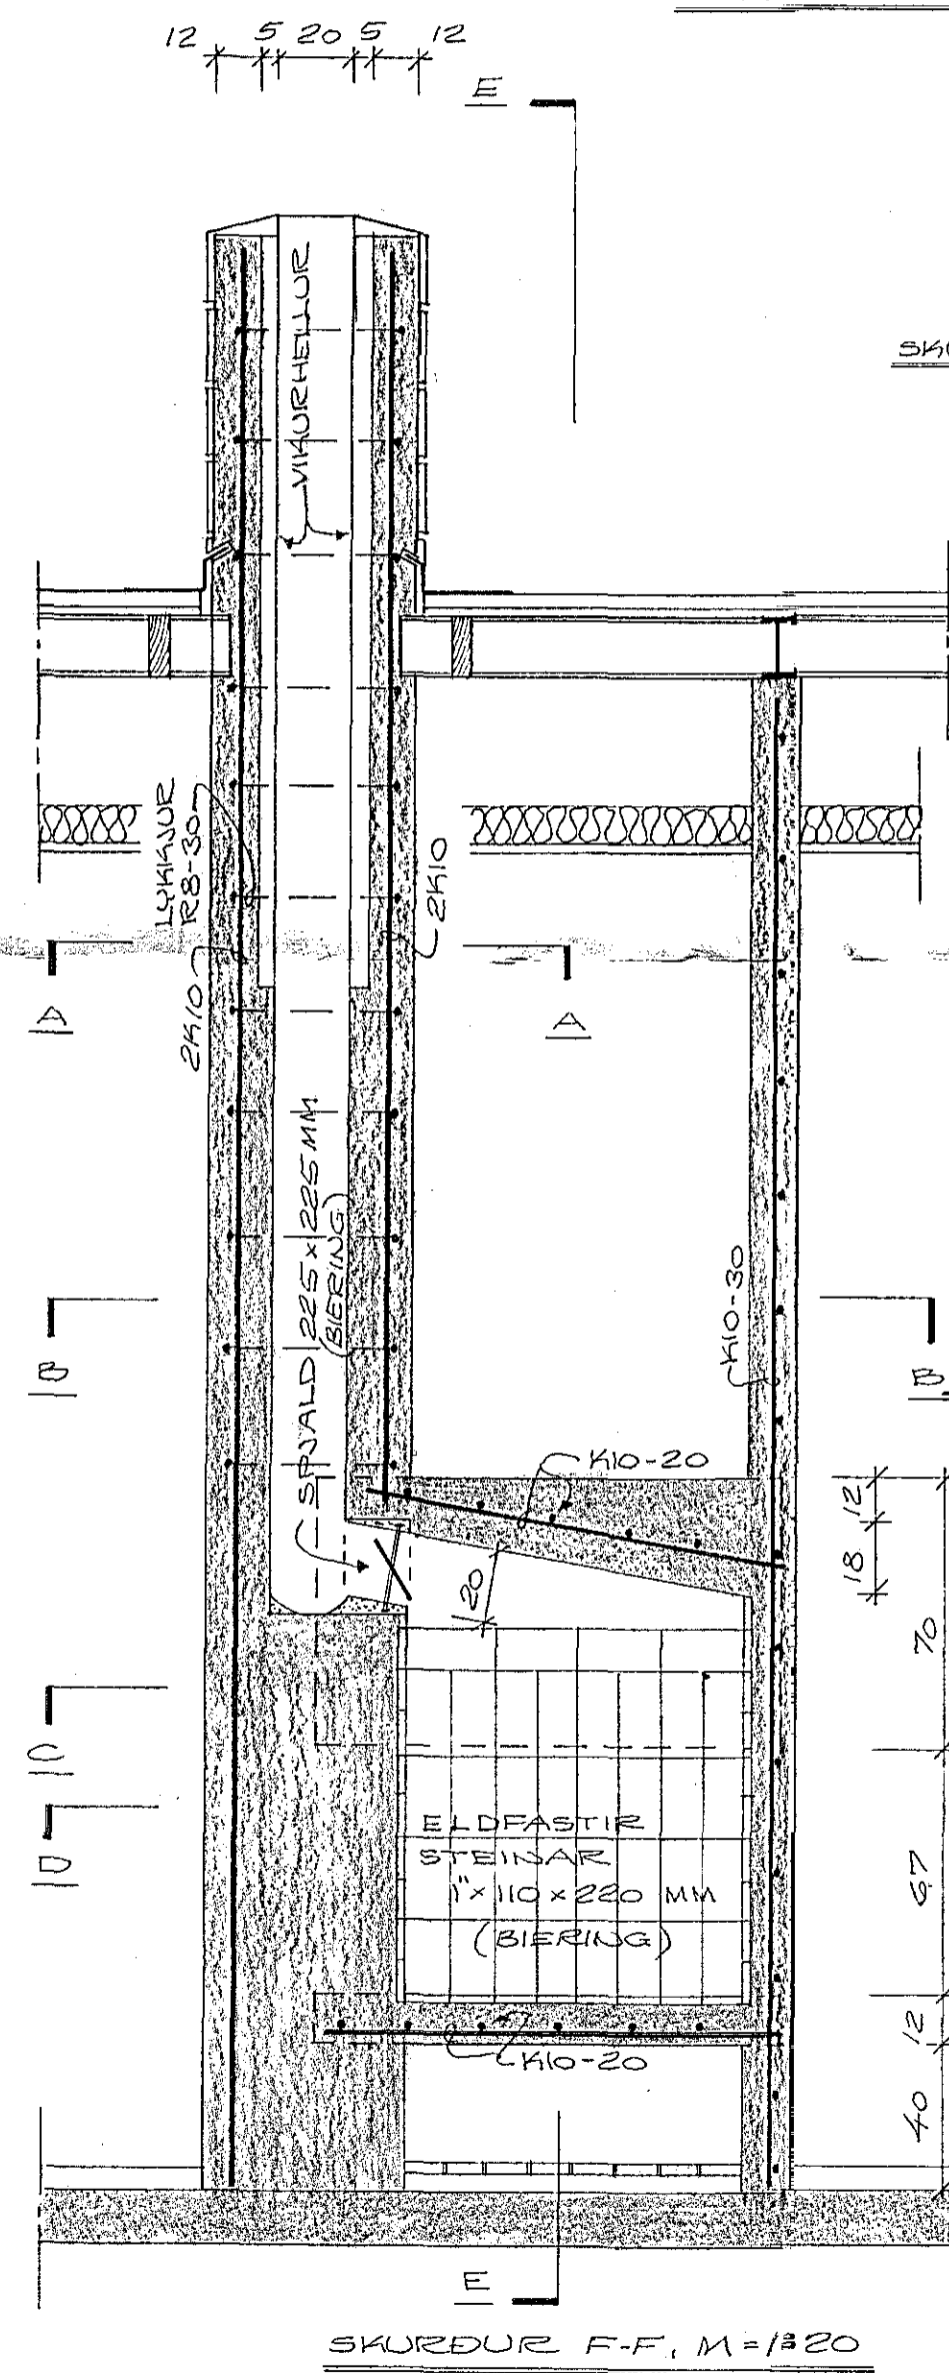
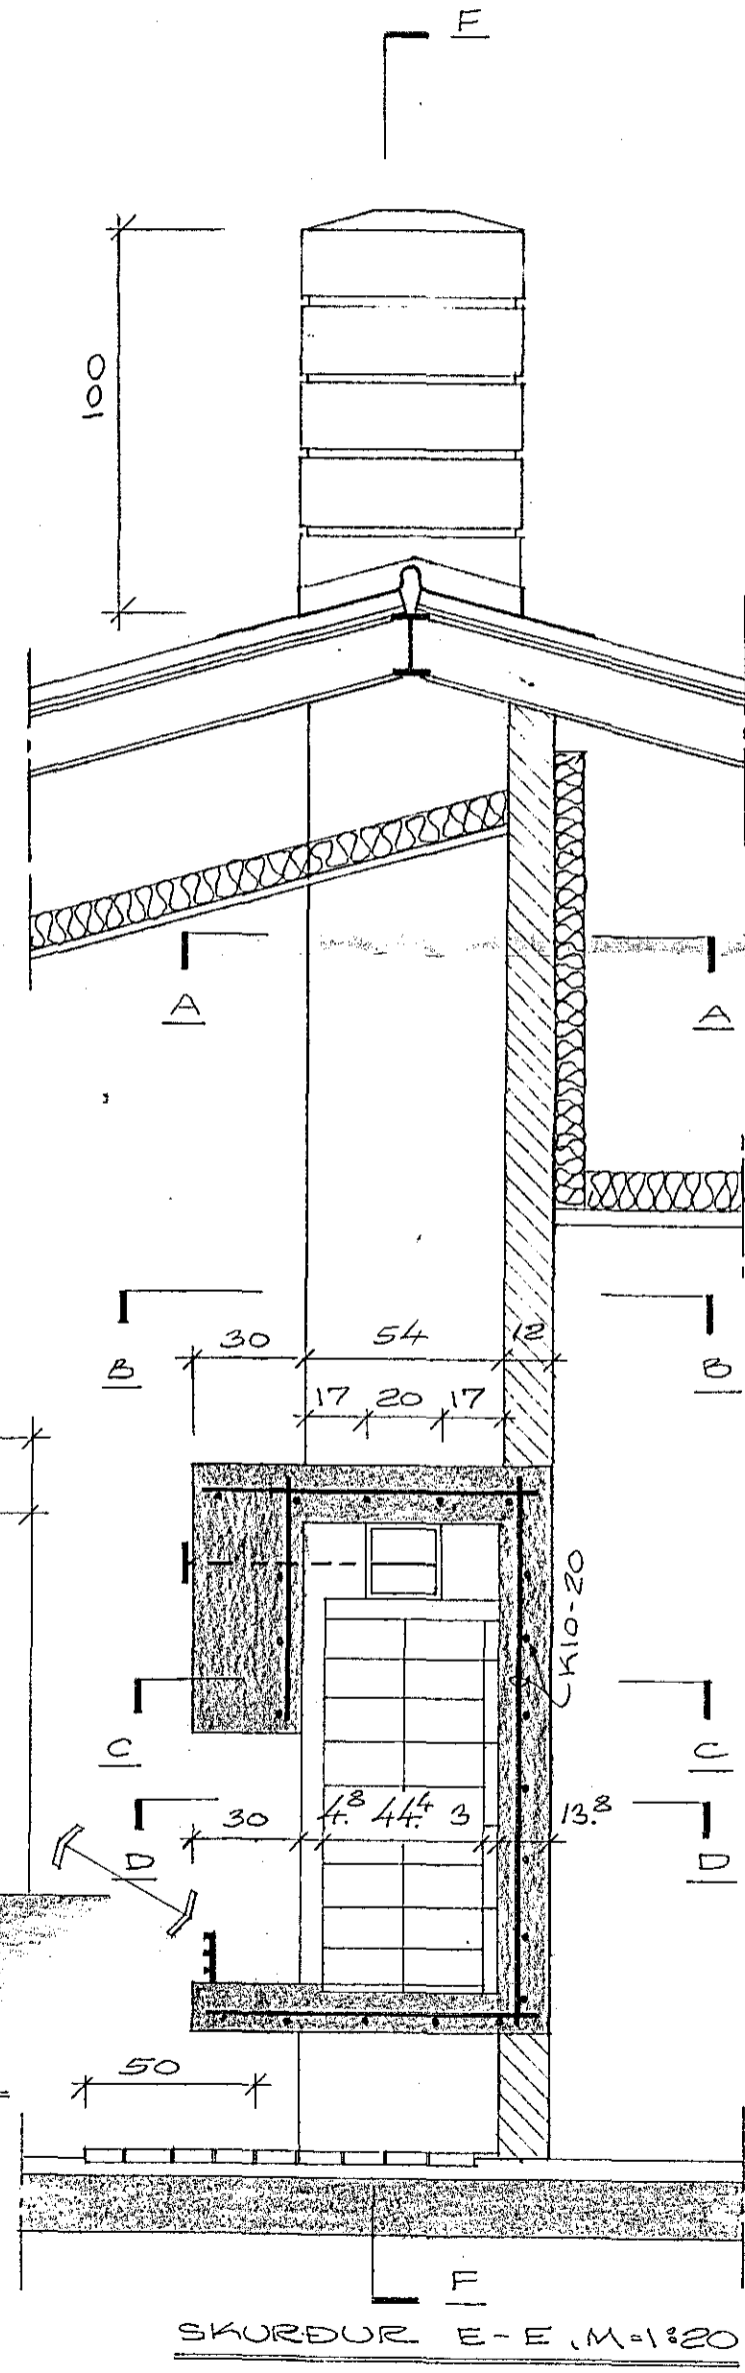
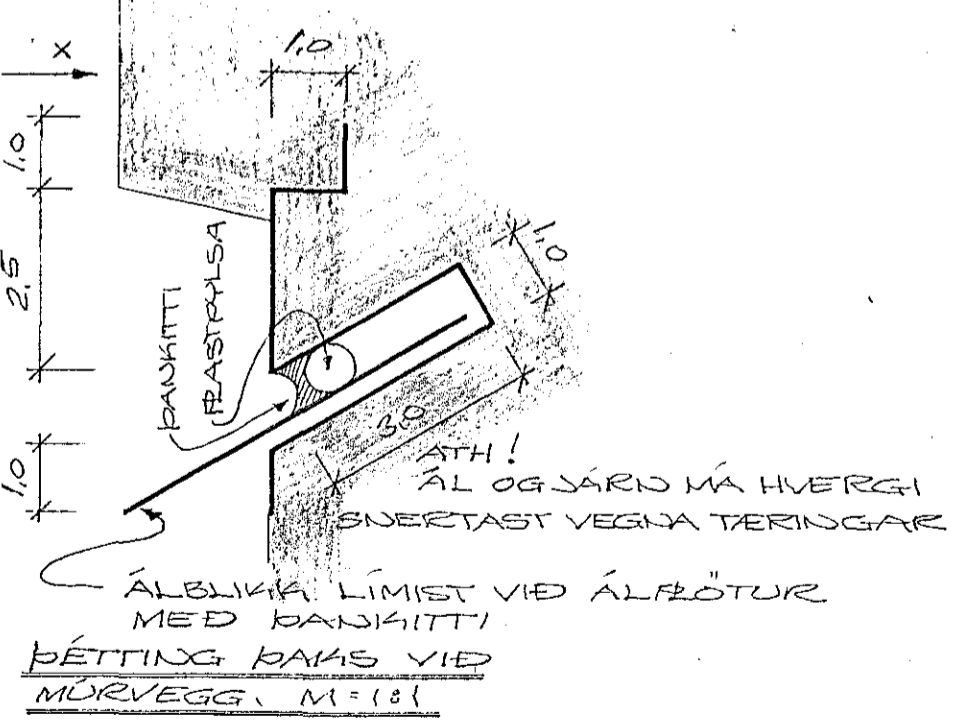


STEINSTEYPA: S200
 BENDISTÁL: KS 40, ST37
 ELDFASTIR STEINAR (110 x 220 MM) OG
 ELDFASTUR LEIR, SVO OG AINSRJAÐ (225 x 225 MM)
 FÆST HJÁ BIERING.
 HLIÐ TIL VARNAR NEIÐSTAFLUGI FRAM Í STOFU
 EFTIR NOTKUN ARNS FÆST HJÁ TRANSIT TRADING.

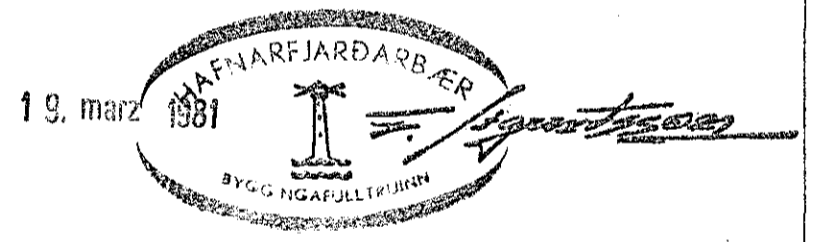

ARINDHÖRFA, M=1:10

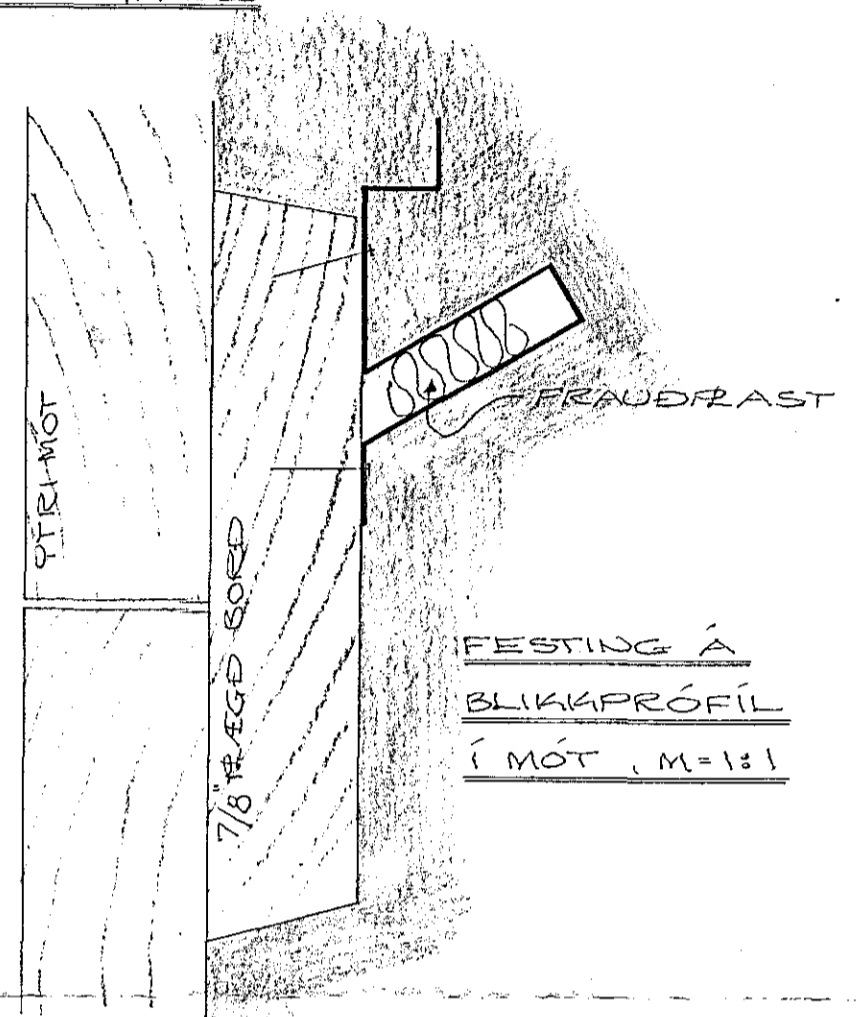

SUÐURHAMMUR NR. 1
 HAFNARFJÖRÐI Í FEBRÚAR 1981
 ARNARHRAUNI 47 50587

ARINDU
 Arnar Magnússon FURÍ