



SNID 5
1:20

ÚTITRÖPPUR V/INNGANG Í HÚS NR. 5

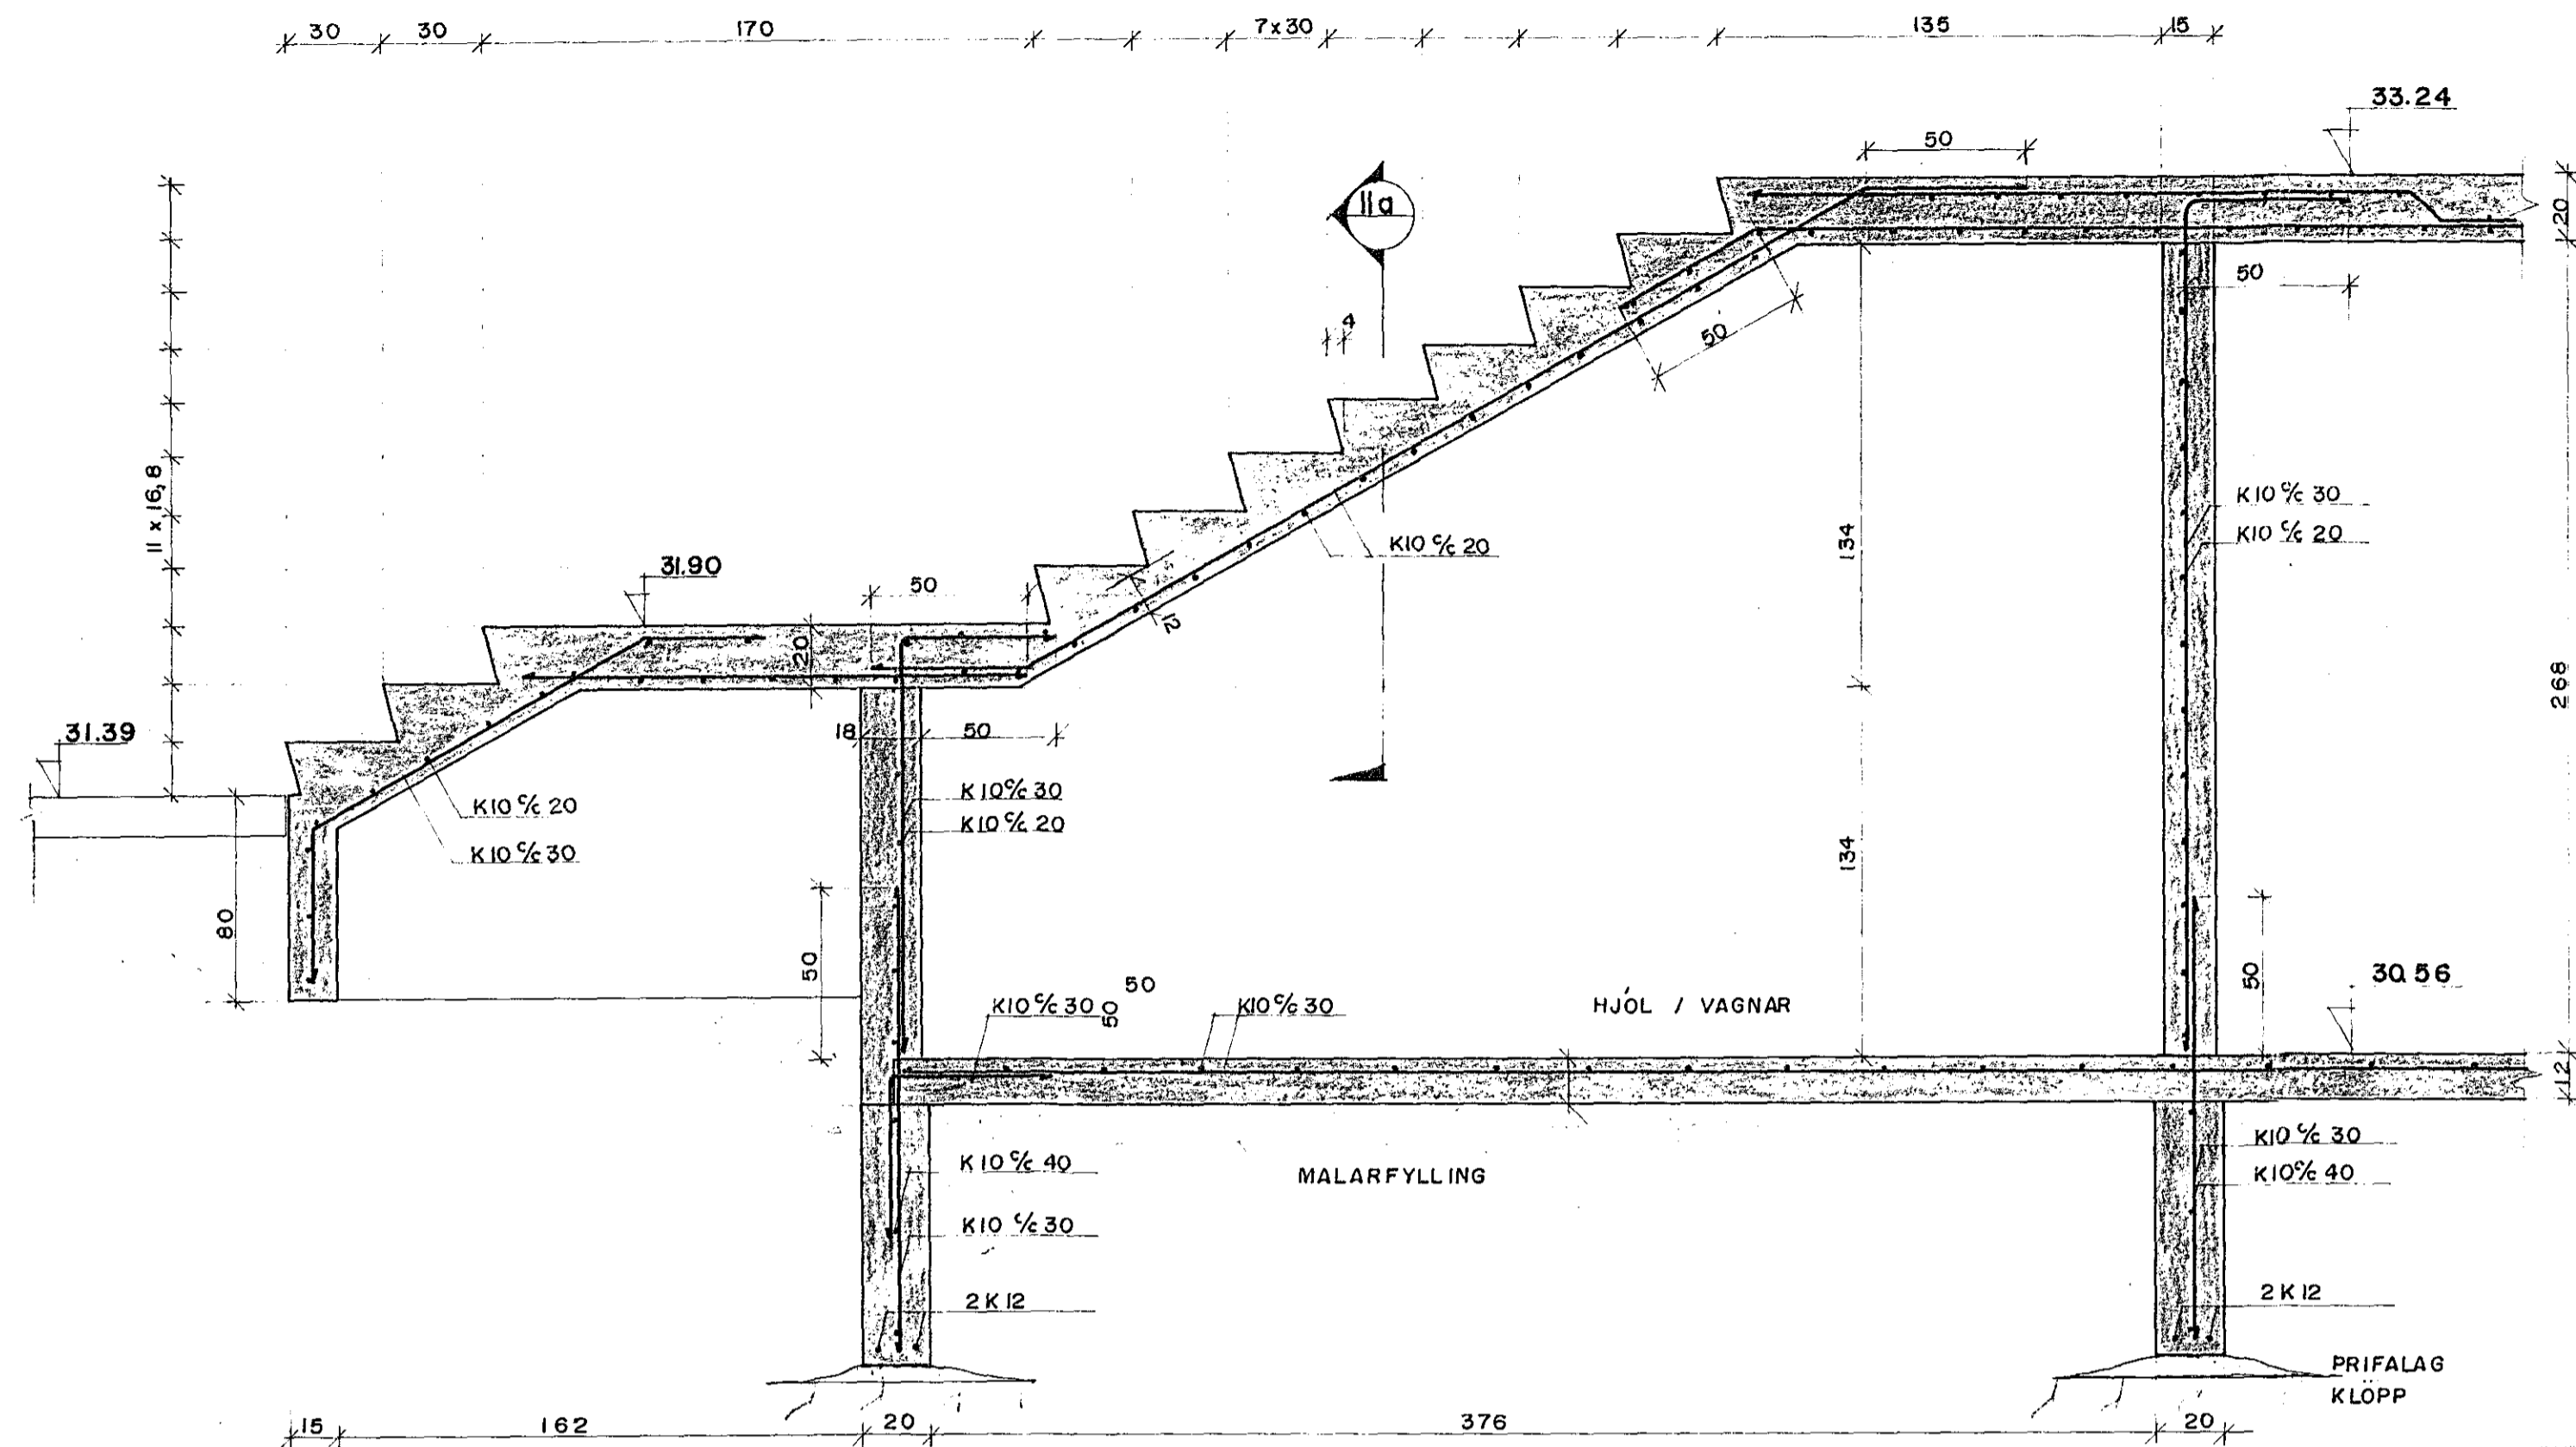


SNID 11a
1:20


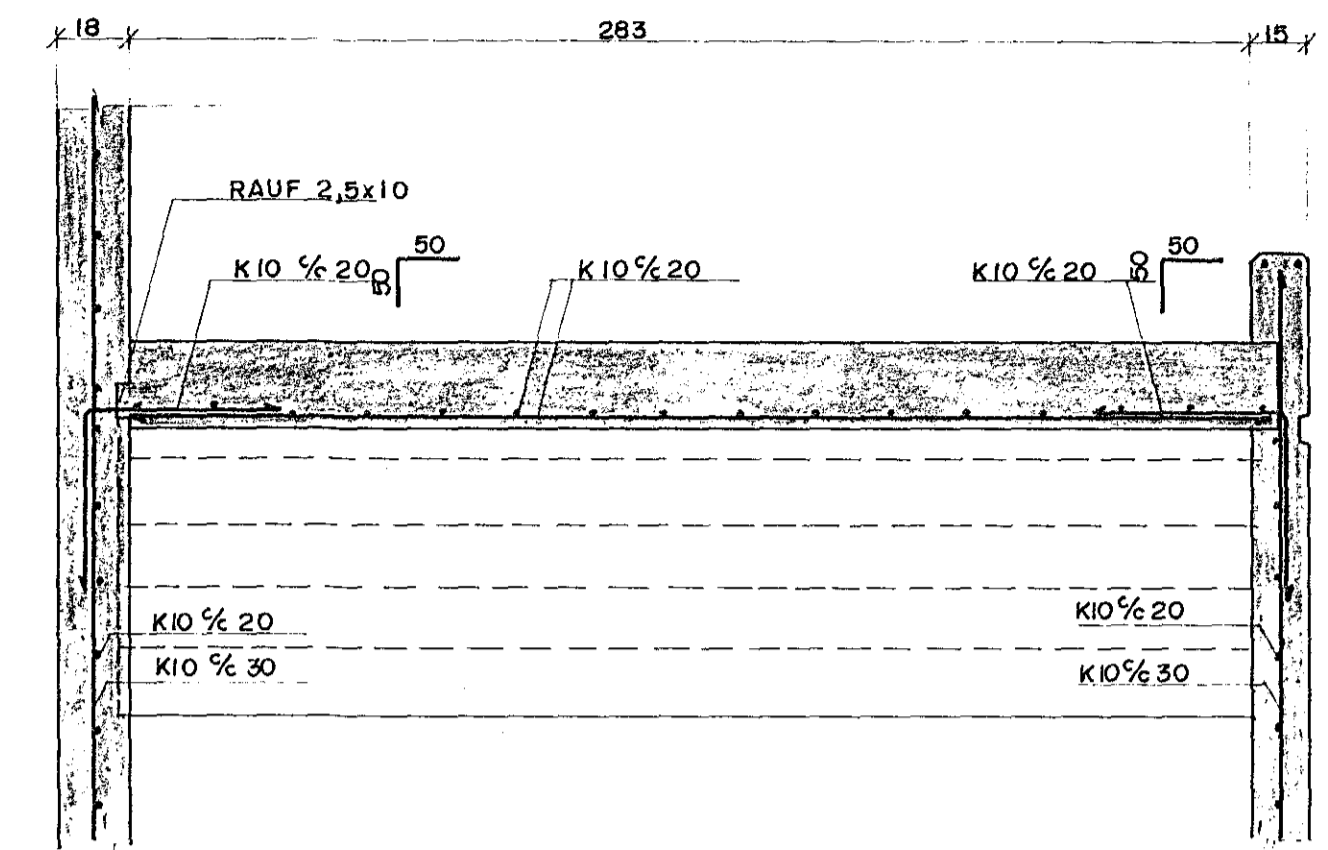


SNID 12
1:20

ÚTITRÖPPUR V/INNGANG Í HÚS NR. 7 OG 9

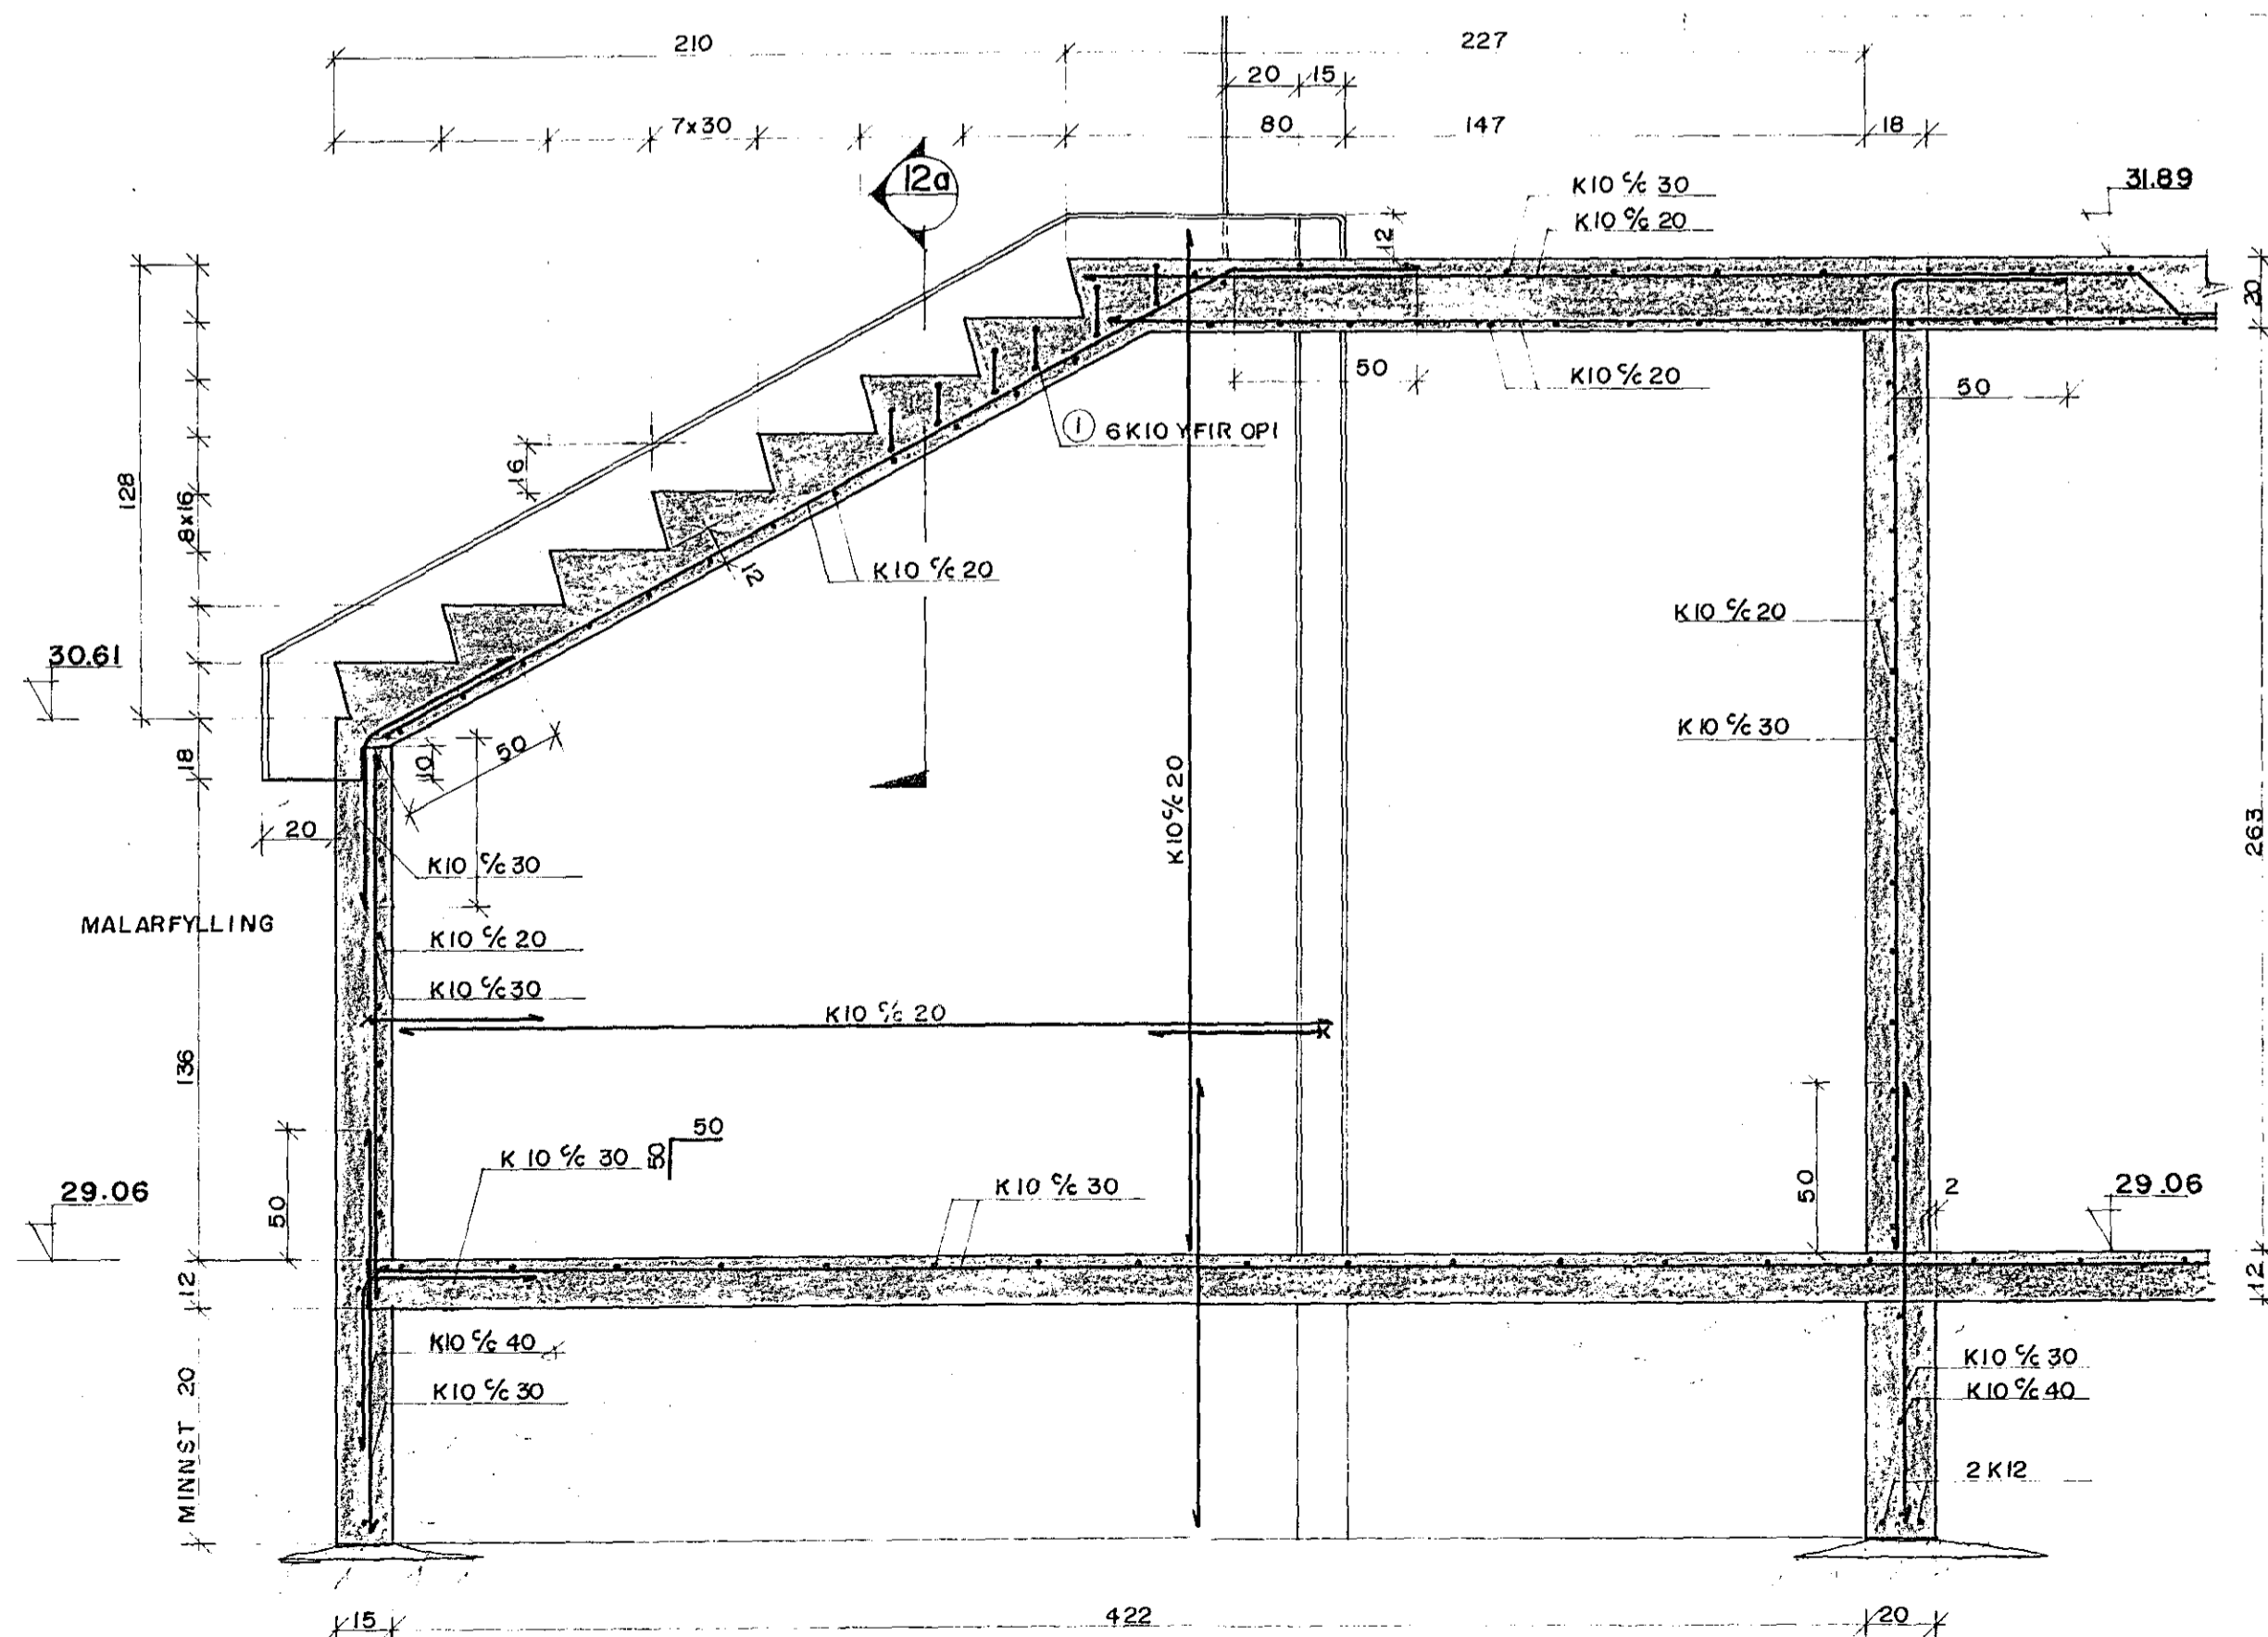

SNID 12a
1:20

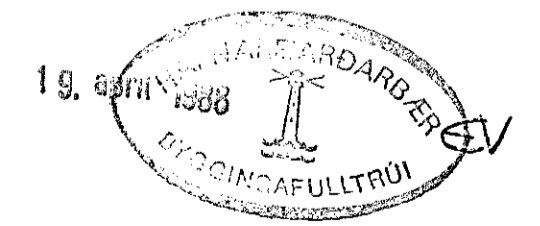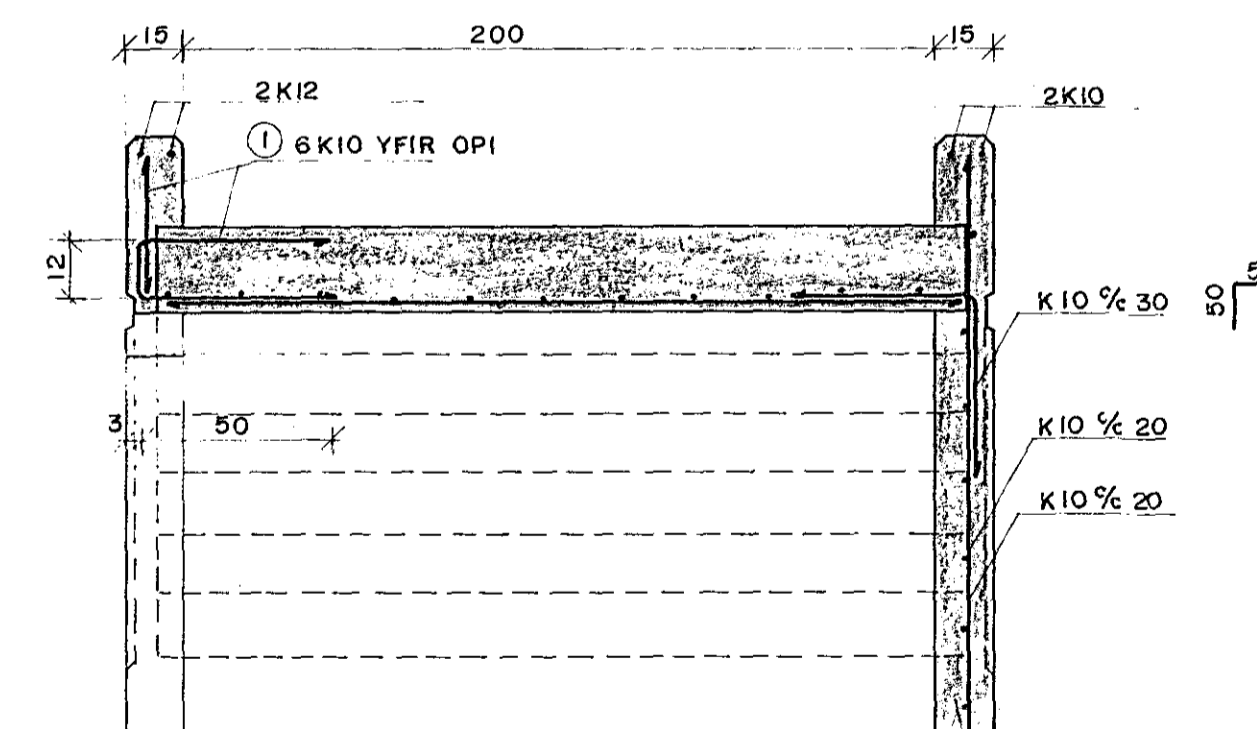

| | | | |
|------------------------------------------------------------------|----|----|-------|
| SUÐURHVAMMUR 5-7-9, HAFNARFIRDI | | | |
| UNDIRSTÖÐUR SNID Í ÚTITRÖPPUR | | | 1:20 |
| Verkfræðistofa Stefans og Björns s.f. CONSULTING ENGINEERS | | | 88.08 |
| AB | GT | 36 | B 5 |
| <i>Björn Jónsson</i> | | | |