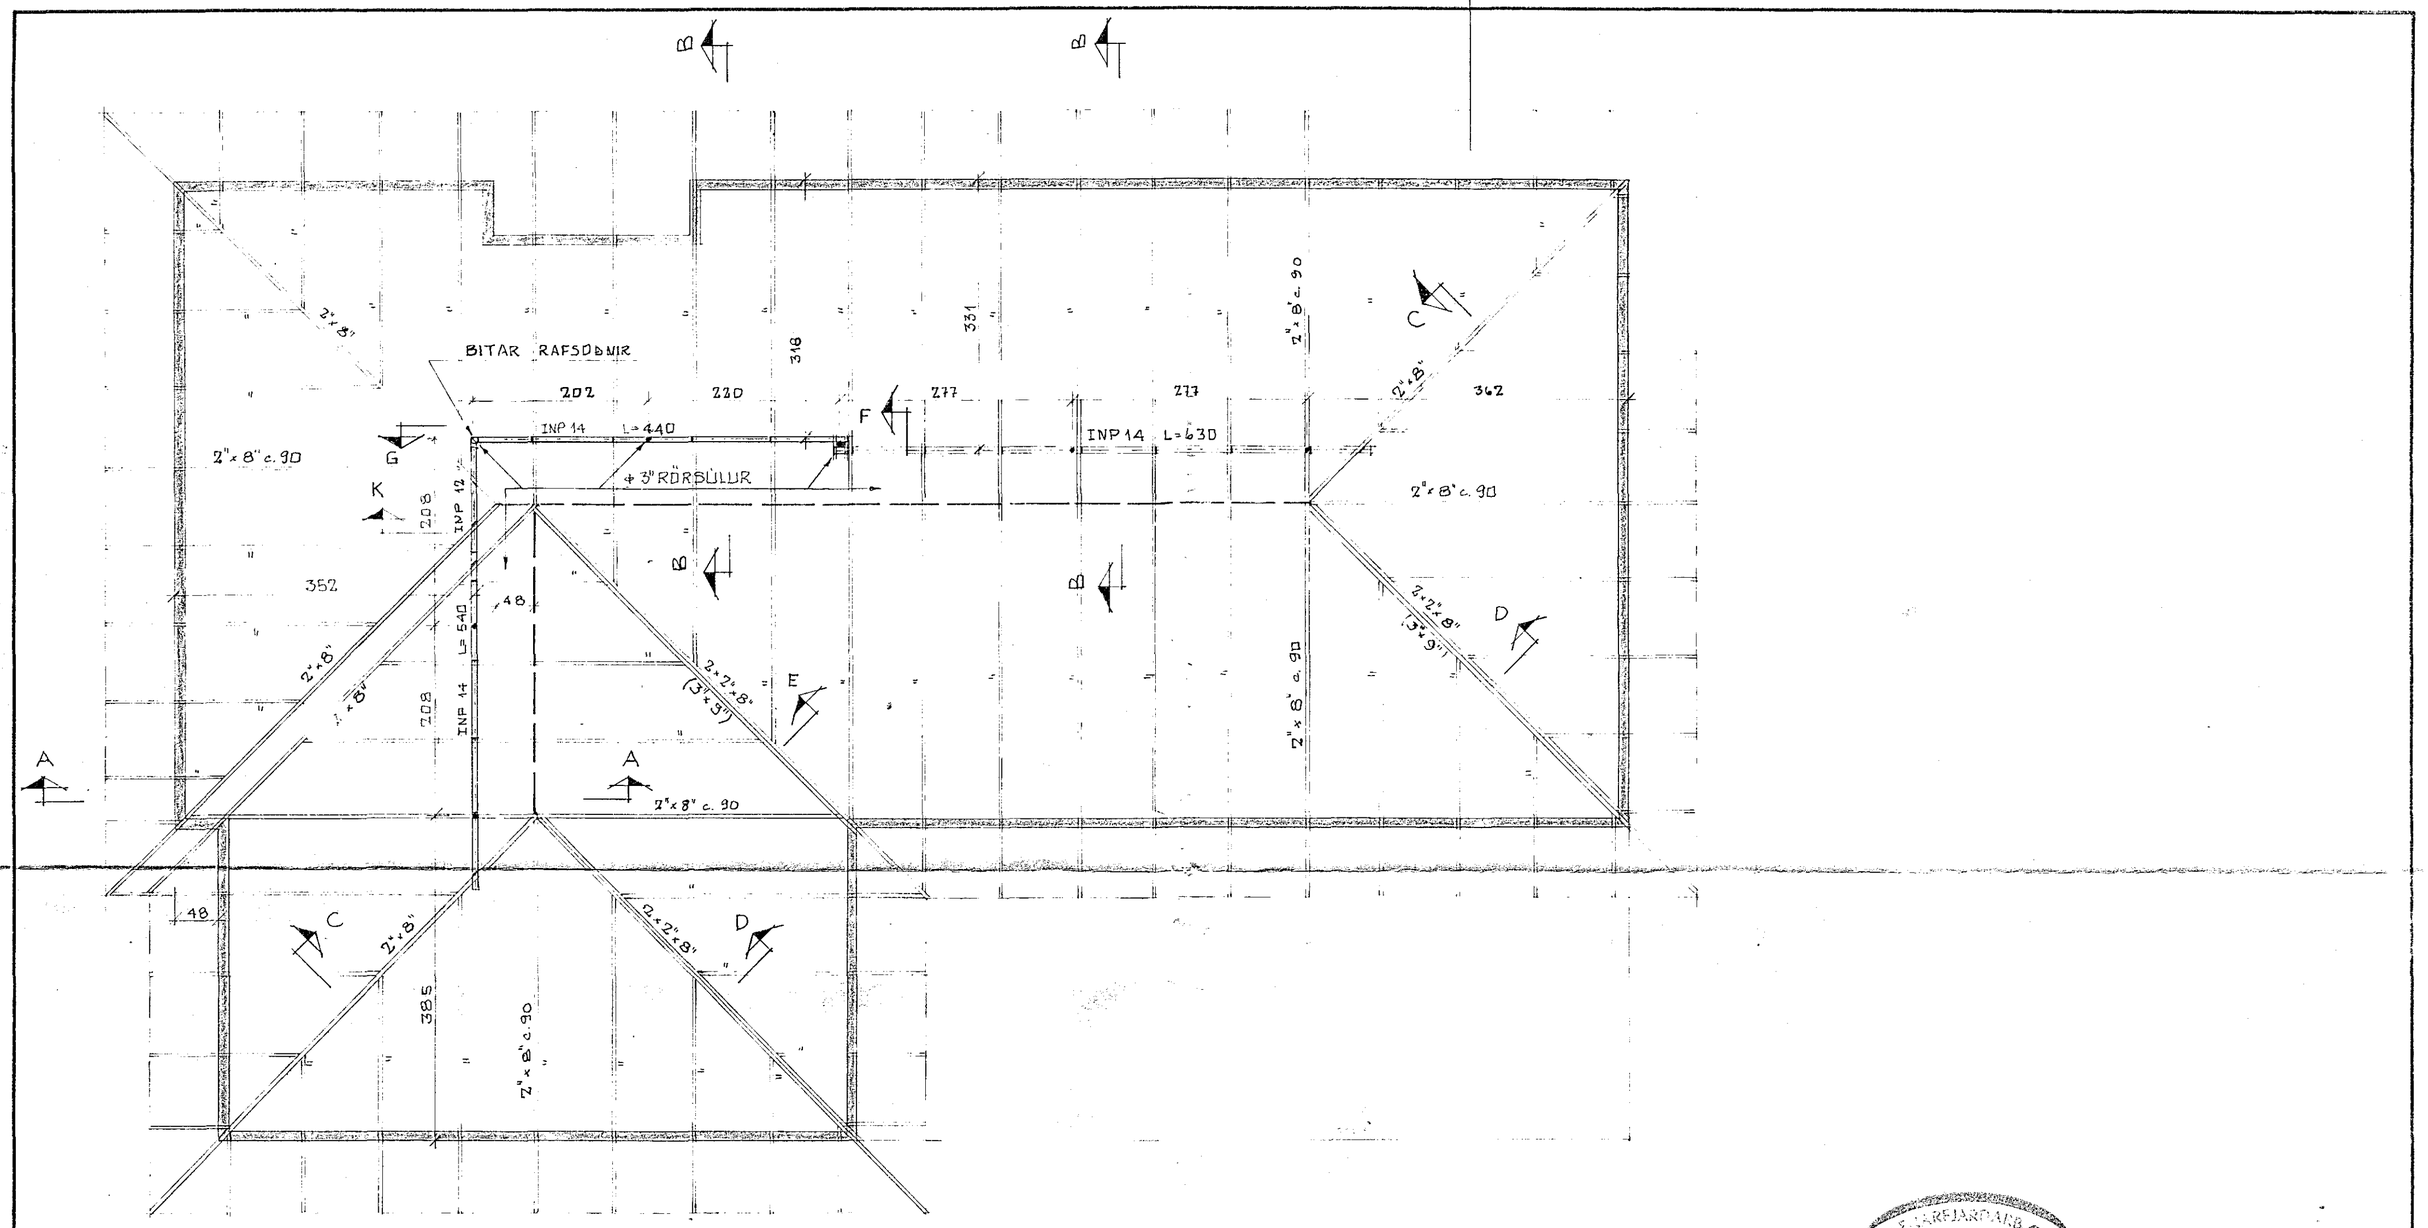

19. jan. 1980

HAFNARFJARÐARKAUPSTAÐUR
BYGGINGAFULLTRÚINN

SUÐURHVAMMUR NR. 6, HAFNARF.

ÞAKVIÐIR, GRUNNMYND

MAGNI GUÐMUNDSSON T.F.I.	Hannað: M.G	Mkv. 1:50
	Teiknað: M.G	Dags DES. 1979
Magni Guðmundsson	Yfirfarið: M.S.	Nr. 3