



Samþykkt á fundi bygginga-
nefndar þ. 28.11.1988

BYGGINGAFULLTRÚINN
Í HAFNARFIRÐI

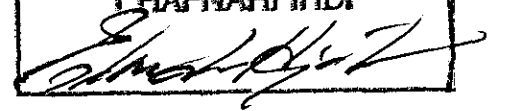

Áskilið er samþykkt
Brunastigi og pallar

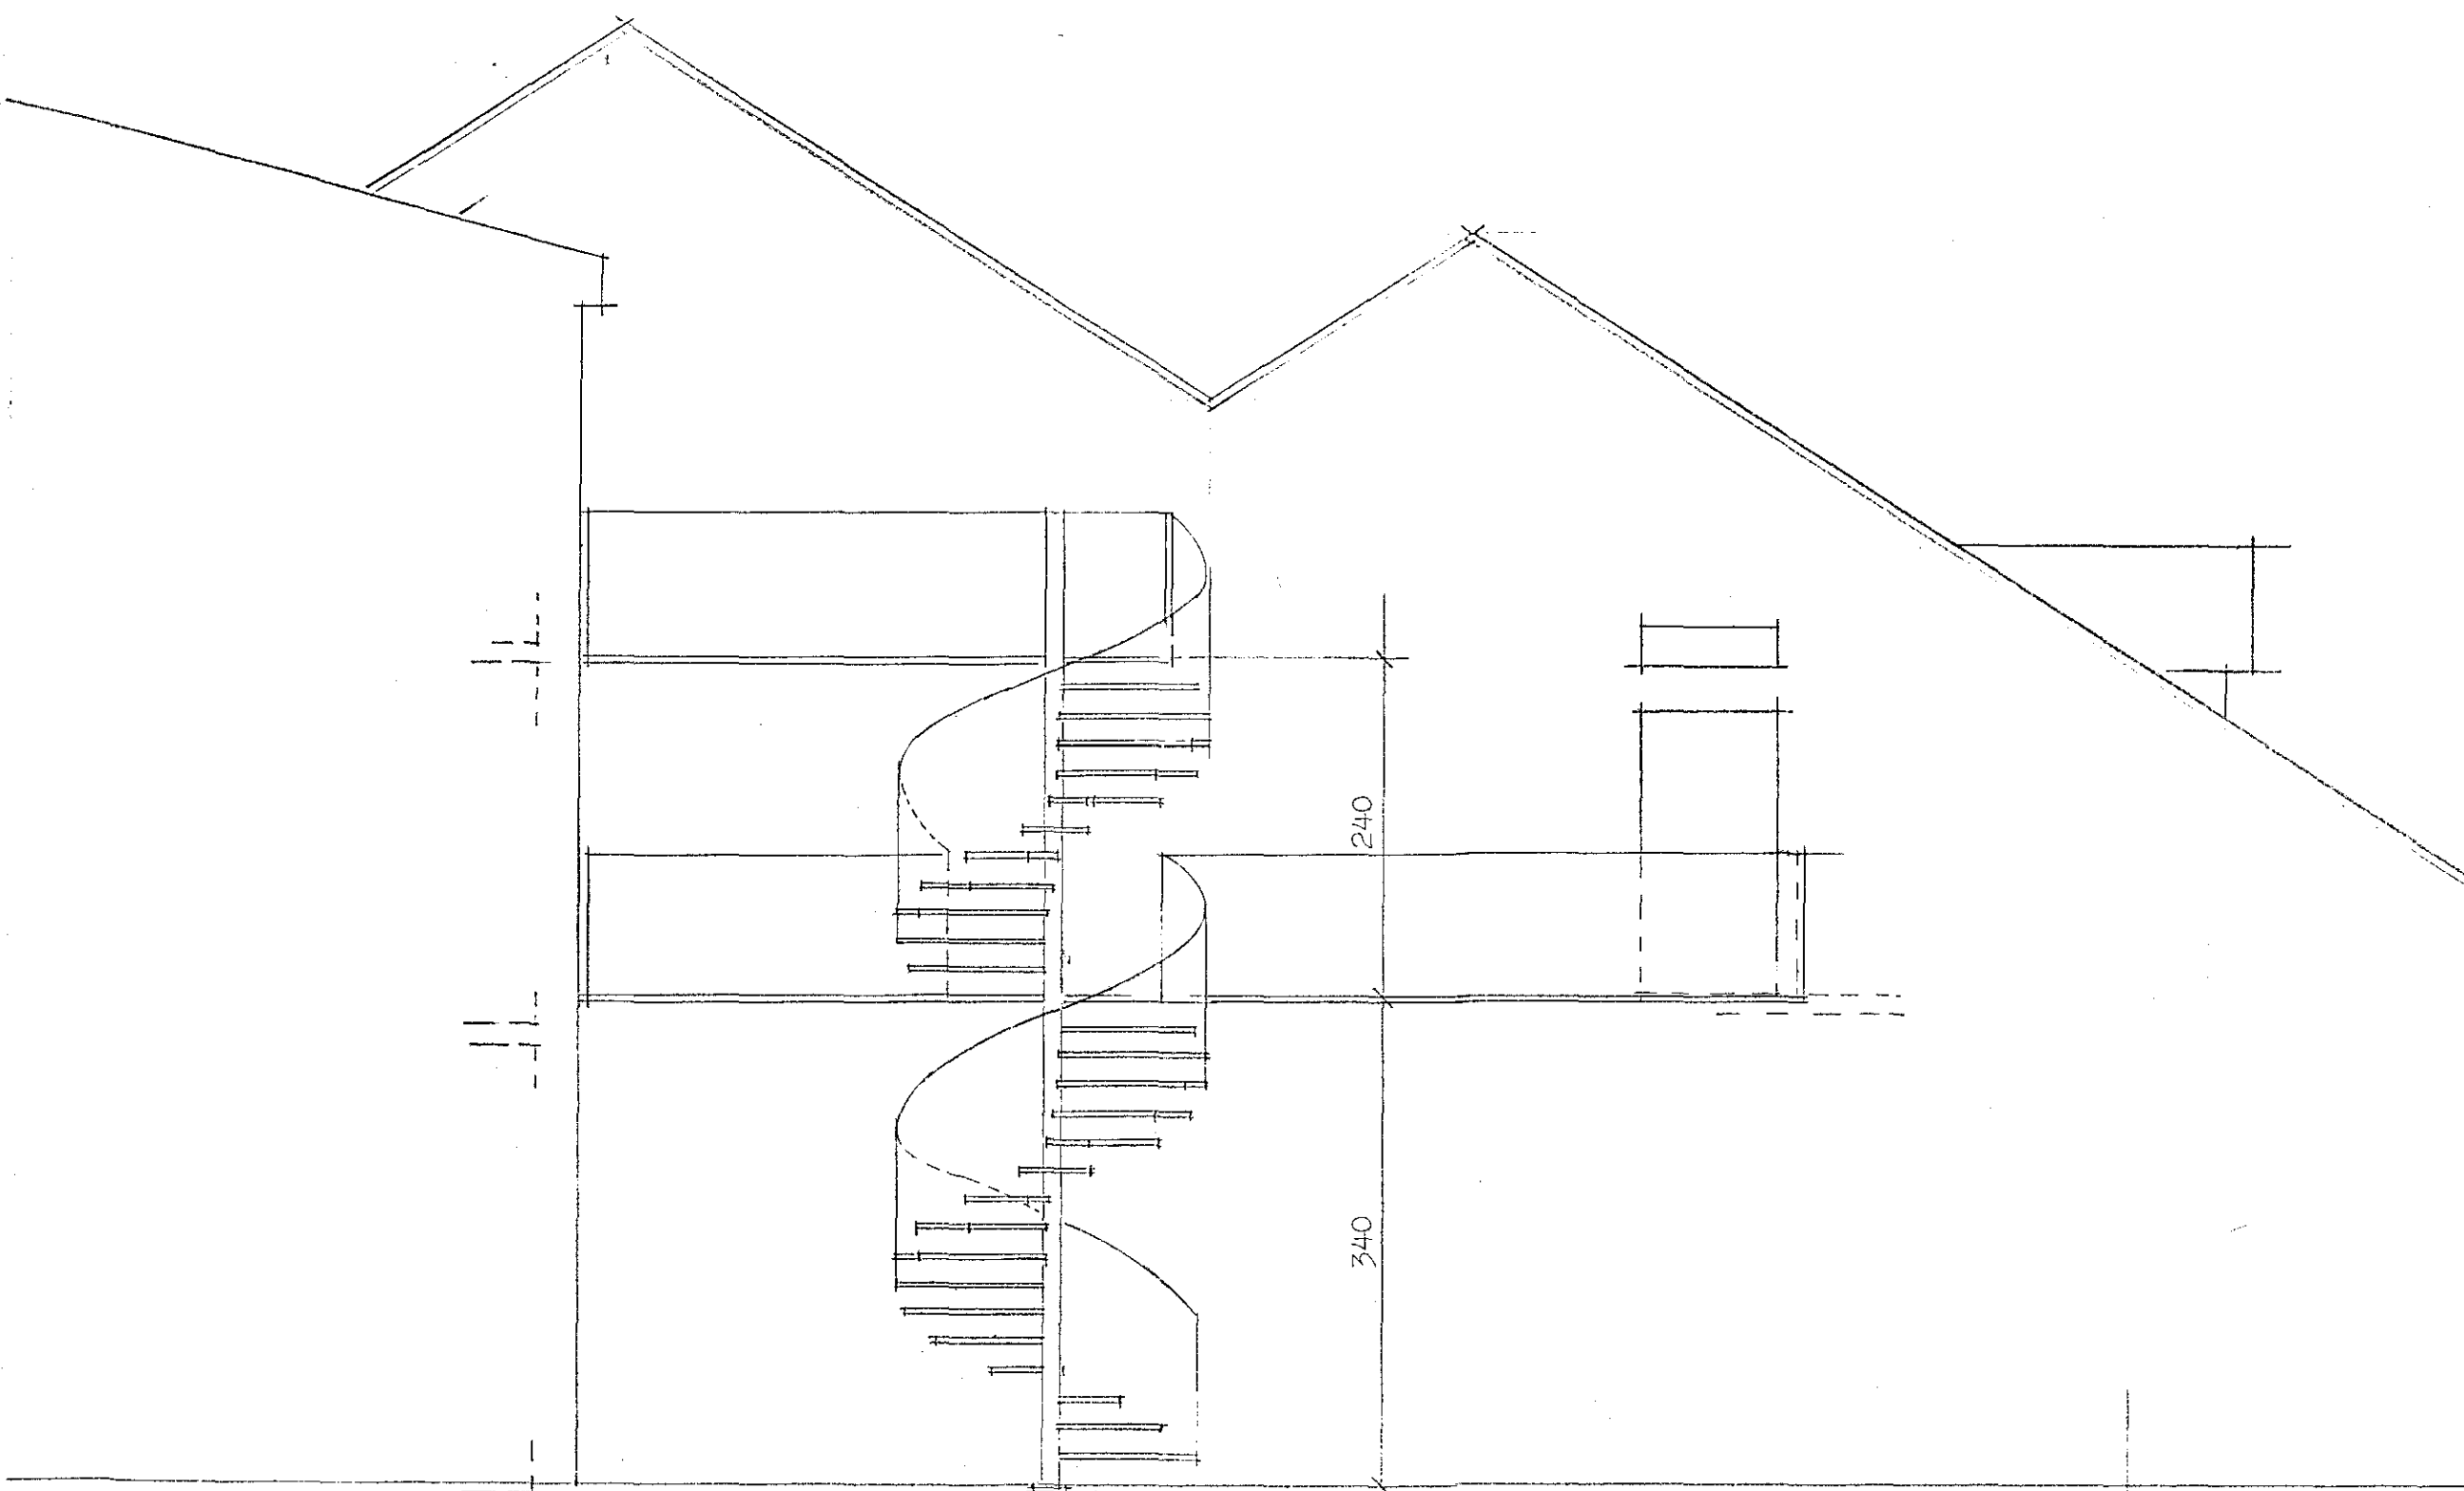

STRANDGATA 32 OG 34, HAFNARFIRÐI
Brunastigi og pallar, útlit til norðurs
M-1:50 12.04.1988
Sigurbór Aðslteinsson, arkitekt.