
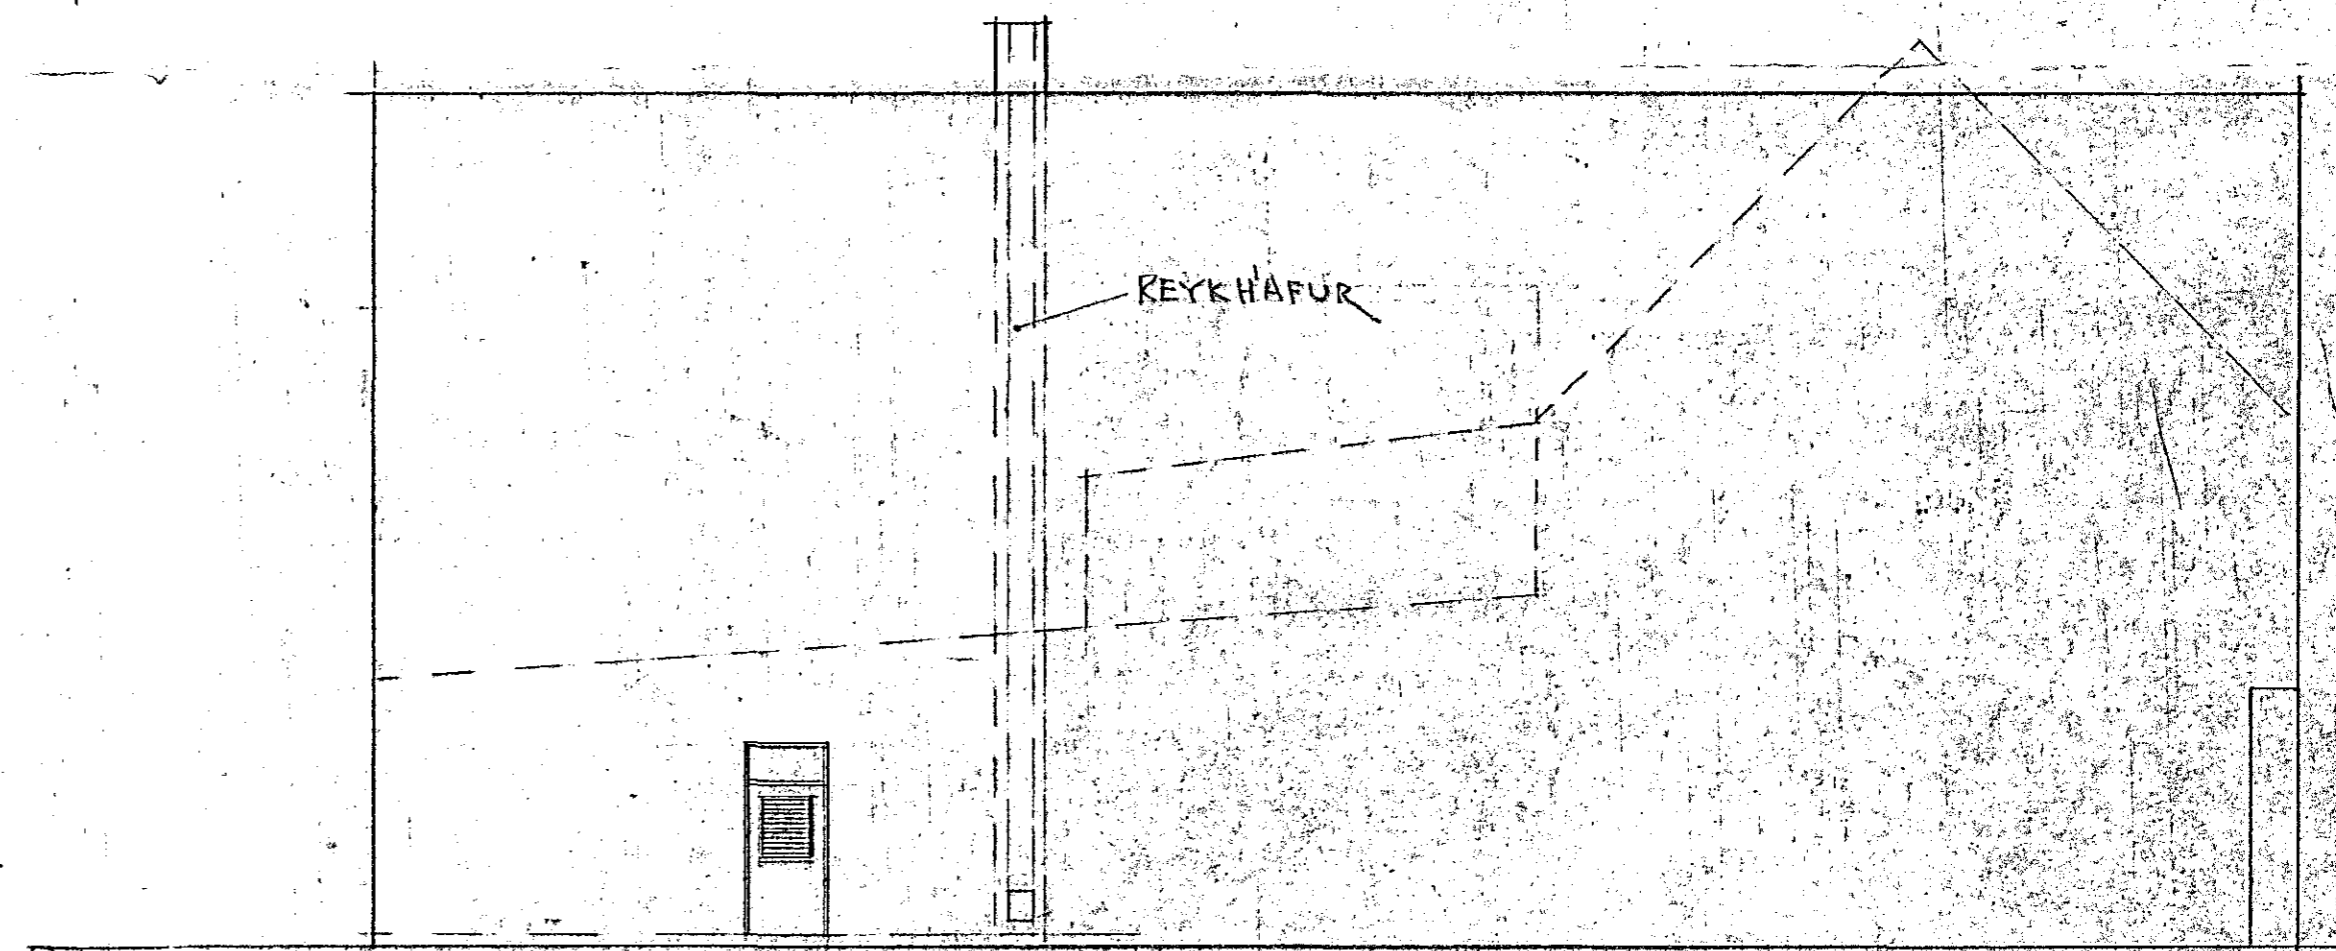


# HAFNARFUARÐAR APÓTEK

Samþykkt á fundi bygginga-  
næmdar þ. 25 / 1 / 61

BYGGINGAFL. N. N.  
I HAFNA

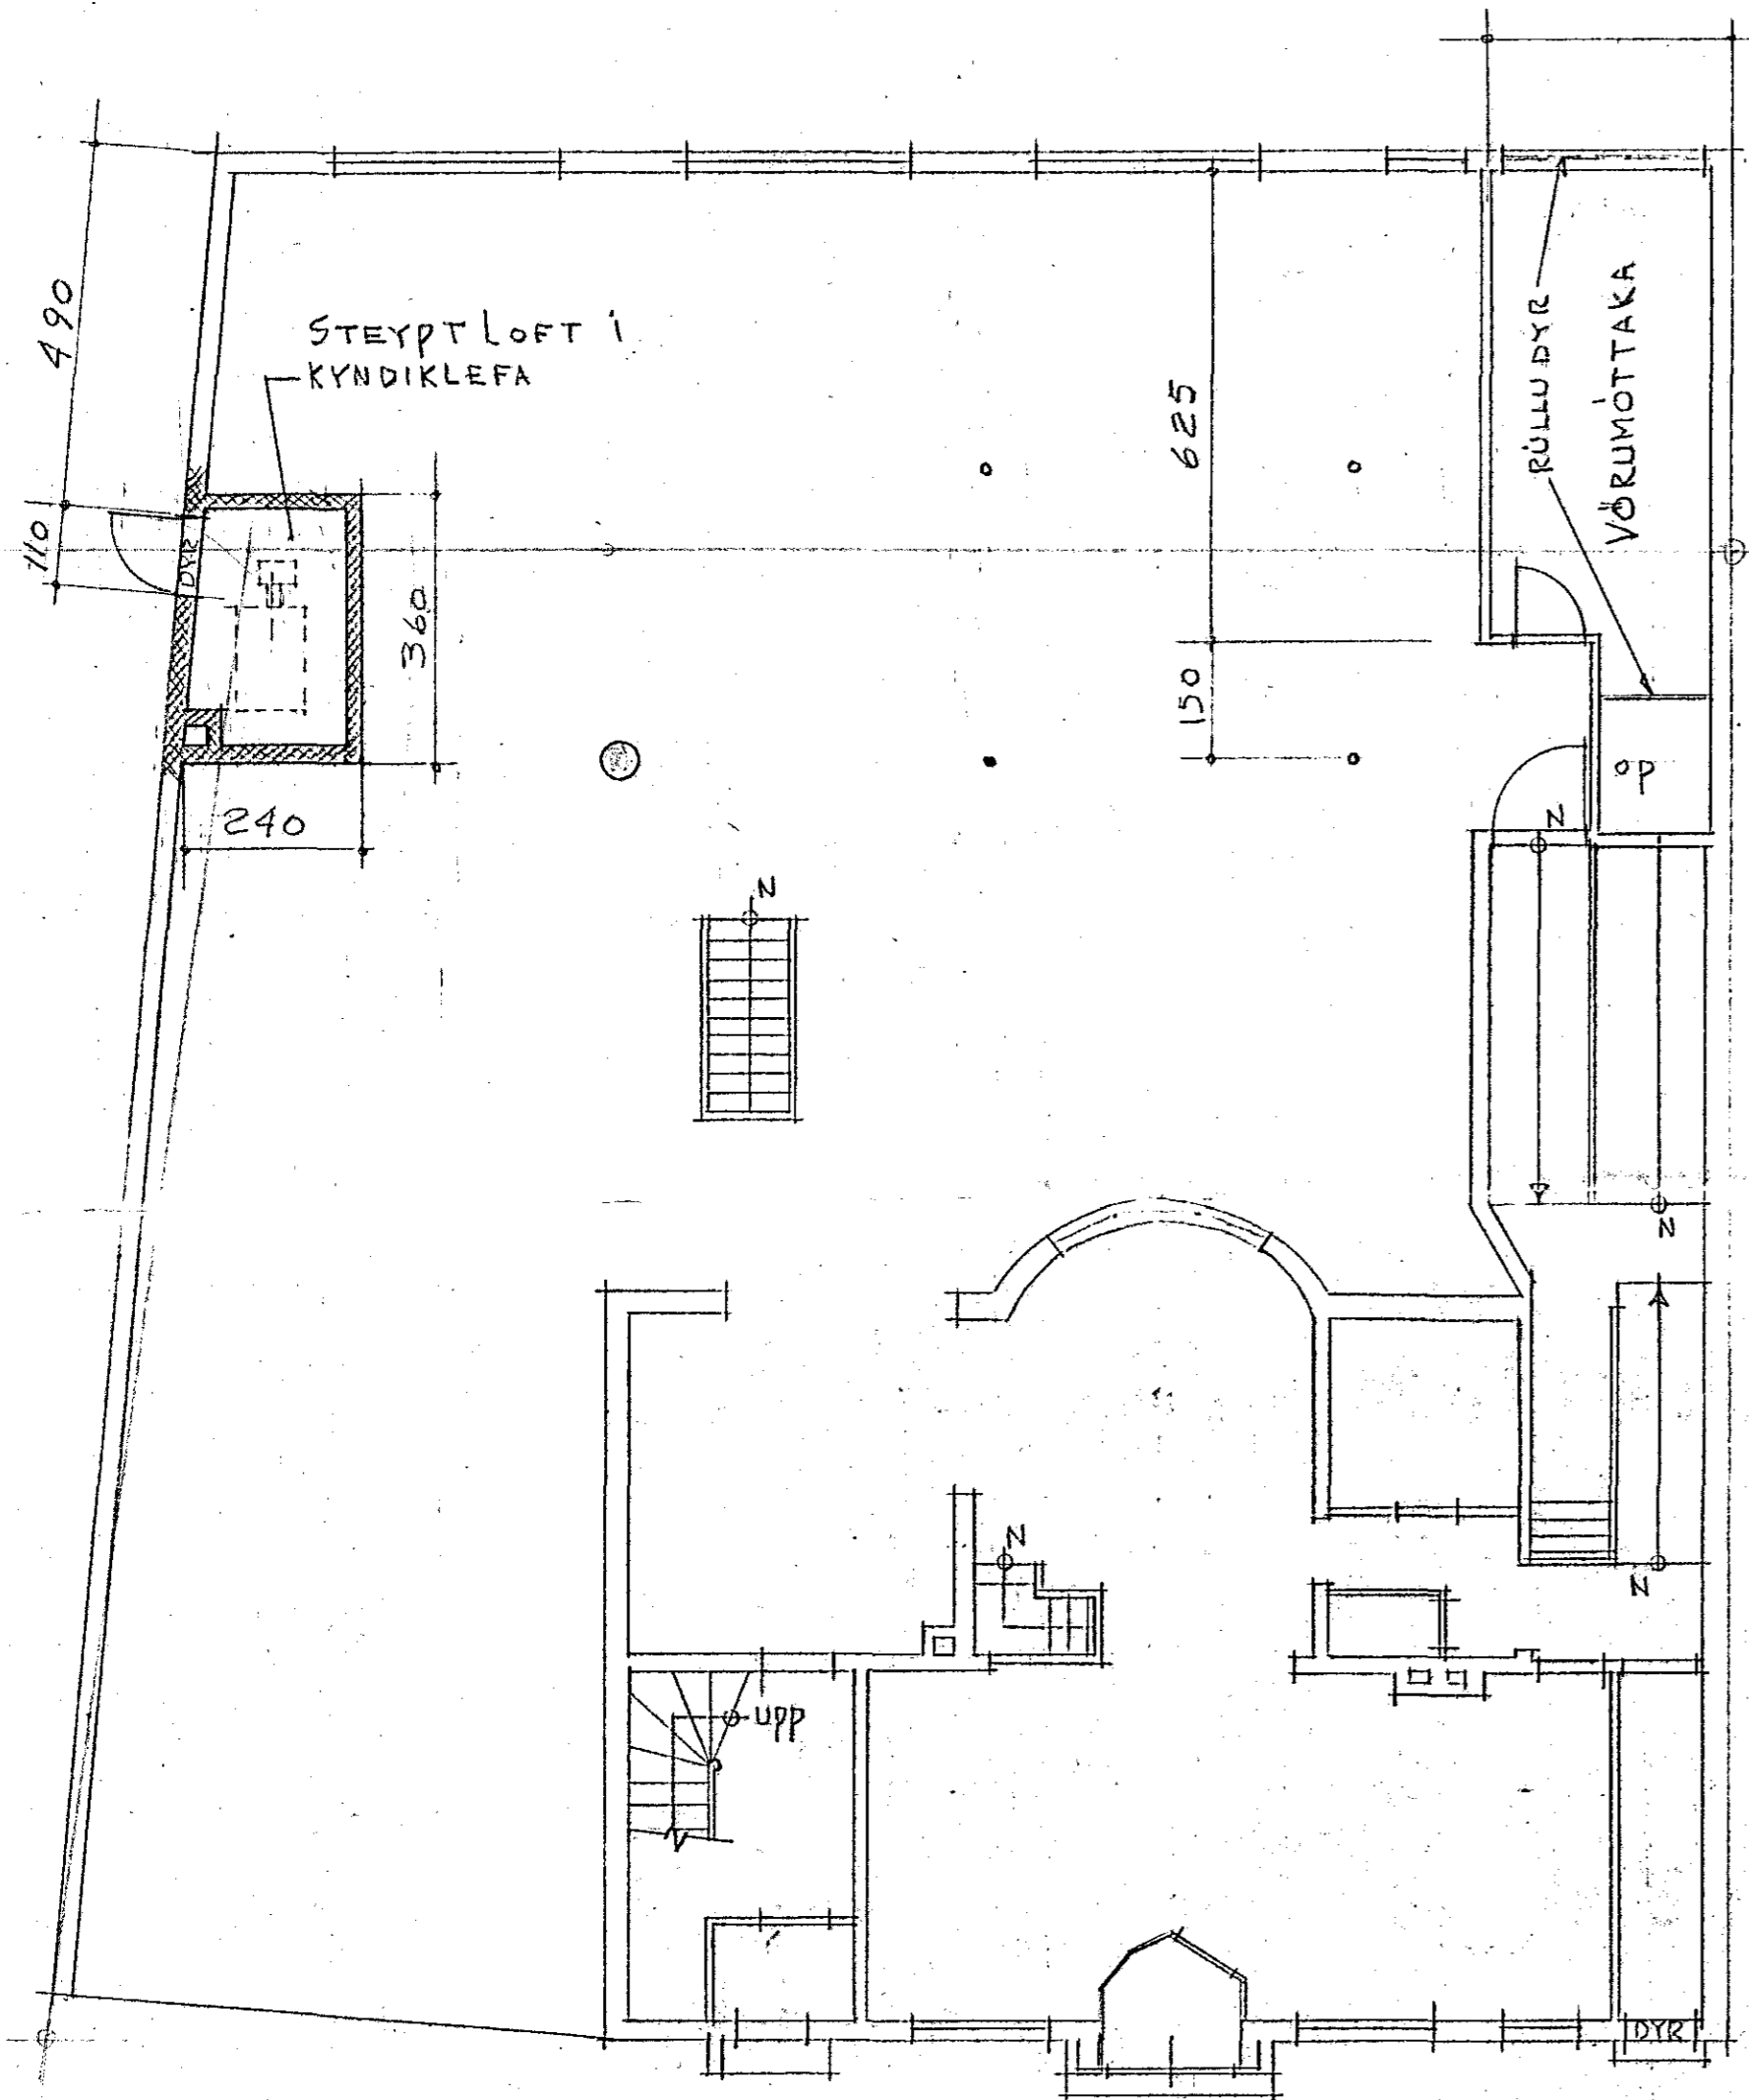

Brúnavarnaeðlisleiki samþykktur  
fyrir sitt leyti Kyndiklefanu, eins  
og apperátinu þar með sár.  
Hafnarfjarði 24. jan. 1961

I. H. E. D.  
1:100

BRUNAVARNAEFTIRLIT  
Erlendur Halgafinnsson  
RIKISINS

RVÍKILJAN. - '61

Rafn Jónsson