



SKASTITUK 25x450  
NEGLDAK 1 STÖÐIR. MEB  
3 STK 31/80 NÖGLUM

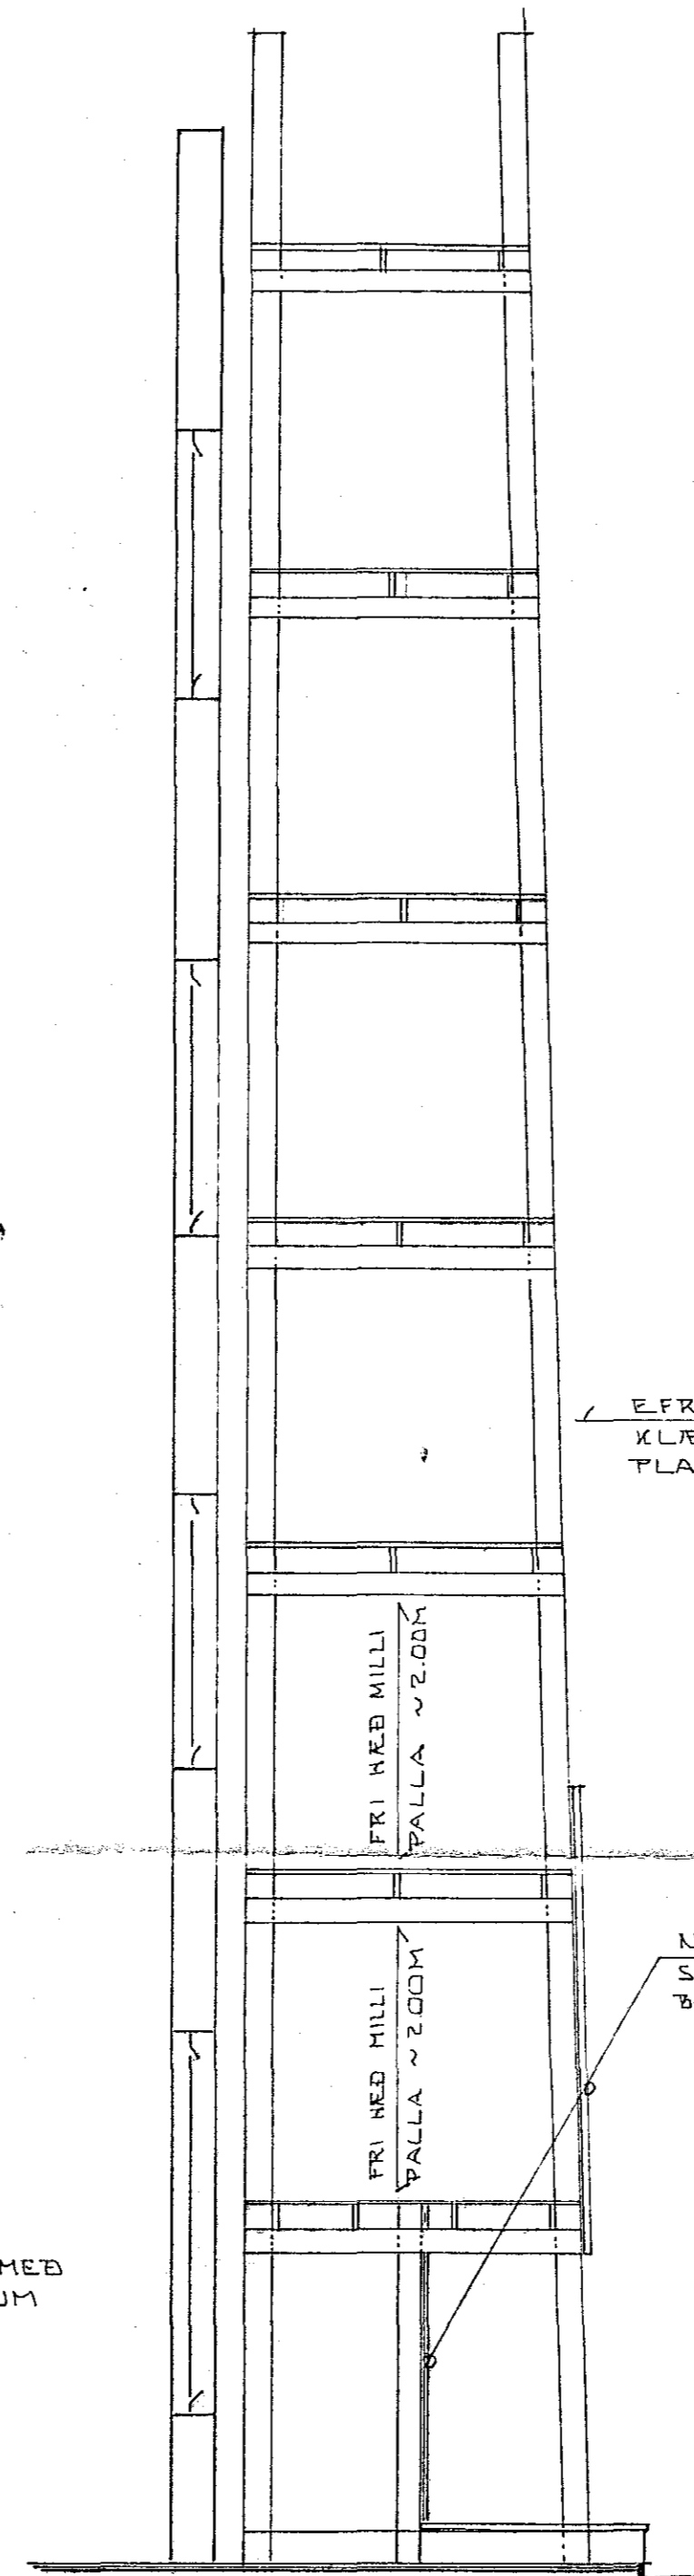


EFRÍ HLUTI PALLSINS SKAL  
KLÆDDUR MEB STYRKTU  
PLASTI

NEDSTI HLUTI VINNUPALLSINS  
SKAL KLÆDDUR MEB HEILUM  
ÞAKJAKNISPLÖTUM

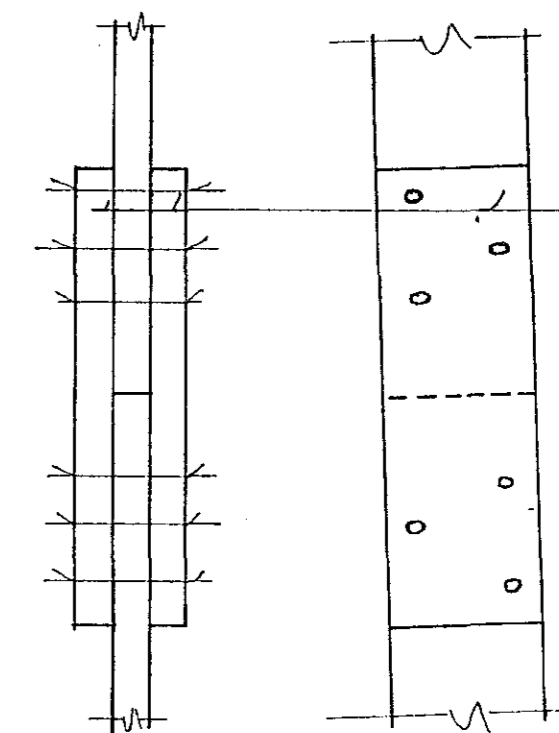

LASKAE 2x 80x200 L=400  
2-3 STK 12MM ÞORÐA ÞOLTAR  
UDDIR 700 KOMI SKINNA  
40x40x4 MM

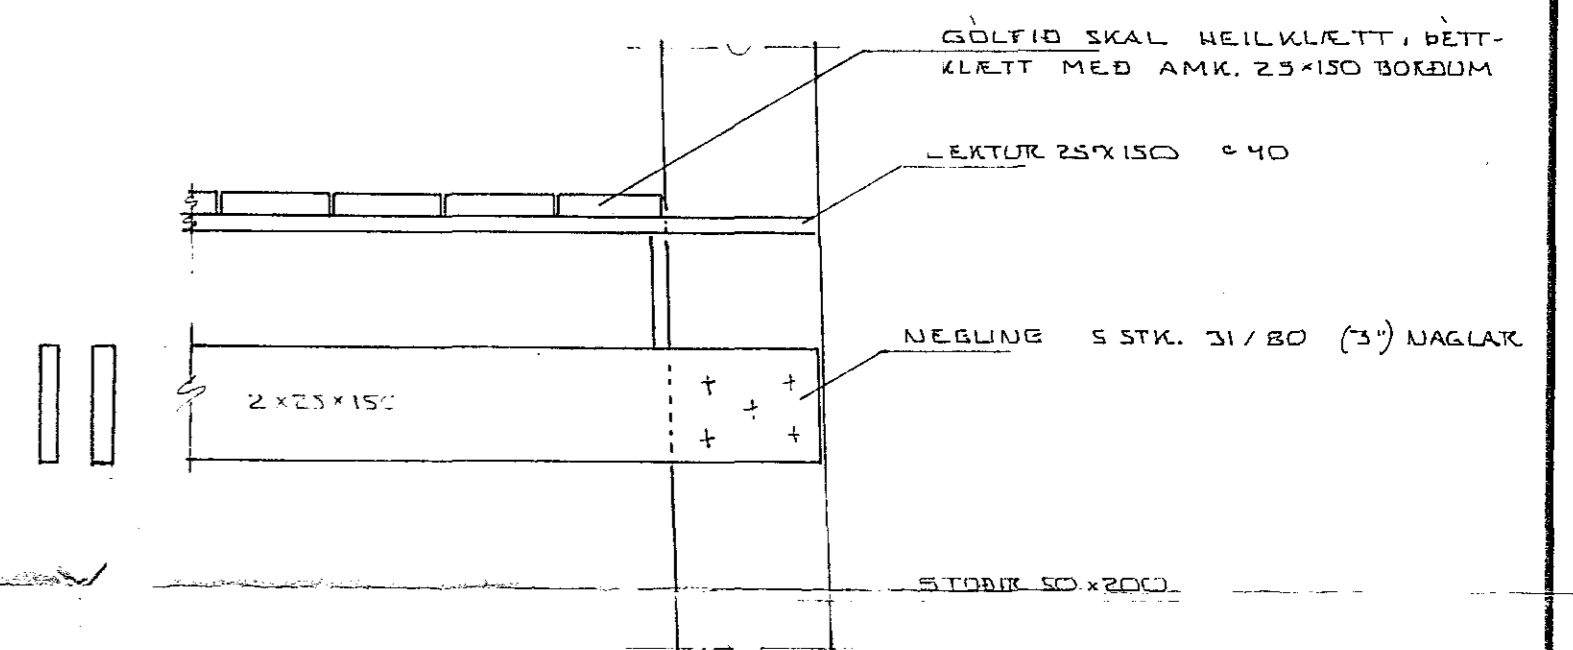


GÖLFID SKAL HEILKLETT, ÞÉTT-  
KLETT MEB AMK. 25x150 ÞORÐUM

EKTUR 25x150 640


NEGLUNE 5 STK. 31/80 (3) NAGLAR

STÖÐIR 50x200

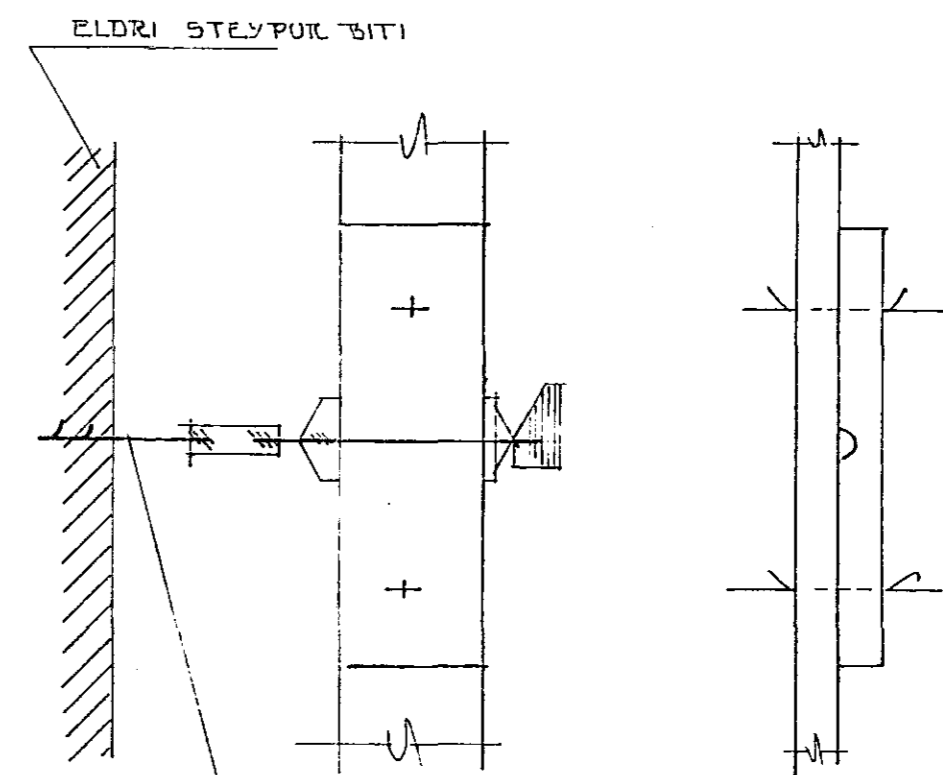

TEINU 30 MM ÞORÐUR HILLI ELÐRI BITA  
TIL FESTINGAR VINNUPALLS VIO HUSID  
FJOLDI OG STABSETNING SKV. AÐJÖRÐUN  
TEKNIFFRÉÐING

SPARISJÖÐUR HAFNARFJARDAR  
LINNETSTIGSHLIÐ 1:50

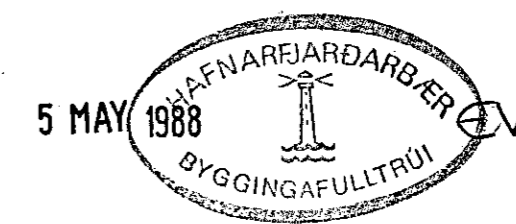

DR. NR.	DAGS	EDLI BREVINGAR	SIGN.
SPARISJÖÐUR HAFNARFJARDAR STRANDGÖTU 8-10 LINNETSTIGS HLIÐ / VINNUPALLUR			DAGS
			HANNAÐ
			TEKNAÐ
			VERK NR.
MELKV. SIGURÐUR ÞORLEIFSSON TEKNIFRÉÐINGUR F.T.F.I.			BLAD NR.
STRANDGÖTU 11 HAFNARFIRÐI SÍMI 54751			