


DTVEGGUR AÐ LÍNNETSSTIG 1:50

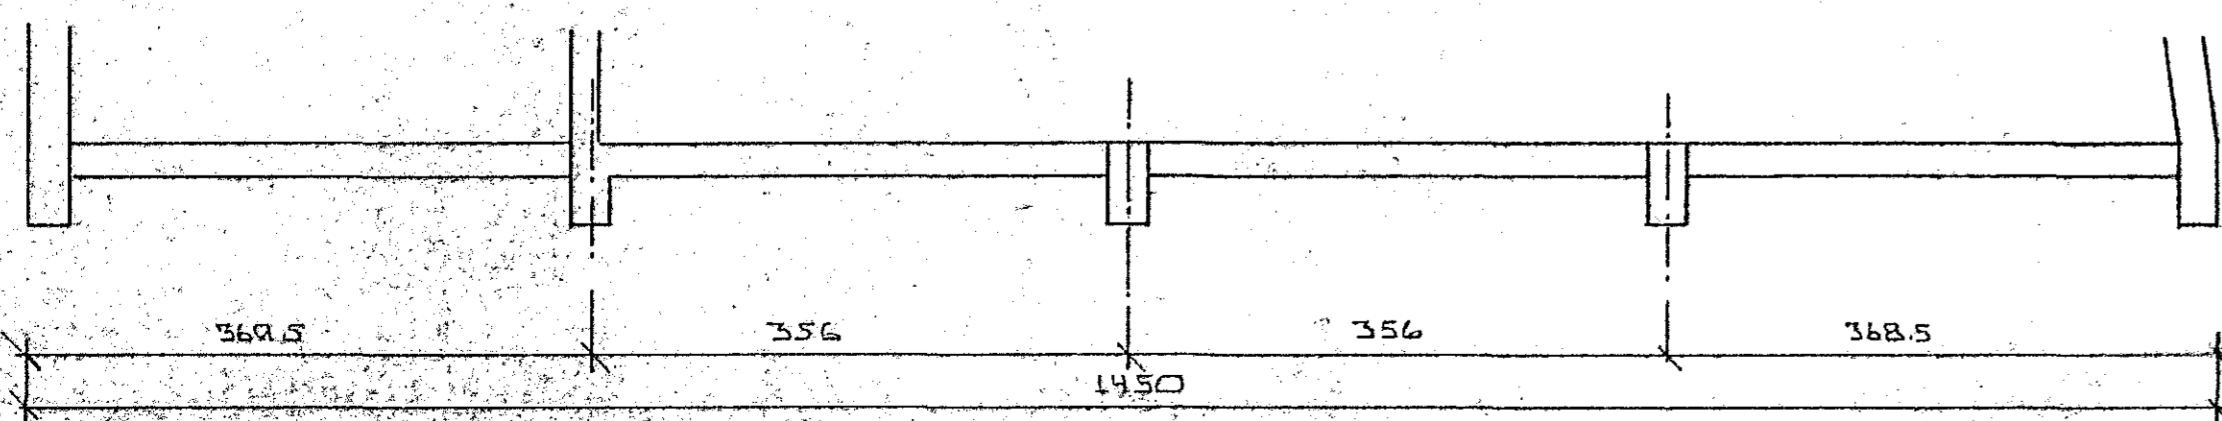

SKÝRINGAR

STEYPA

ÖLL STEYPA SKAL VEKA 5.300 SKV. (SLENSKUM STABLI)  
 SEMENT 1 MÖR 350 KG  
 VS 40.5  
 LOFTMAGN 1 STEYPU SE 6-7% FYRIR UBURLÖGN

BENDISTÁL

ALLT STÁL SE SUDHEFT KAMBSTÁL

MÁLSETN.

ÖLL MÁL ERU AUNADHÖFKT MELT A STADUUM EDA  
 TEKIN UPP AF ELDRI TEIKNINGUM.  
 MÁL A 'NYBYGGINGU' SAMRÆMIST ELDRI 'BYGGINGAHLUTUM'  
 MTT FÚSALAGNA. MÁLSETNINGAR AKVEÐIST I  
 SAMTÁBI VID TEKJIFREÐING



DR. NR.	DAGS	EDLI BREVTINGAR	SIGN.
SPARISJÓÐUR HAFNARFJARÐAR STRANDGÖTU 8-10 LÍNNETSSTIGS HLIÐ JÁRNÞENDING			DAGS HANNAÐ TEIKNAD VERK NR.
MELIKV. SIGURÐUR ÞORLEIFSSON STRANDGÖTU 11 HAFNARFIRÐI SÍMI 84781			BLADNR.