Loftplata í kjallara, m=1:50.

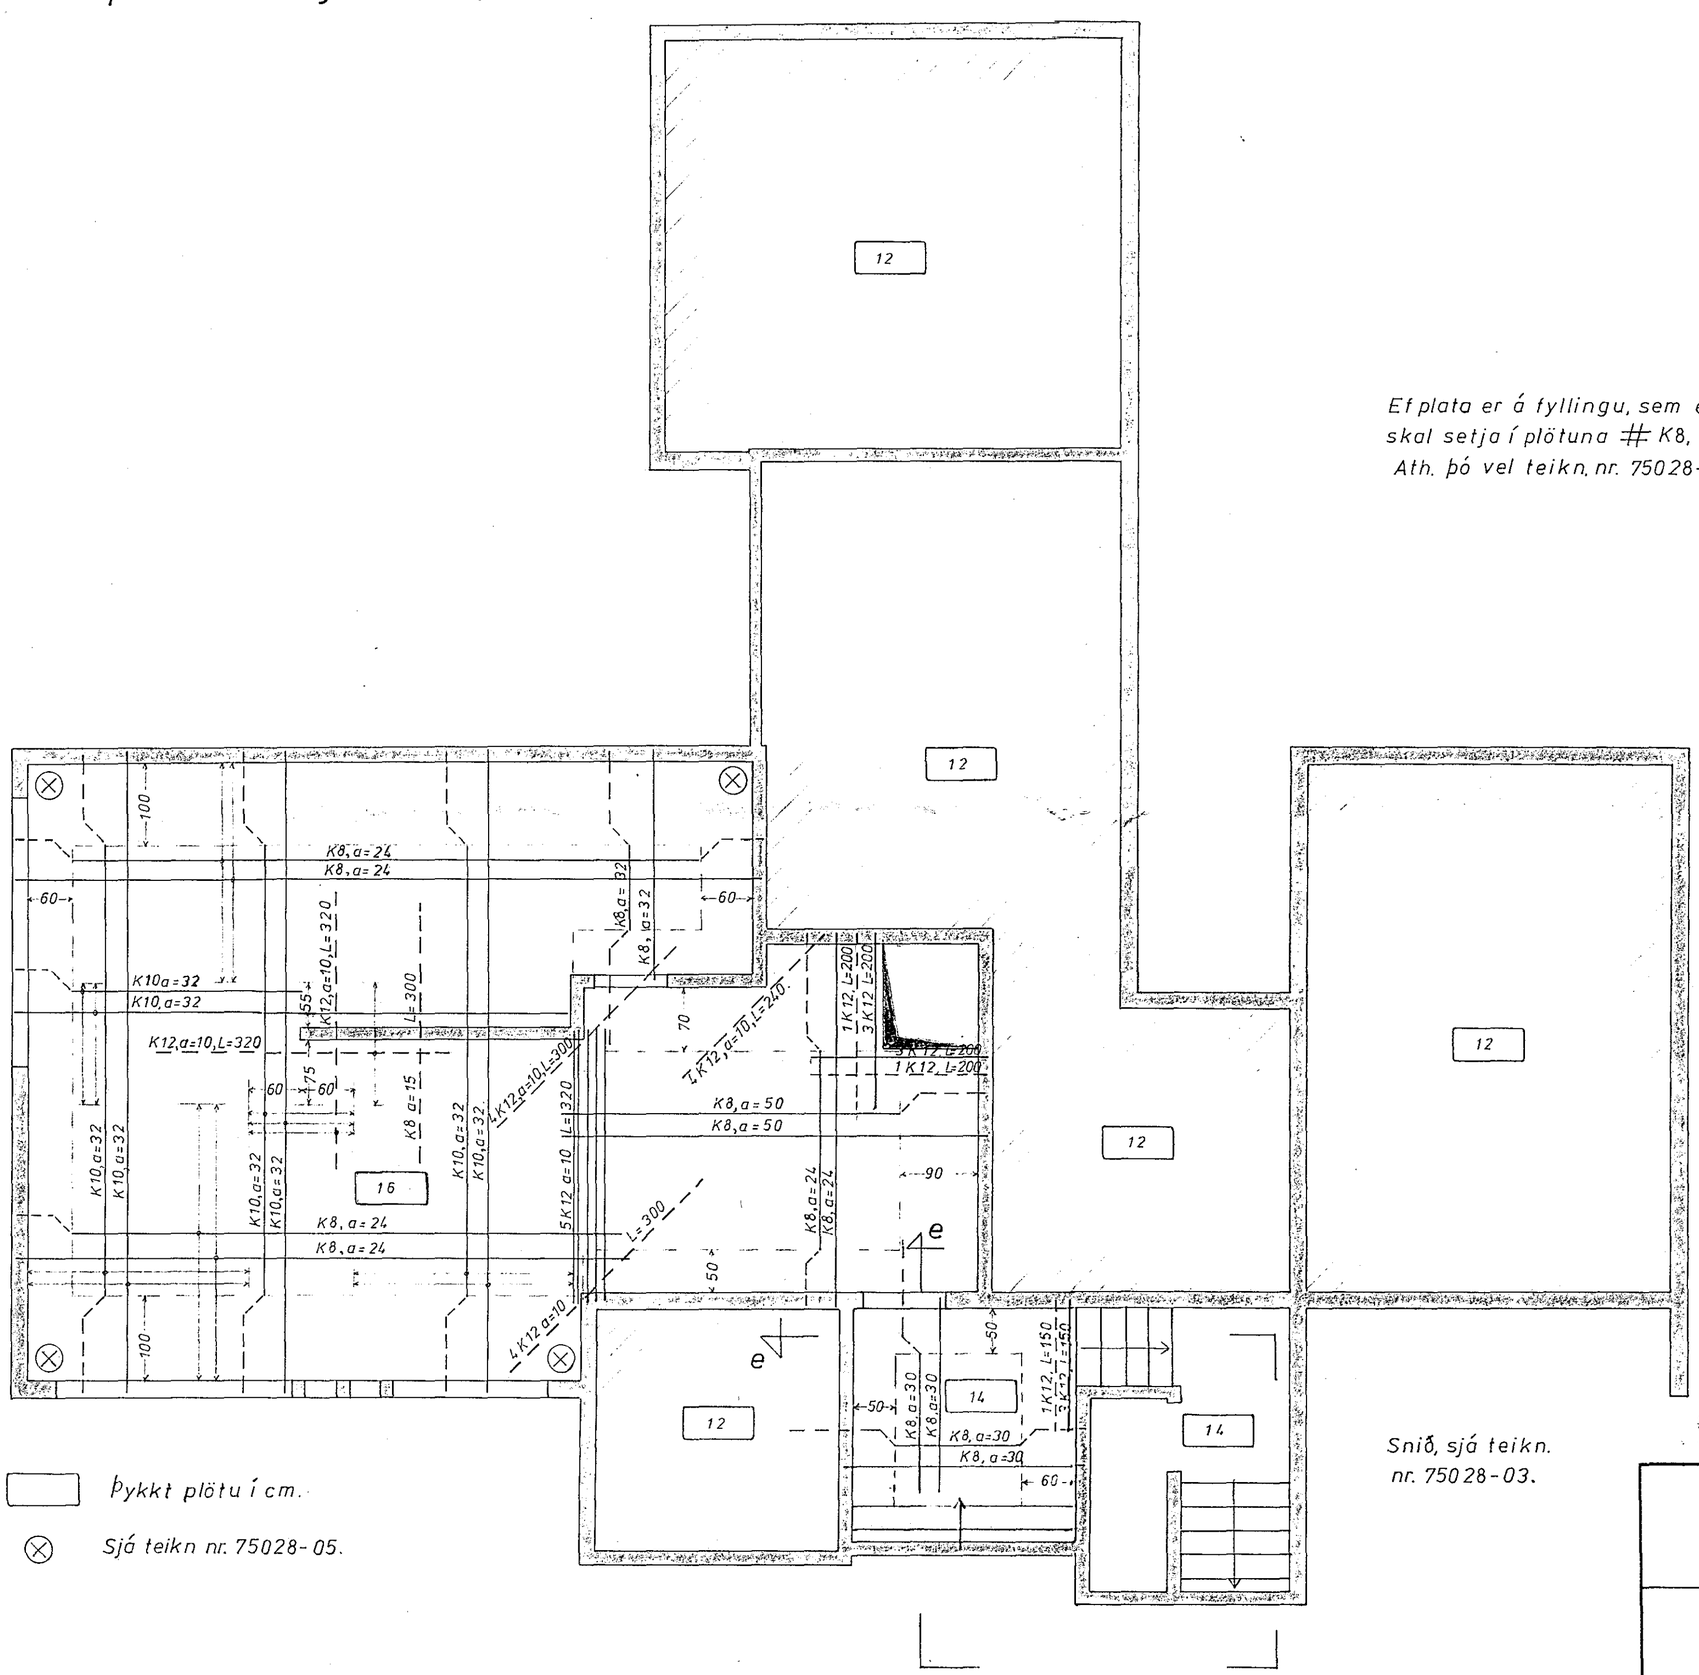

Þykkt plötu í cm.

Sjá teikn nr. 75028-05.

Ef plata er á fyllingu, sem er meiri en 50 cm, skal setja í plötuna # K8, a=30.
Ath. þó vel teikn. nr. 75028-02 og -03.

Snið, sjá teikn. nr. 75028-03.

HAFNARFJARÐARBÆR
19. sept. 1975
BYGGINGAFULLTRÚINN

Steypugæði: S200
Stálgæði: Ks40, St 37
Sementsmagn: kg/m³

HAGVERK
VERKFRÆÐISTOFA BANKASTRÆTI 11 SÍMI 26011

Hannað	07.'75.	G.T.
Teiknað	09.'75.	KJ.
Yfirfarið		

Verkefni: Skjólvangur 10.

Mælikvarði: 1:50

Járnalögn.
Loftplata í kjallara o.fl.

Teikning nr.: 75028 – 04

Undirskrift