




Þakviðir, grunnmynd,  
m = 1:50.

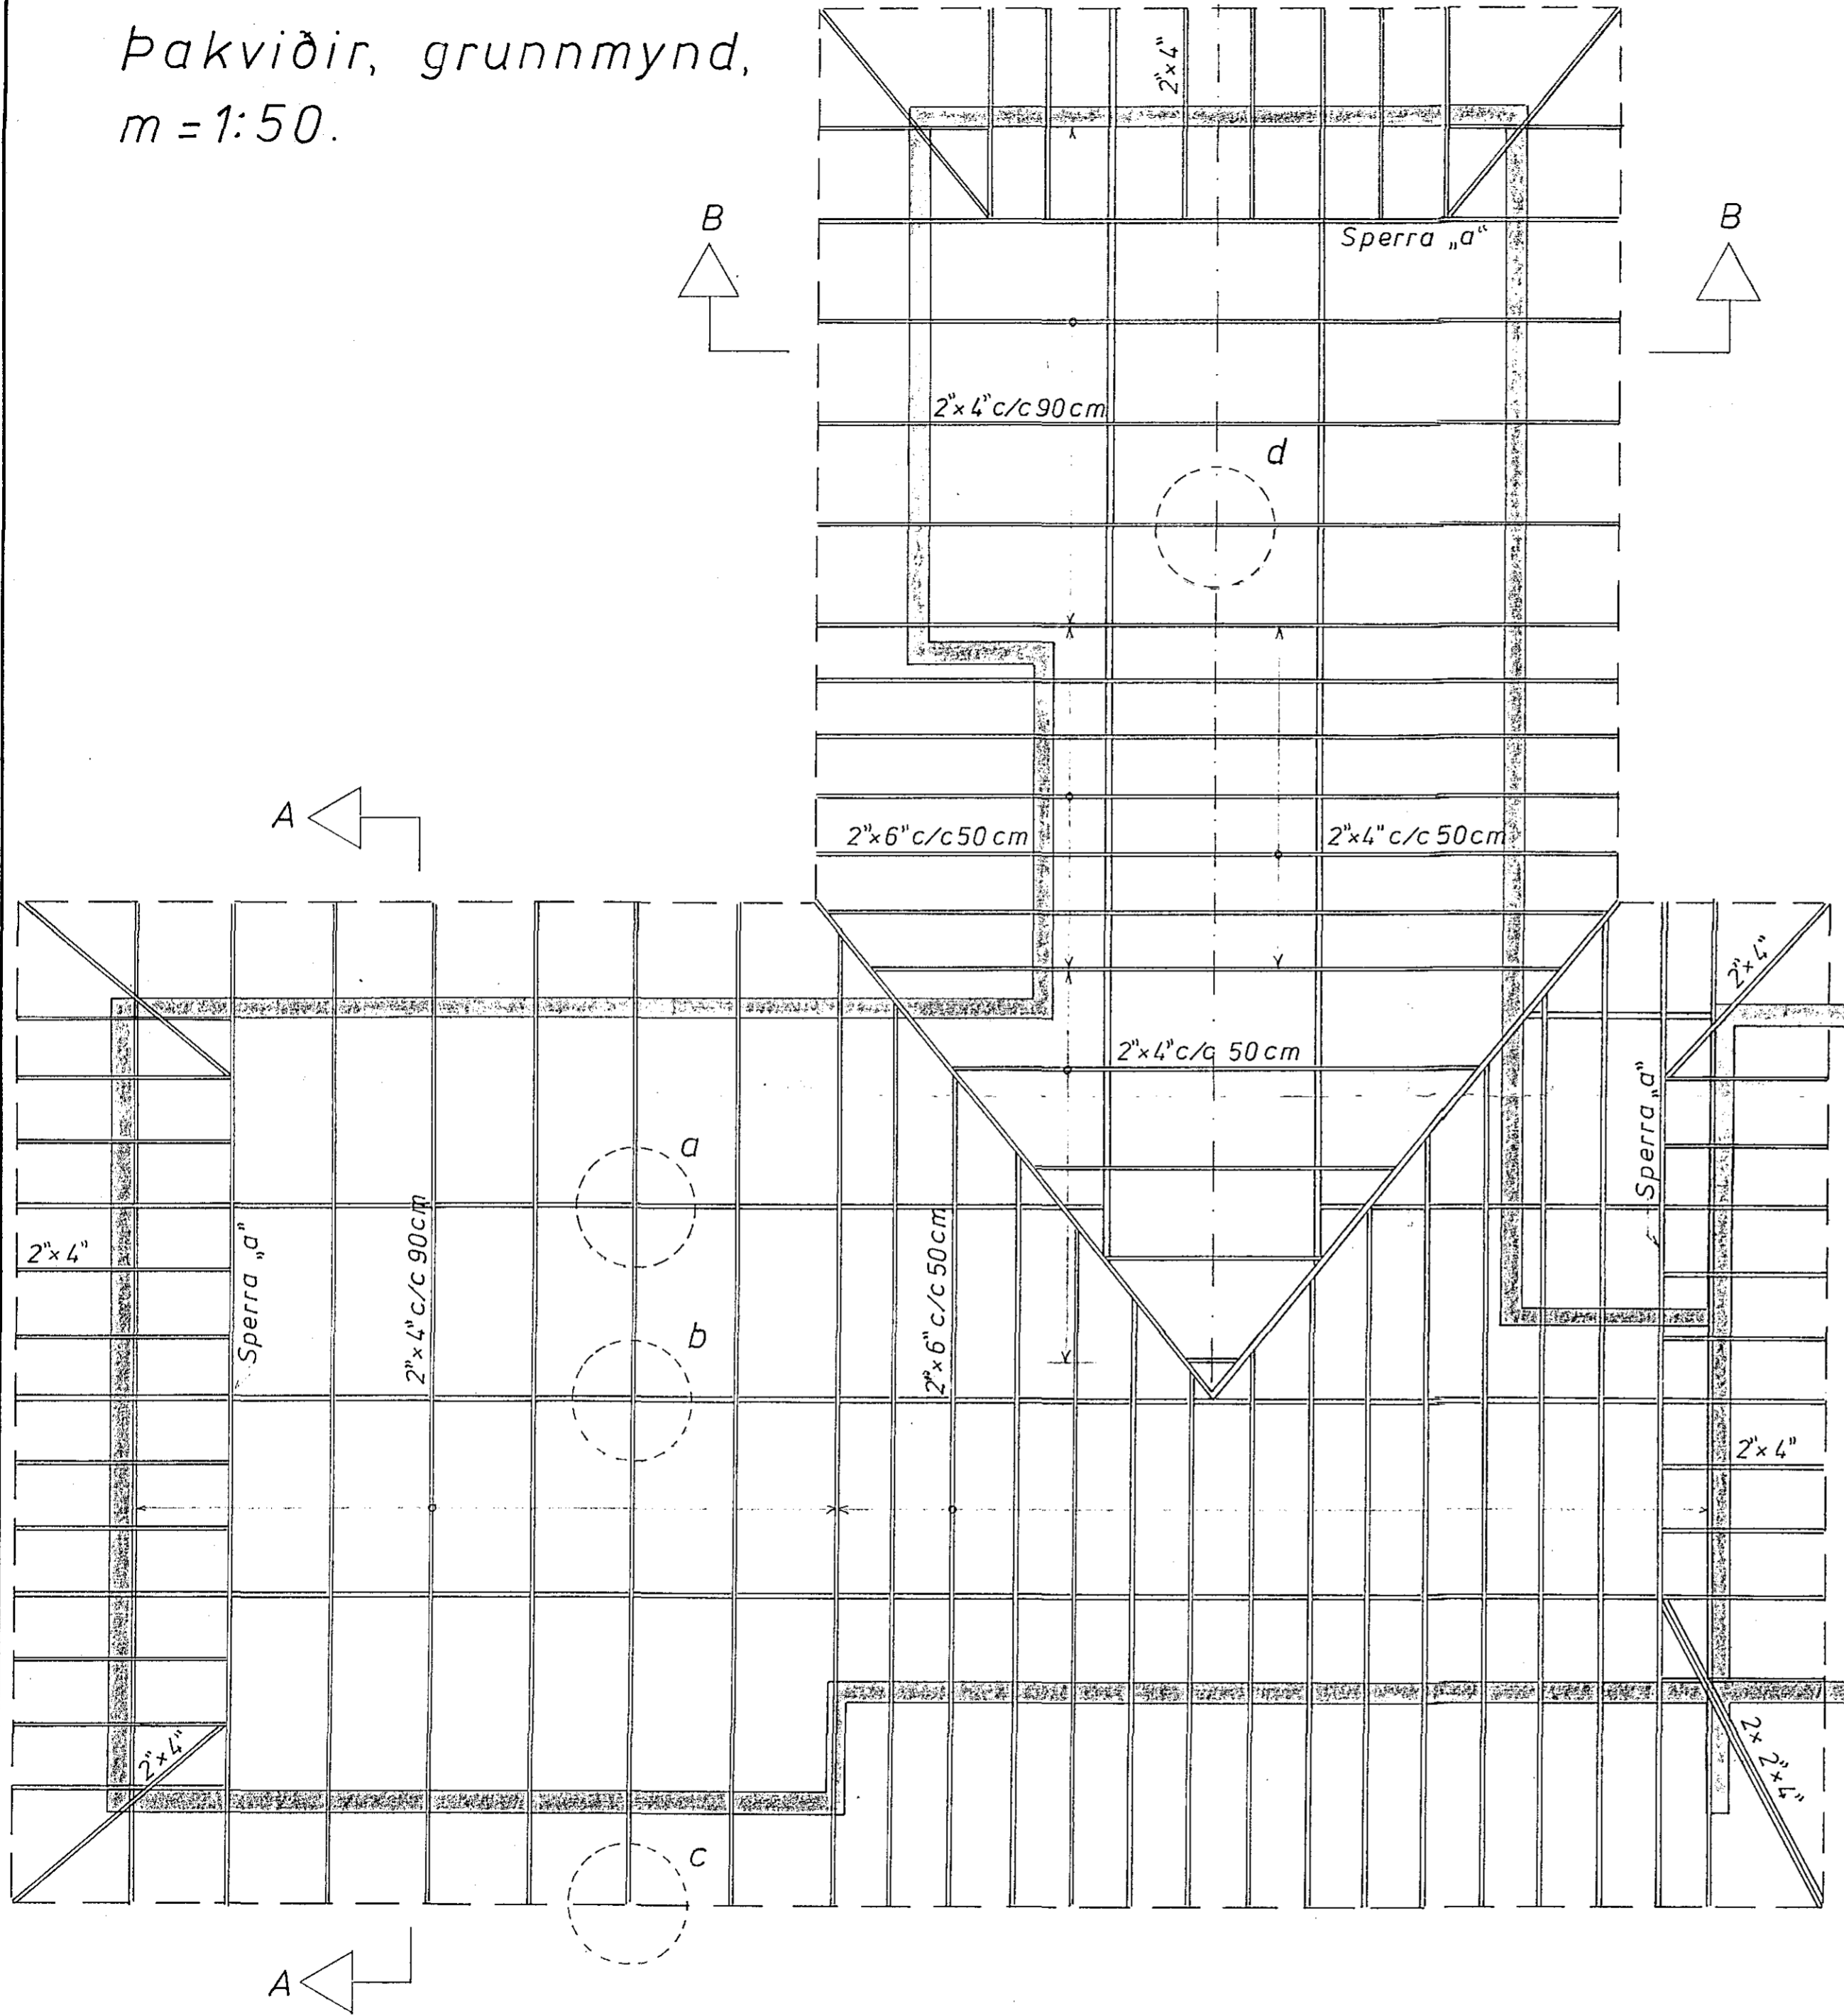

Snið A-A, m = 1:50.

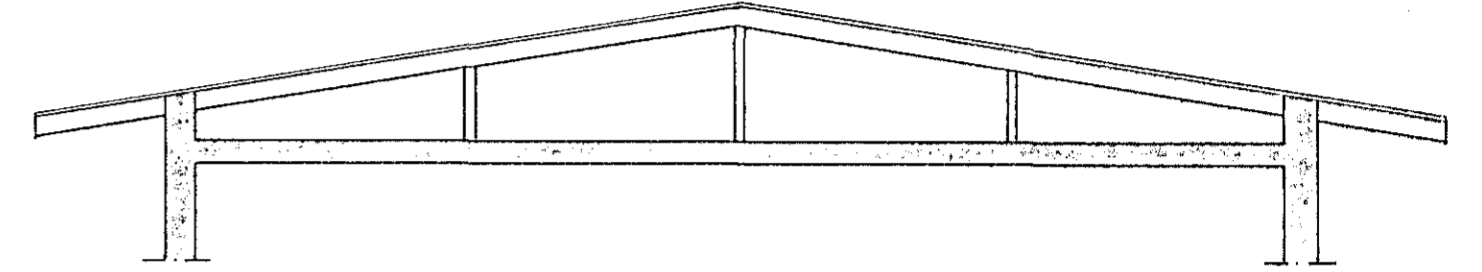

Snið B-B, m = 1:50.

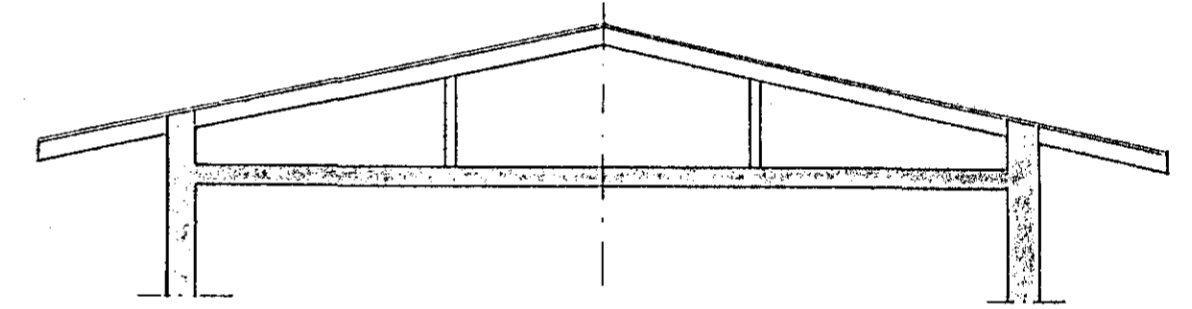

<p><b>HAGVERK</b> VERKFRÆÐISTOFA BANKASTRÆTI 11 SÍMI 26011 Verkafni: Skjólvangur 10</p>	Hannað	07.75.	G.T.
	Teiknað	07.75.	K.J.
	Yfirfarið	18.09.75.	B.K.
	Mælikvarði	1:50.	
Þakviðir, grunnmynd og snið.	Teikning nr.	75028-08	
	Underskrift	Bjarni Kristin	