


Húsvéita nr. 2430 Teikning nr. 1638
 Samþykkt þ. 9.1 1976
 f.h. RAFVEITU HAFNARFJARDAR
 Björn Jóhannsson
 Eftirlitsmaður rullagna

Inntök samþykkt 6.11. 1976
 f.h. RAFVEITU HAFNARFJARDAR
 Alfreð Skarvinnsson

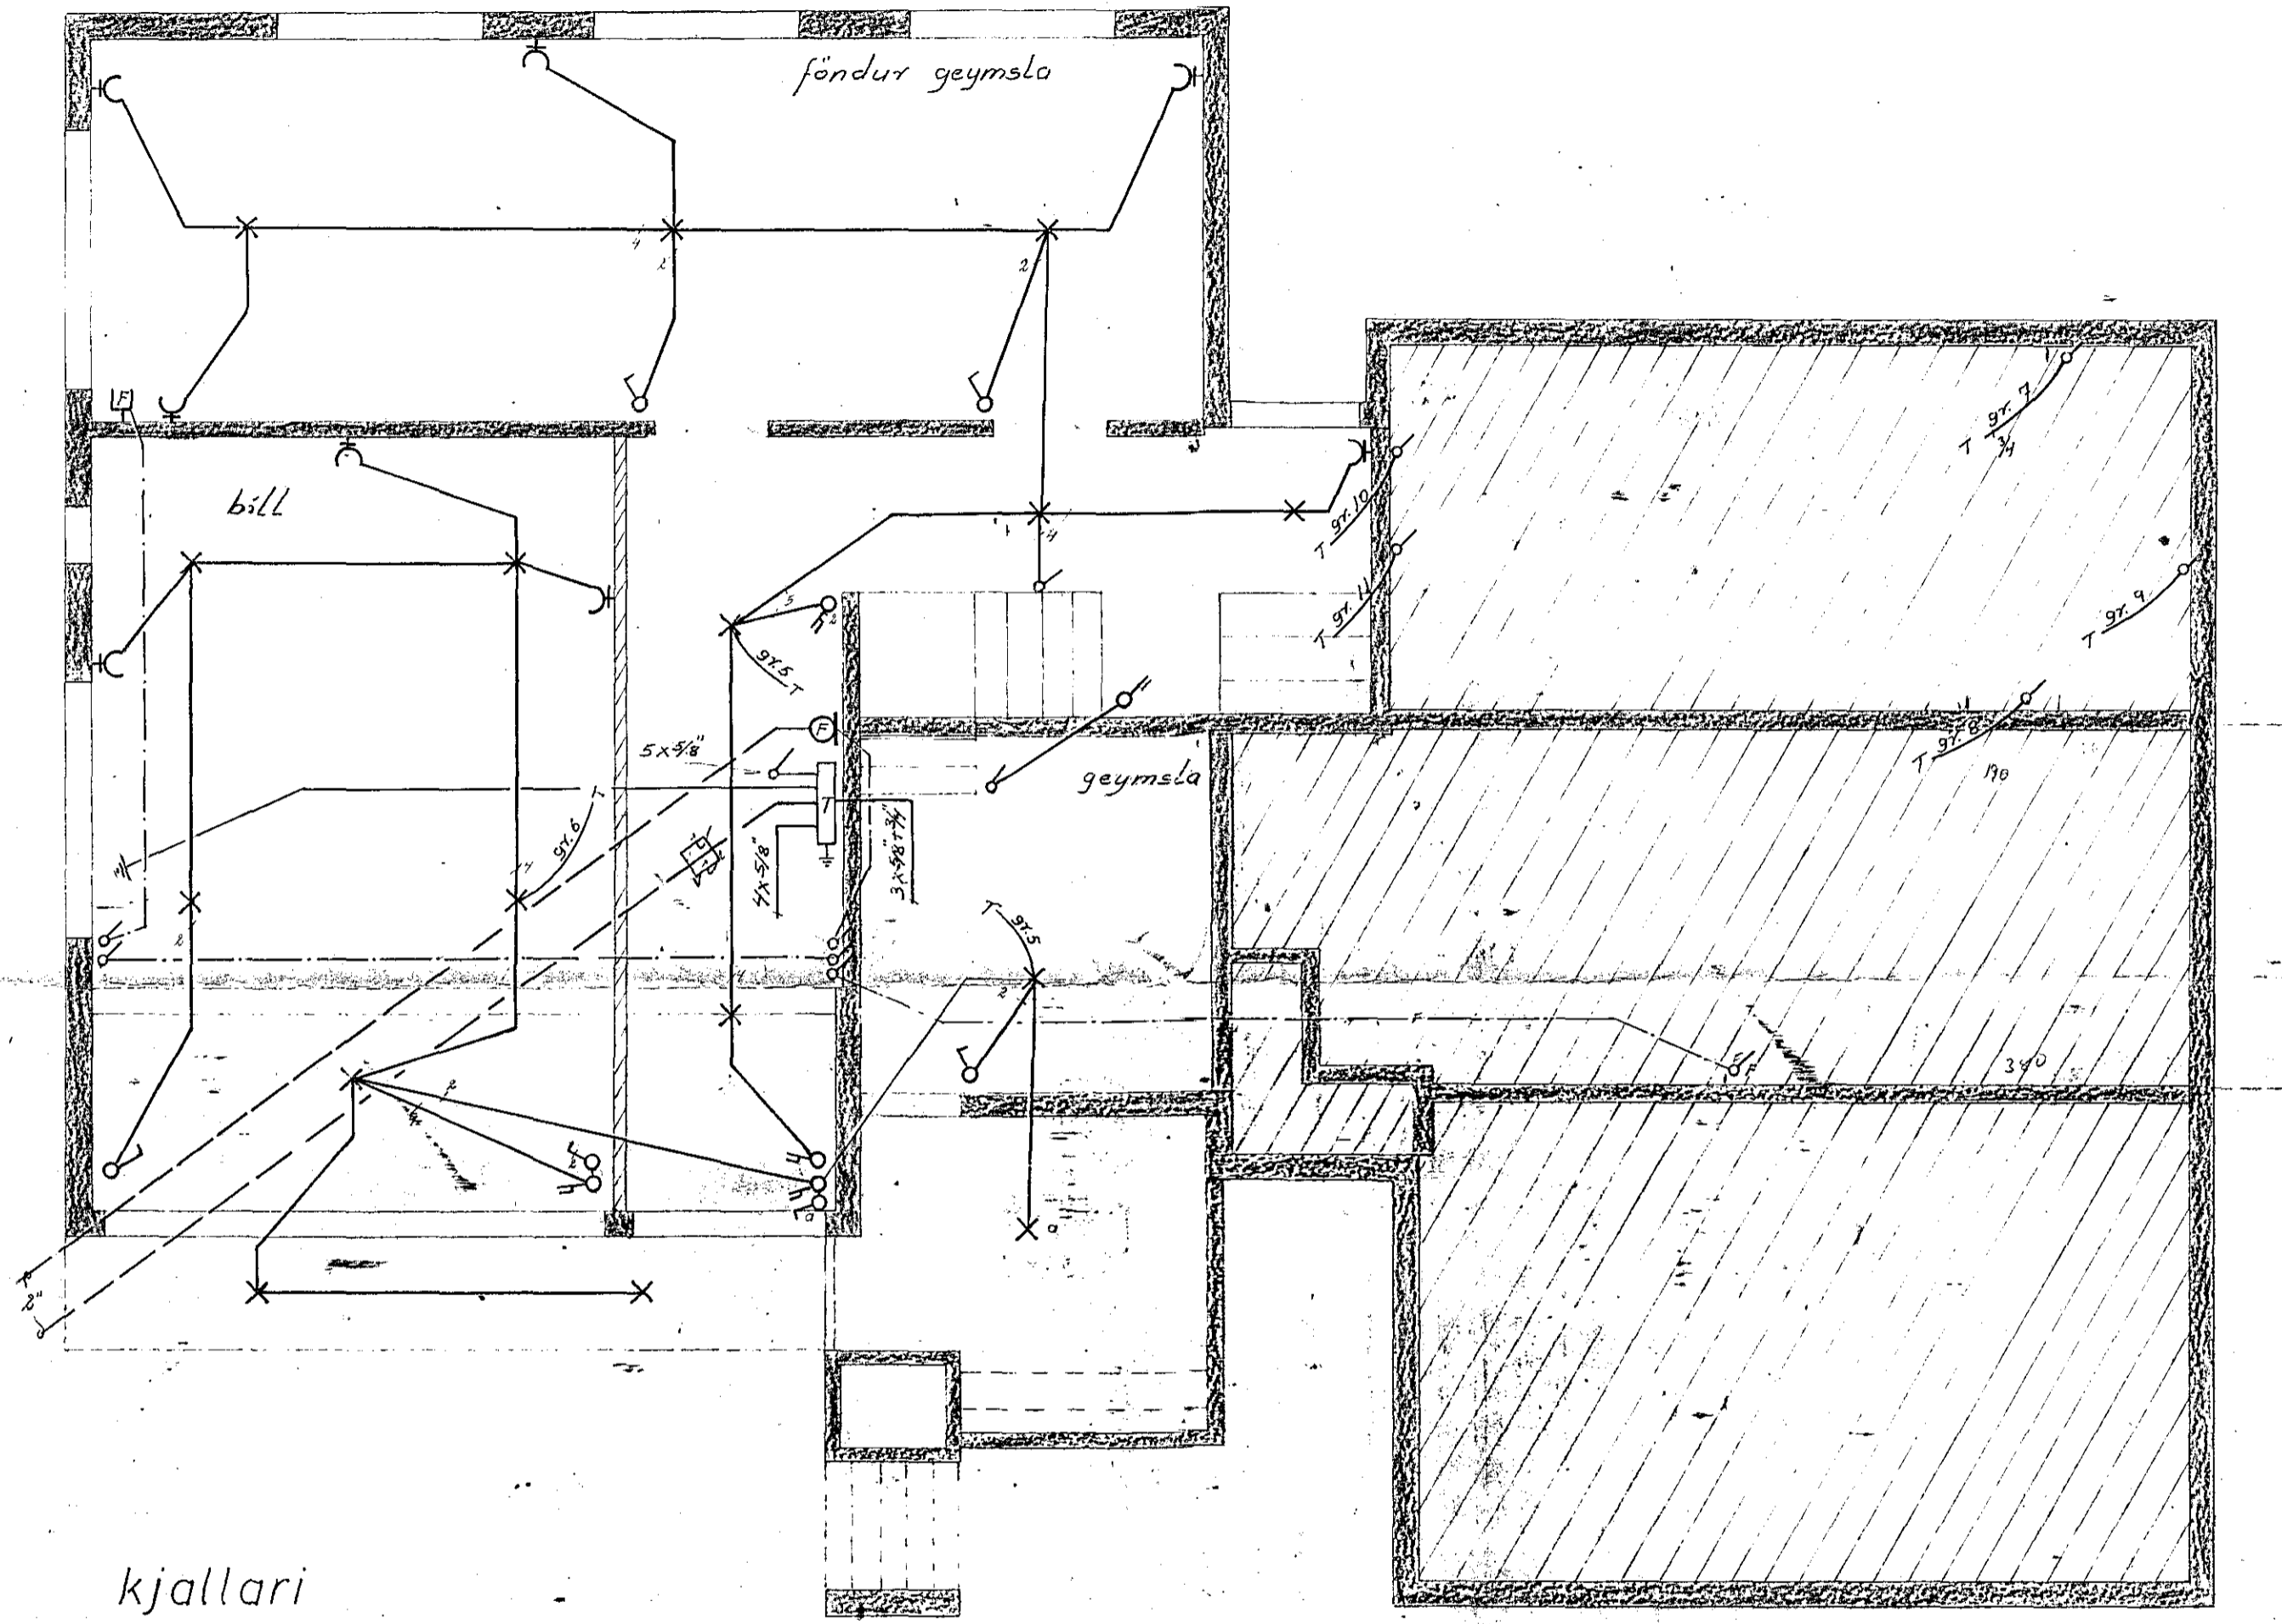

kjallari

Öll mál eru gefin upp í cm.
 frá fullfrægengnu gólfi.
 Hæð rofa sé 100 cm
 Hæð tengla við rofa
 sé í sömu hæð og rofinn.
 Hæð tengla sé 18 cm nema í
 eldhusi, geymslum og þvottah.
 þar 105 cm.
 Hæð tengla fyrir síma og
 sjónvarp sé 18 cm.
 Hæð veggglösa 155 cm.
 Pipur séu 3/8 og 1/2 3x1.5
 Málströumur tengla og rofa sé 10A

nema annars
 sé getið

SKJÓLVANGUR 6	verk:	7540	no	1/3
raflögn	mál:	1:50		
kjallari	dags:	20. des. 75.		
Guðm. Geir Jónsson				