



SPERRA/STOÐ. 1:10

GRUNNMÝND. 1:50

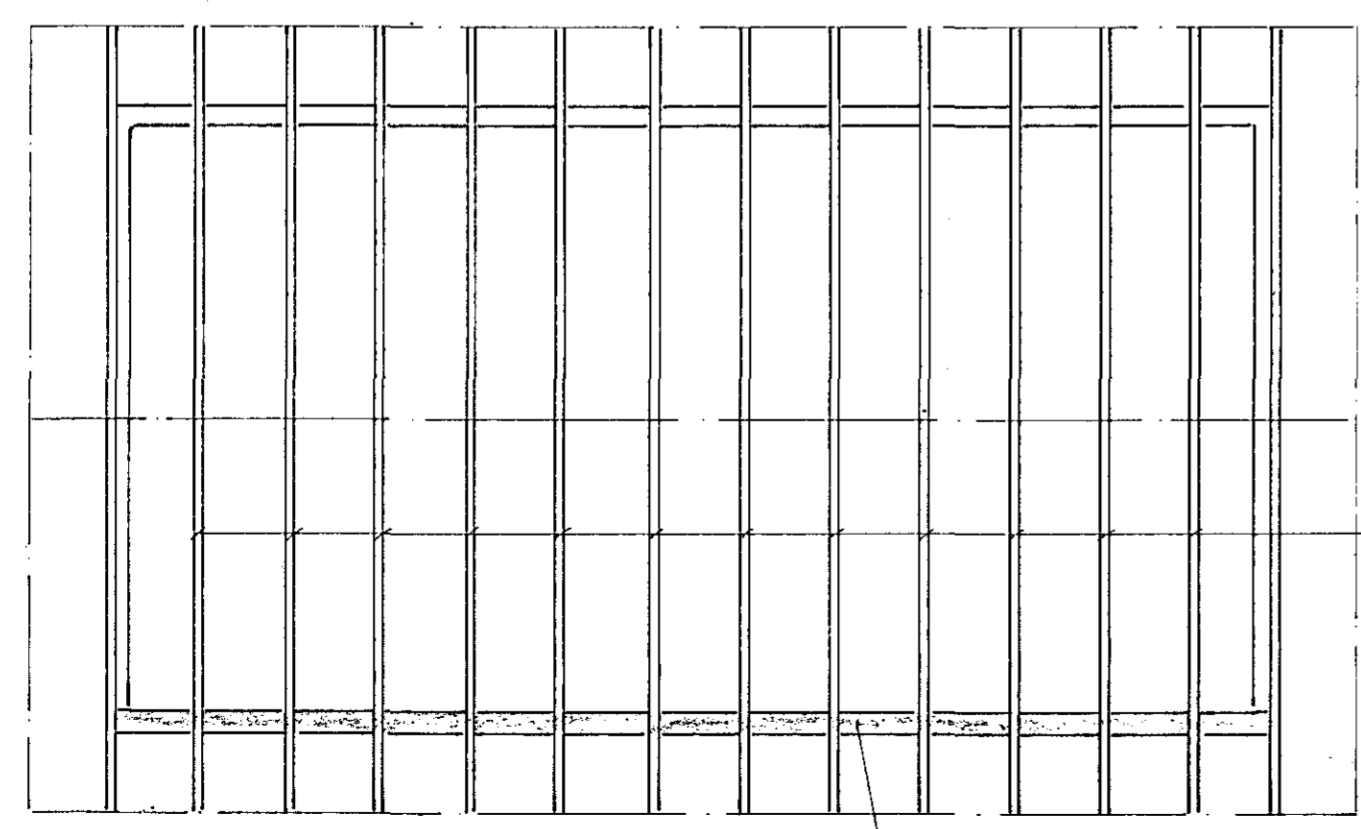

15CM STEYPTUR KB 1/25 # 1 MIDJUM VEGG

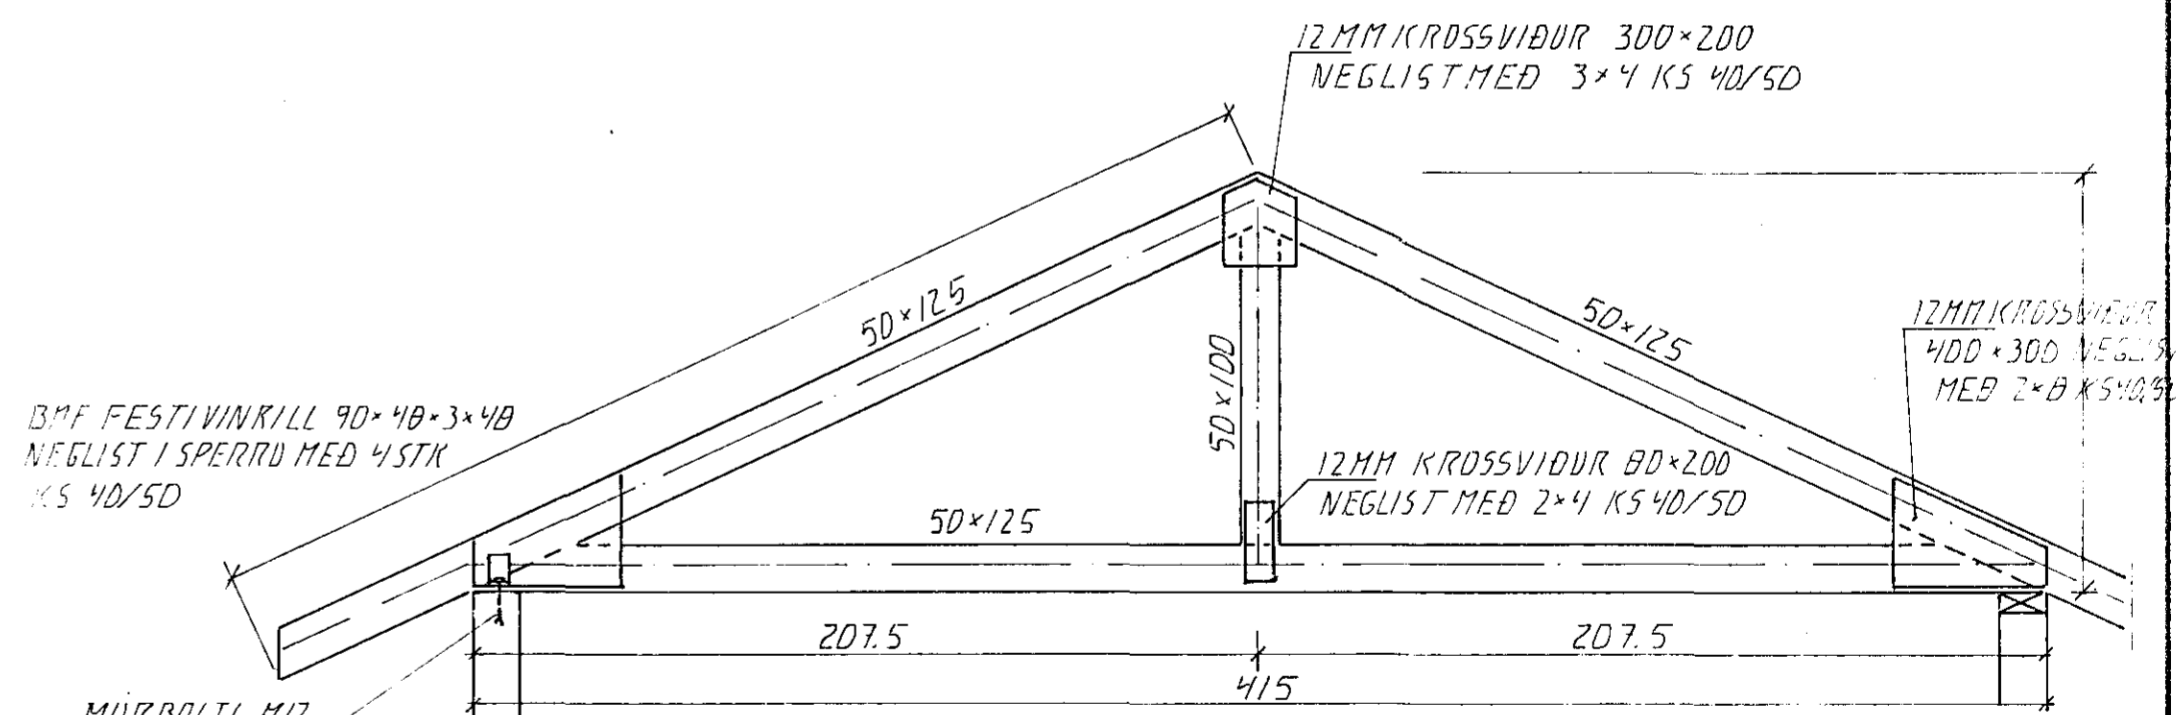

KRAFTSPEPRA I BILGEYMSLU. 1:20

KRAFTSPEPRA SJÁ SERMYND

BR NR		DAGS		EÐLI BREVINGAR		SIGN	
SKÓGARHLÍÐ 1 HAFNARFIRÐI				DAGS AGÚST 92			
ÞAKVIRKI				HANNAÐ 4.21			
				TEIKNAD 4.21			
				VERK NR 9240			
MÆLIKV. 1:50, 1:20 1:10				SIGURÐUR ÞORLEIFSSON TEKNIFRÆÐINGUR F.T.F.I.			
STRANDGÖTU 11		HAFNARFIRÐI		SÍMI 54751/54255		BLAD NR 1-04	

