




ÁSYND SUÐURHLIÐ, 1:50

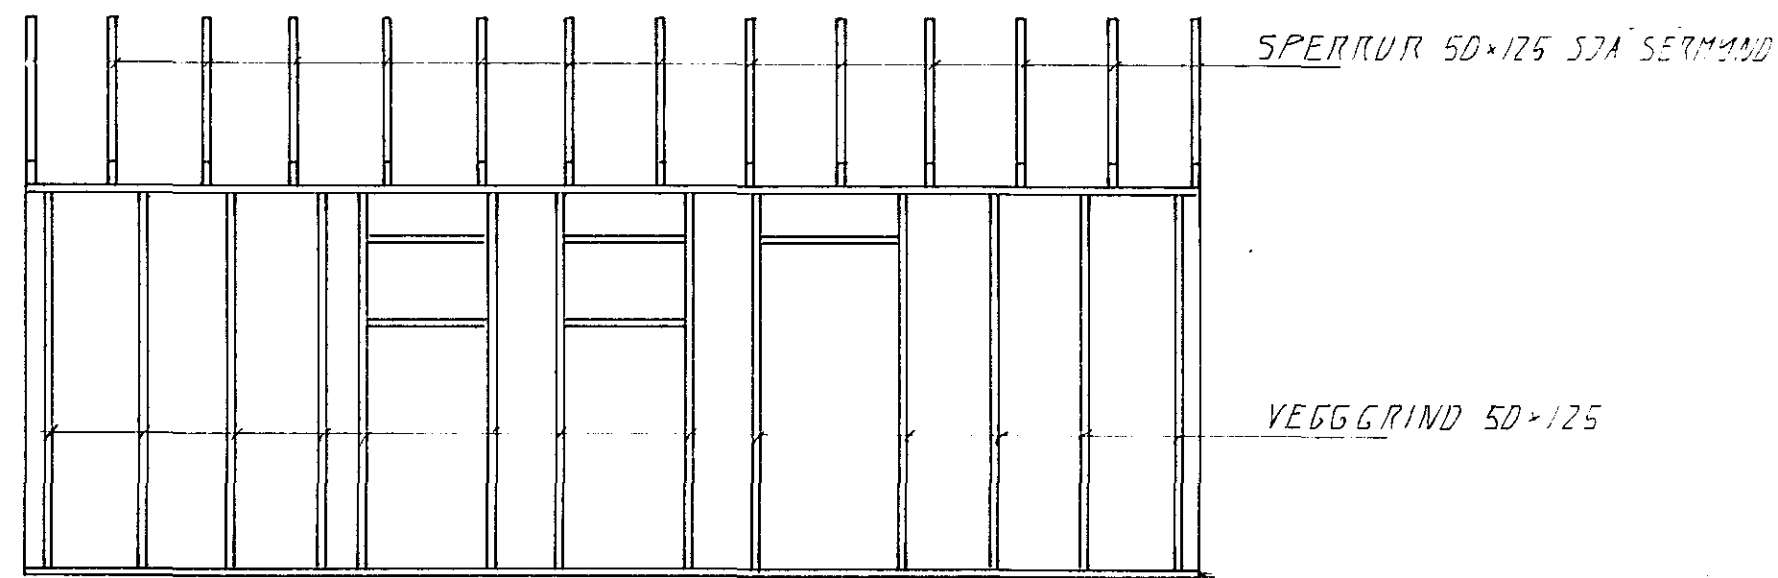

ÁSYND BILGEYMSLA AUSTURHLIÐ, 1:50

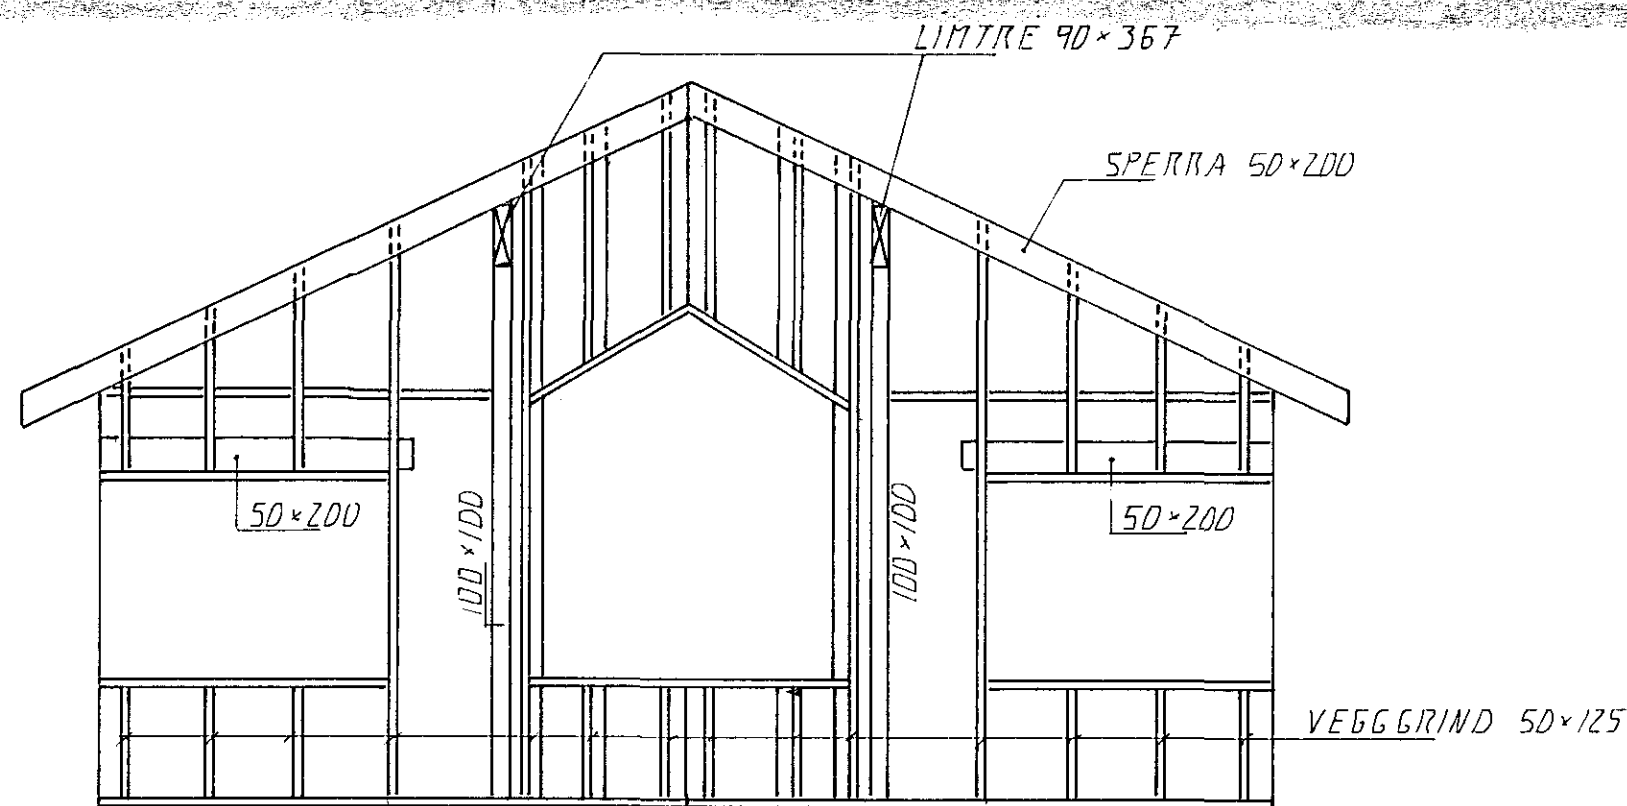


ÁSYND NÖRÐURHLIÐ, 1:50

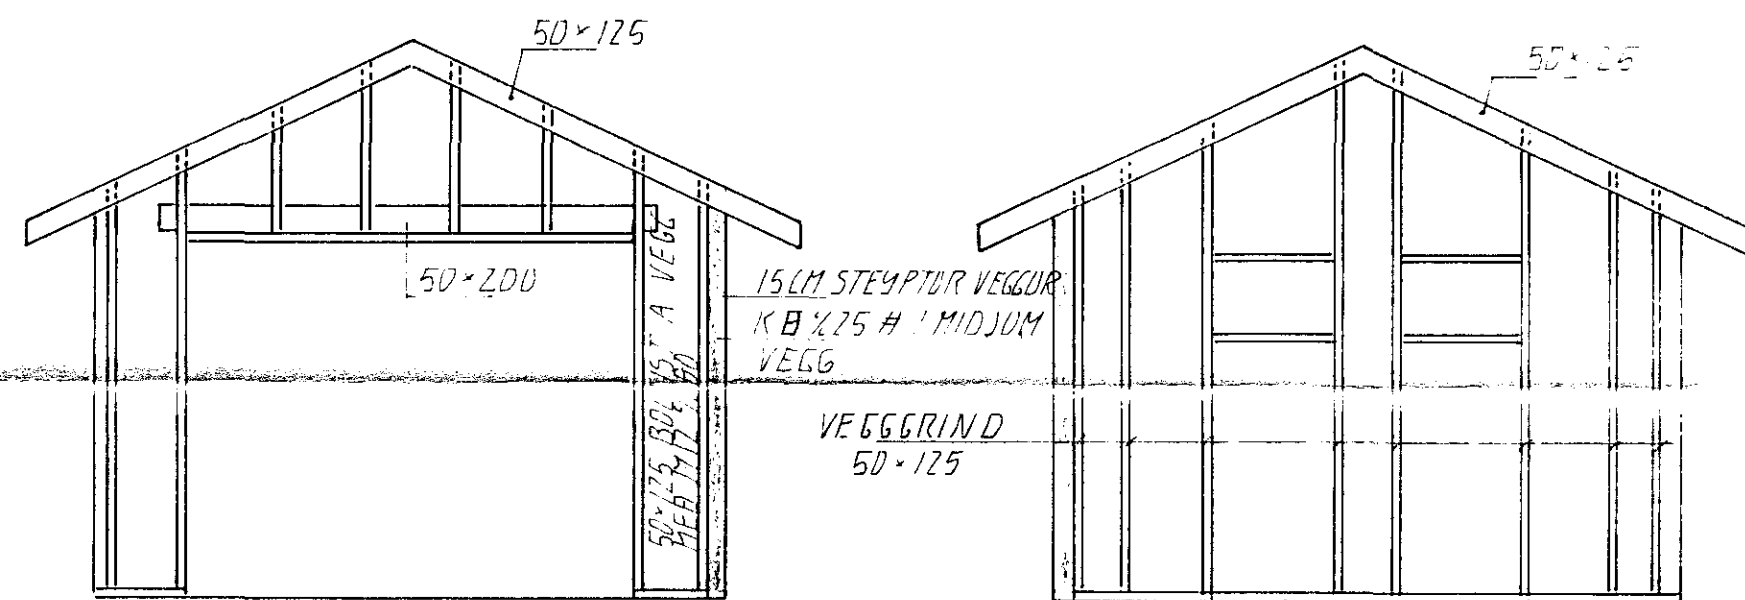

ÁSYND NÖRÐURHLIÐ 1:50


ÁSYND SUÐURHLIÐ, 1:50

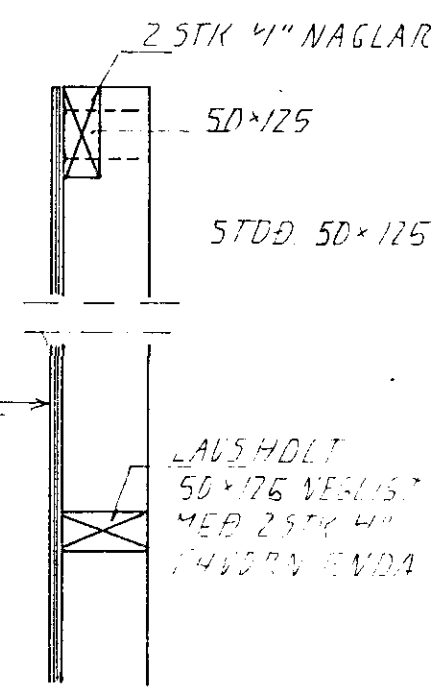

SNIÐ Í GAFL, 1:20

SKÝRINGAR

ALLT TIMBUR SKAL VERA FLOKKUR K18 EFTIR ÍSTADS H3
FESTIJARN, VINKLAR, BOLTAR OG NAGLAR SKAL VERA HEITGALLI
ALLA UTVEGGI SKAL HEILKLÆÐA MED 12MM KRÖSSVIÐUR
T.D. DDUGLAS FIR FL C C C

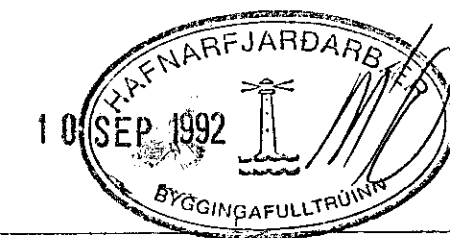

| BR. NR. | DAGS | EDLI | BREYTINGAR | SIGN |
|--|------|------|------------|----------------|
| | | | | DAGS JÚLÍ 92 |
| | | | | HANNAÐ d. 21. |
| | | | | TEIKNAD d. 21. |
| | | | | VERK NR 9240 |
| MÆLIKV. 1:50 | | | | BLADNR |
| SKOÐARHLIÐ 1. HAFNARFIRÐI | | | | 1-02 |
| VEGGIR ÞAK, BURÐARVIRKI | | | | |
| SIGURÐUR ÞORLEIFSSON TEKNIFRÆÐINGUR F.T.F.I. | | | | |
| STRANDGÖTU 11 HAFNARFIRÐI SÍMI 54751/54255 | | | | |