



Ø10 - ÞESSI JARN NAI 100 CM HÍÐUR  
VEGG OG 100 CM INN A PLÖTU

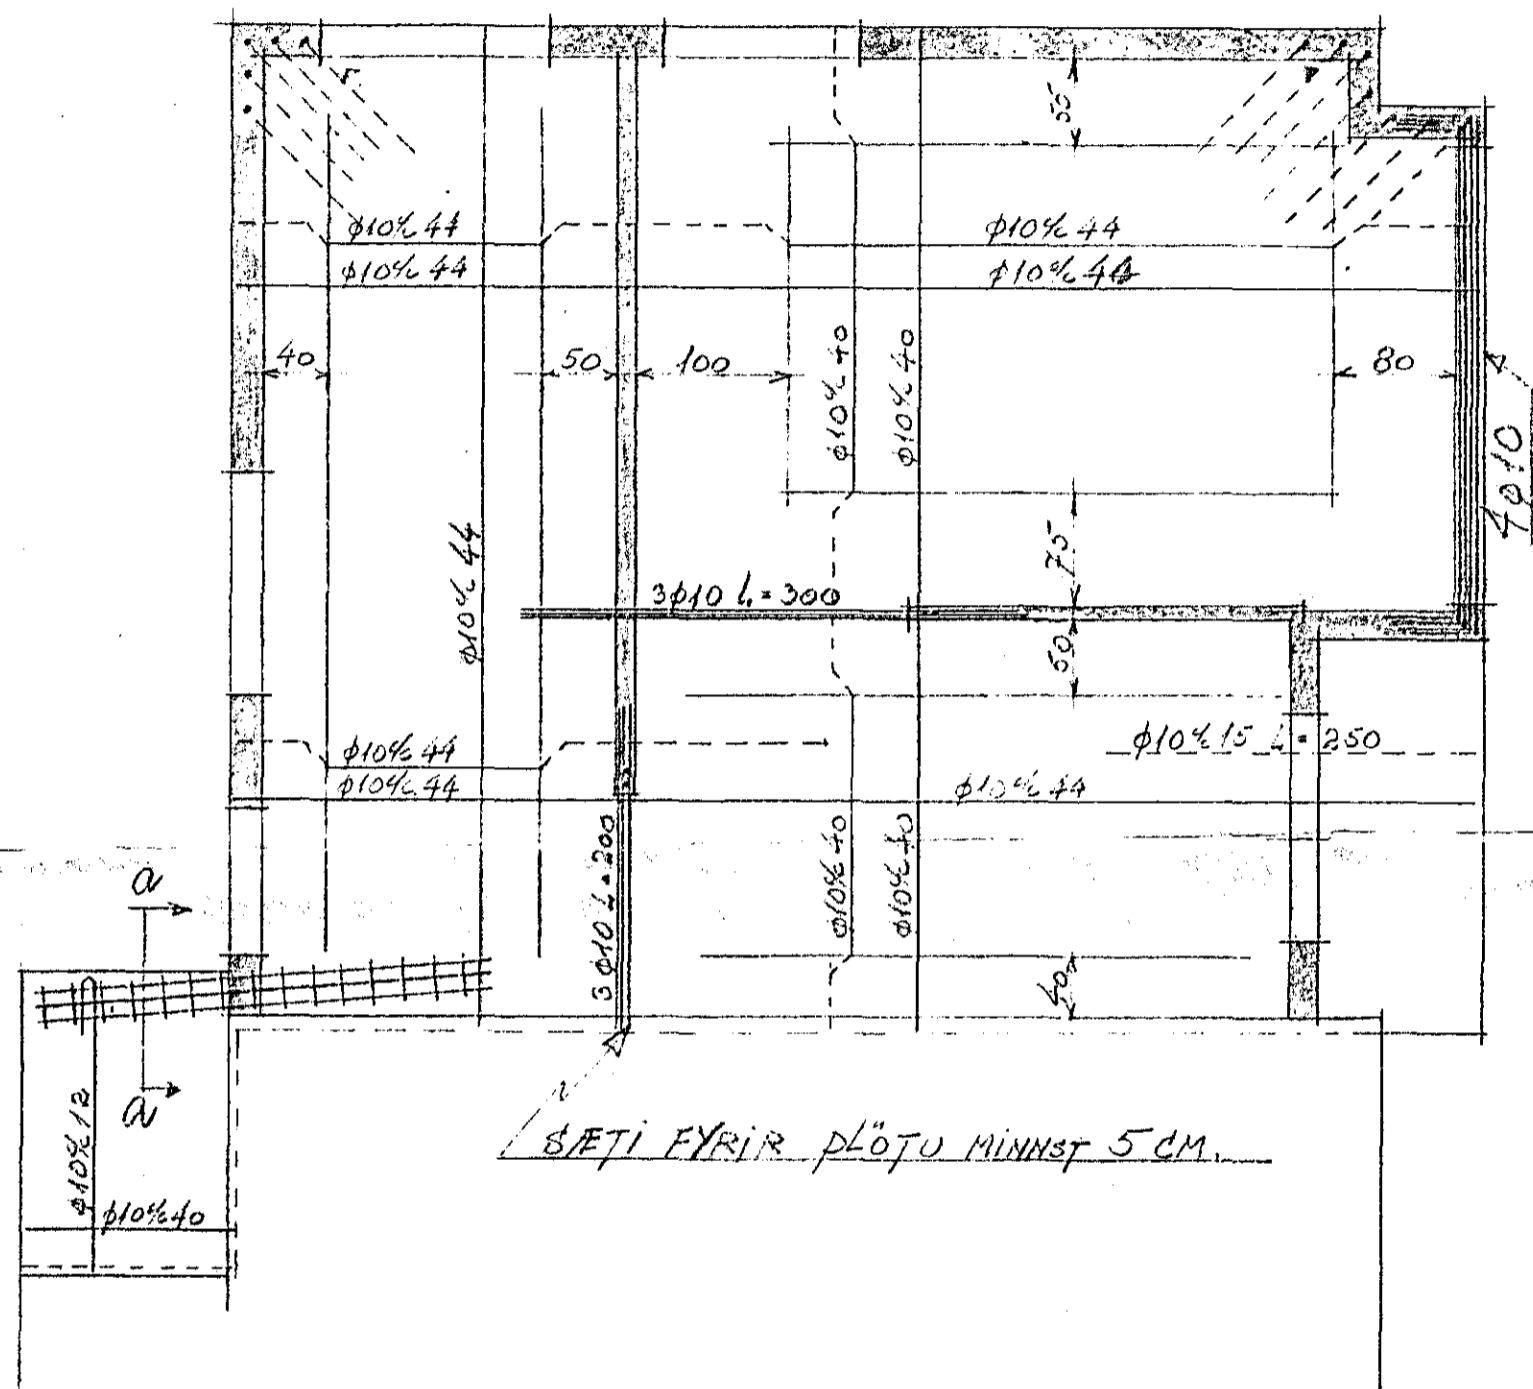

PLATA YEIR KJALLARA  
KVARDI 1:50

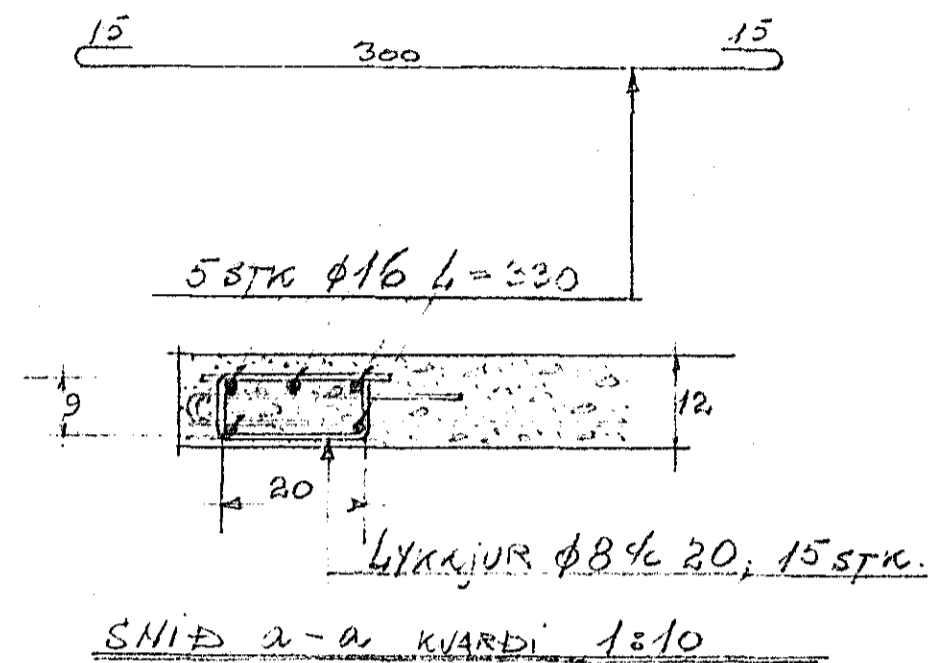

YEIR DYR OG GLUGGA KOMI 3 Ø10  
NEMA ANNAÐ SE SÍNT A TEIKNINGU.  
PLÖTUÞYKKT 12 CM.

SKULASKEIÐ 10  
JARNBENT STEINSTEYPA

Helena Linné 2 júní 1965  
Börnir Ingólfsson  
TEKNIFRÆÐINGUR.