



GRUNNMYND PAKS 1:50

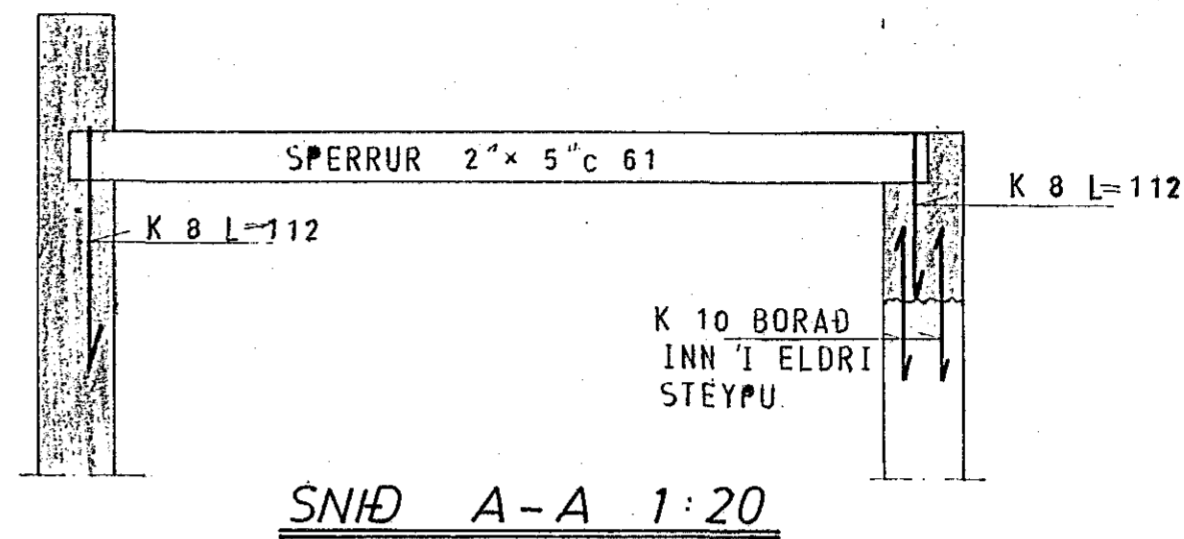


SNID A-A 1:20

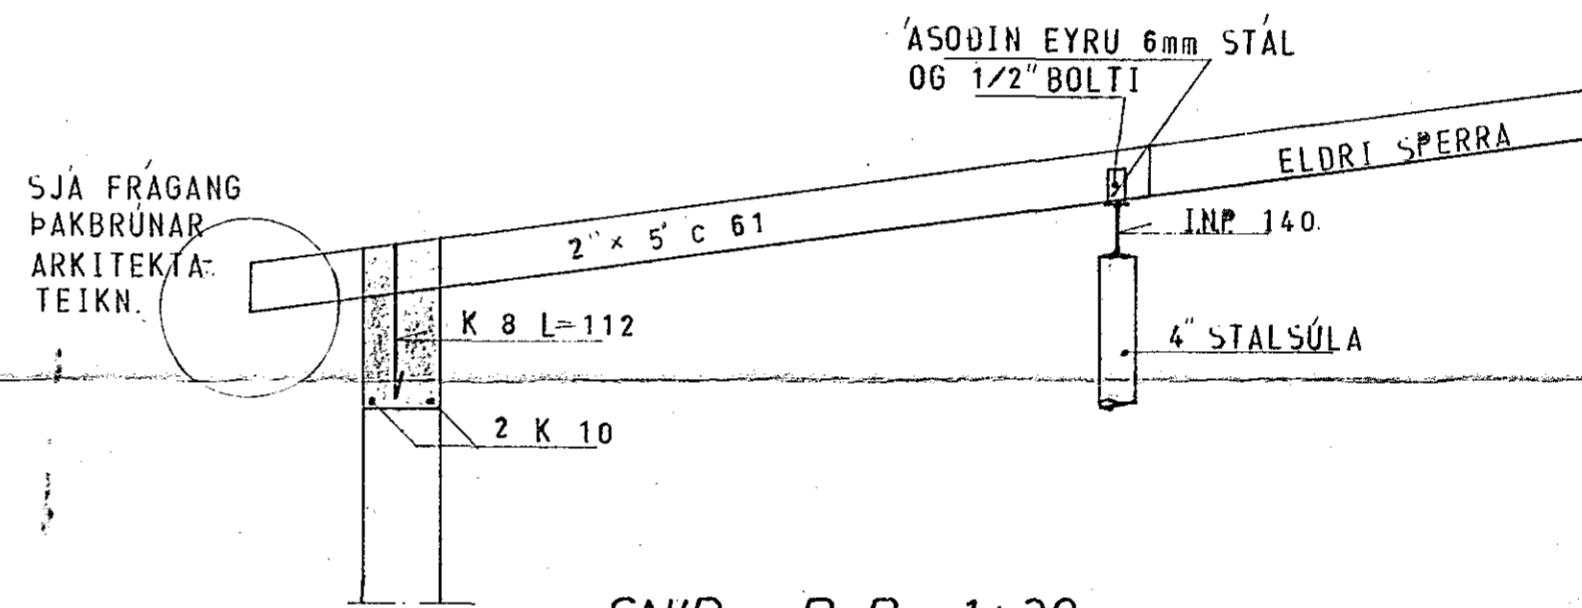

SNID B-B 1:20

SJÁ FRÁGANG
PAKBRUNAR
ARKITEKTA
TEIKN.

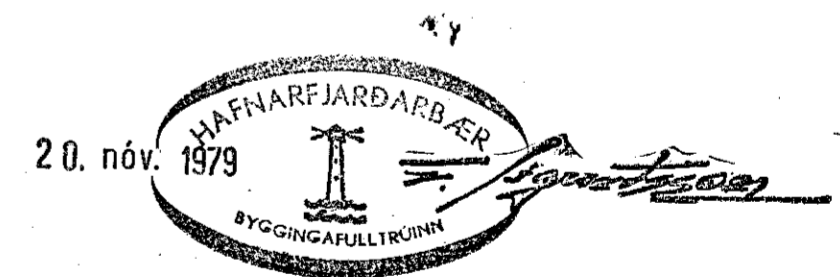

SKÝRINGAR:

ALLT TIMBUR SEM SNERTIR STEYPU SKAL GAGNVERJA
MED ÞVÍ AÐ RJÓÐA AMK 2 UMFERDIR FÚAVARNAREFNI.
ALLUR SAUMUR SKAL VERA GALVANHÚÐAÐUR OG
ANNAÐ STÁL SKAL RYÐVERJA VANDLEGA.

SKÚLASKEIÐ 8, HAFNARFIRÐI	MÆLIKVARÐI 1:50 1:20	VERK 7915	TEIKN NR 3
PAK - VIÐBYGGING.	Hannað: <i>St</i> Teiknað: <i>BJ</i>	Yfirfarið: <i>St</i> Samb:	DAGS OKT. '79
JÓHANN GUNNAR BERGPÓRSSON VERKFR MVFI STRANDGÖTU 11 - HAFNARFIRÐI - SÍMI 53315	BREYTT		