



Grunningin
kjallara.

Fri nr. 14

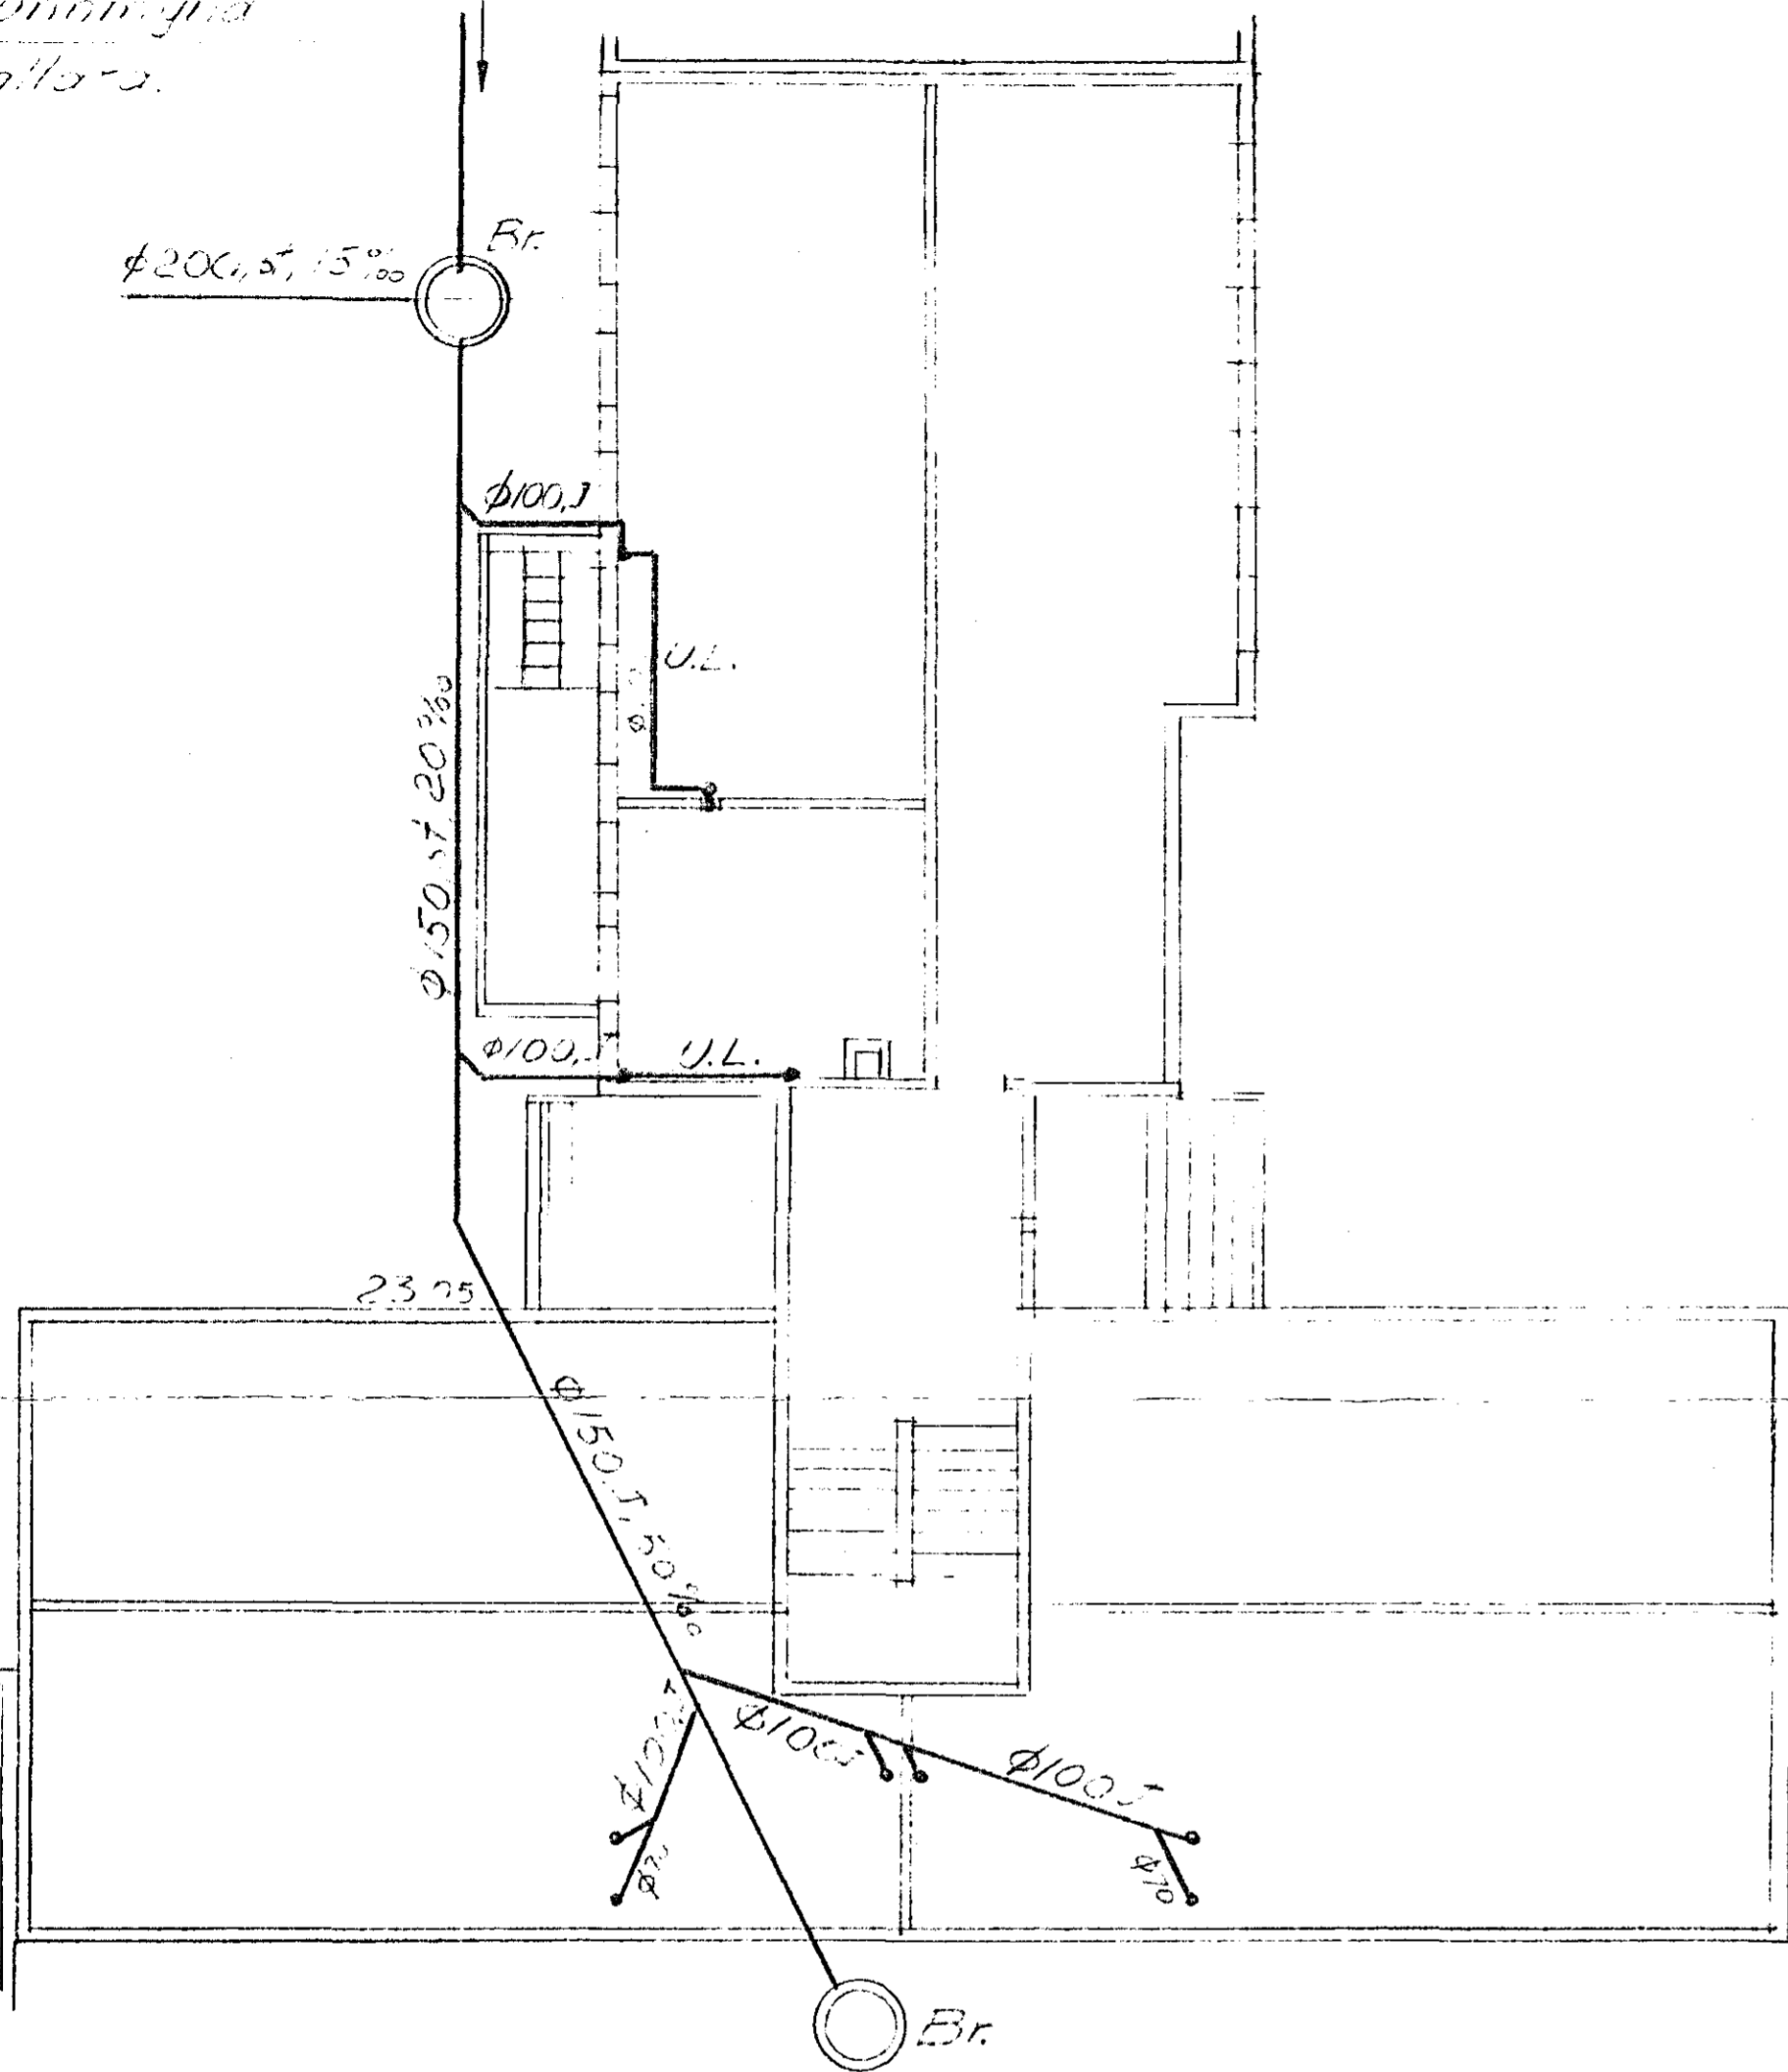

Grunningin
1. hæð 2. hæð

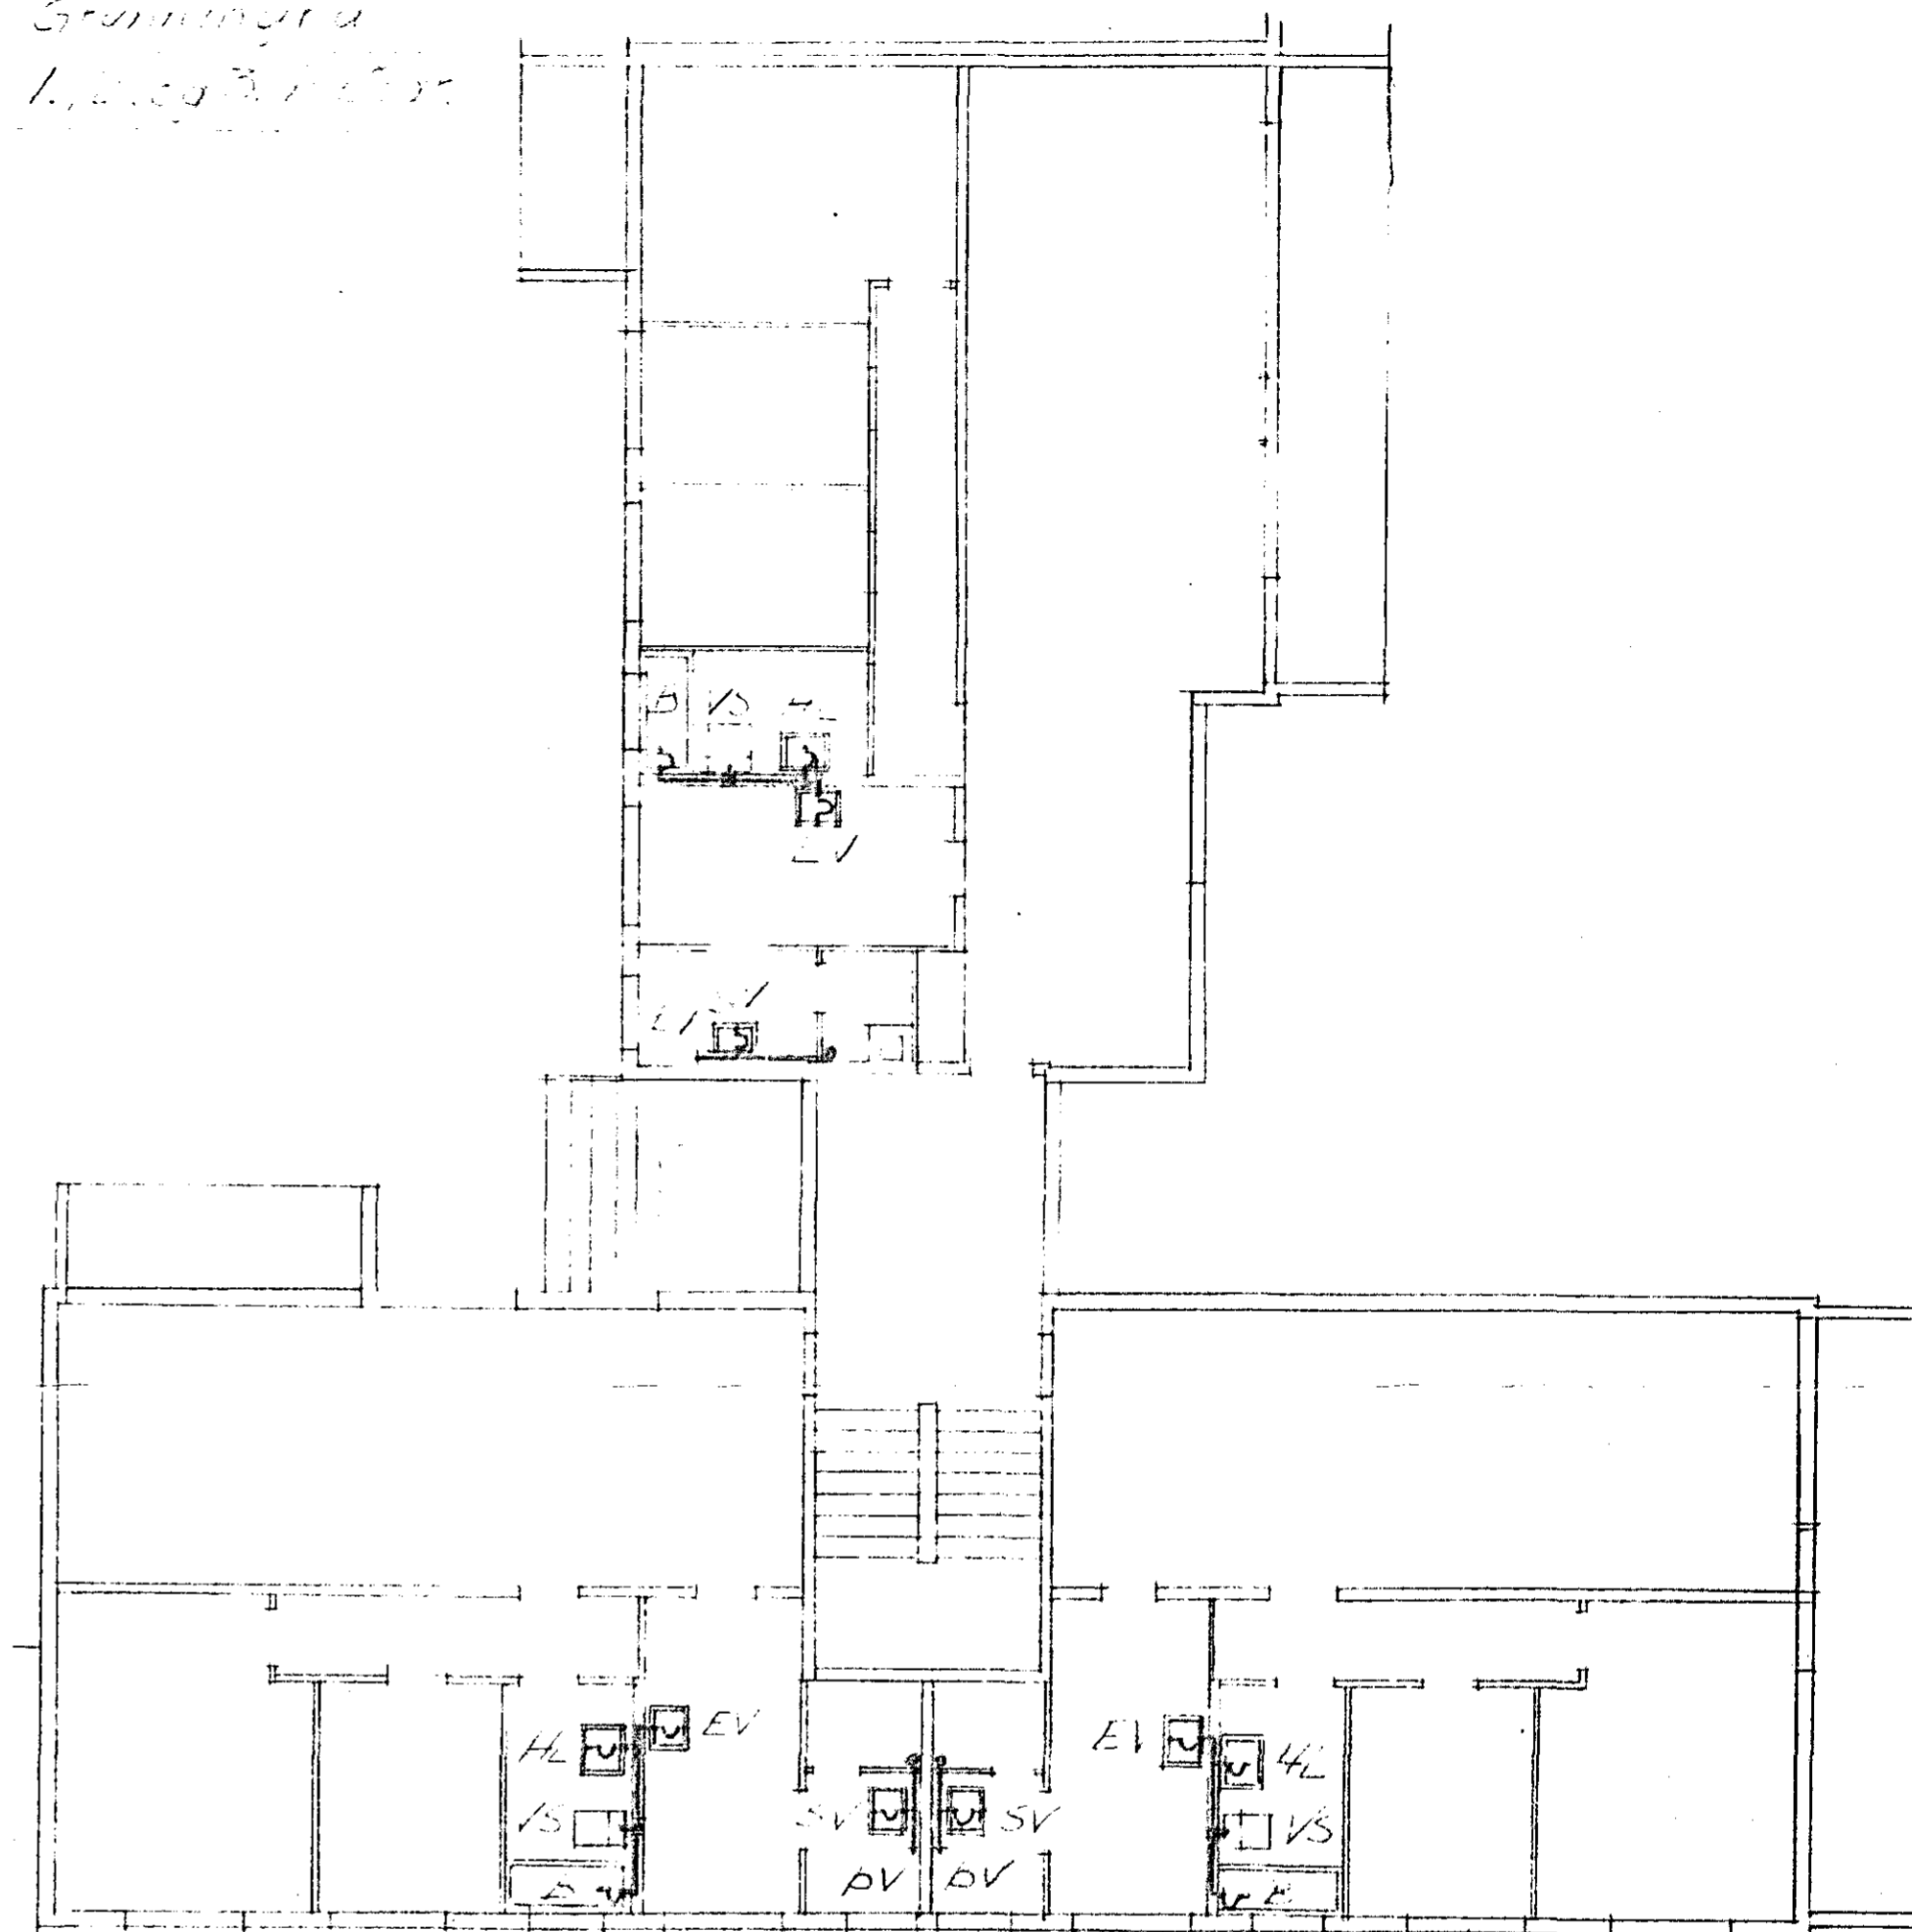

Kemur í skilbláðs 1 frá 27-04

Björn Arnason verkt. M.V.F.I. Björn Arnason	SUBURVANGUR 12 Froennislíð 13a Grunningin F., Kj. og hæðir.	04-09-71 Mk. 1:100 Bláð 1 af 13
---	---	---------------------------------------