



GRUNNMYND ~ 1:50

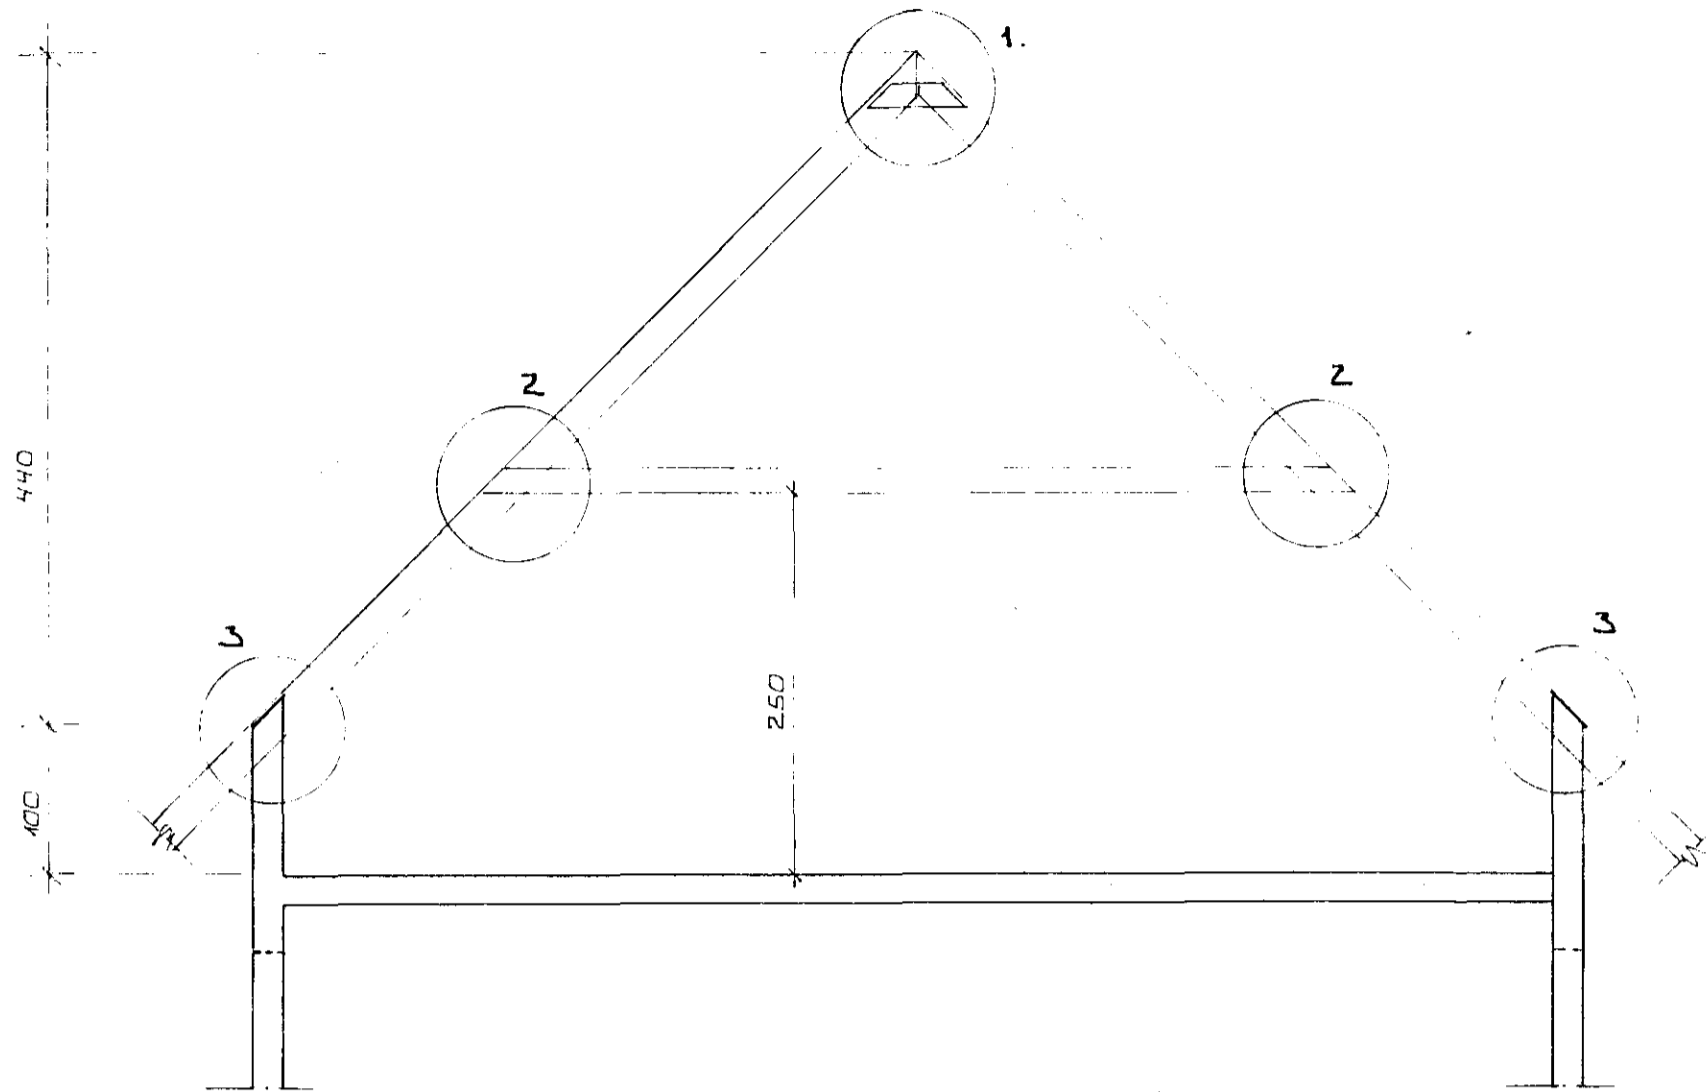

SNID E - E ~ 1:50

SKÝRINGAR:

ALMENTNAR SKÝRINGAR OG SKYMDIK
SJA TEIKN NR.

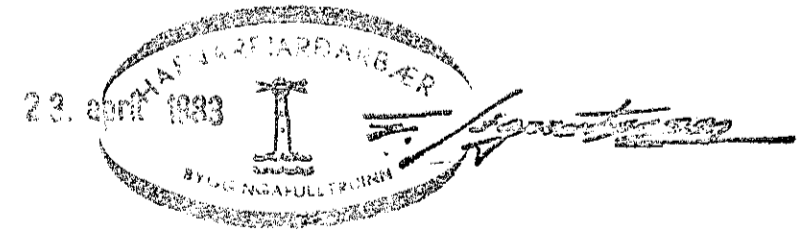

BR. NR.	DAGS	EDLI BREVTINGAR	SIGN.
SUDURVANGUR 13 HAFNARFIRÐI.			DAGS MARS '83
ÞAKVIRKI			HANNAÐ <i>[Signature]</i>
MÆLIKV. ~ 1:50			TEIKNAR <i>[Signature]</i>
SIGURÐUR ÞORLEIFSSON TEKNIFRÆÐINGUR F.T.F.I.			VERK NR. 8305
STRANDGÖTU 11 HAFNARFIRÐI SÍMI 54751			BLAD NR.