

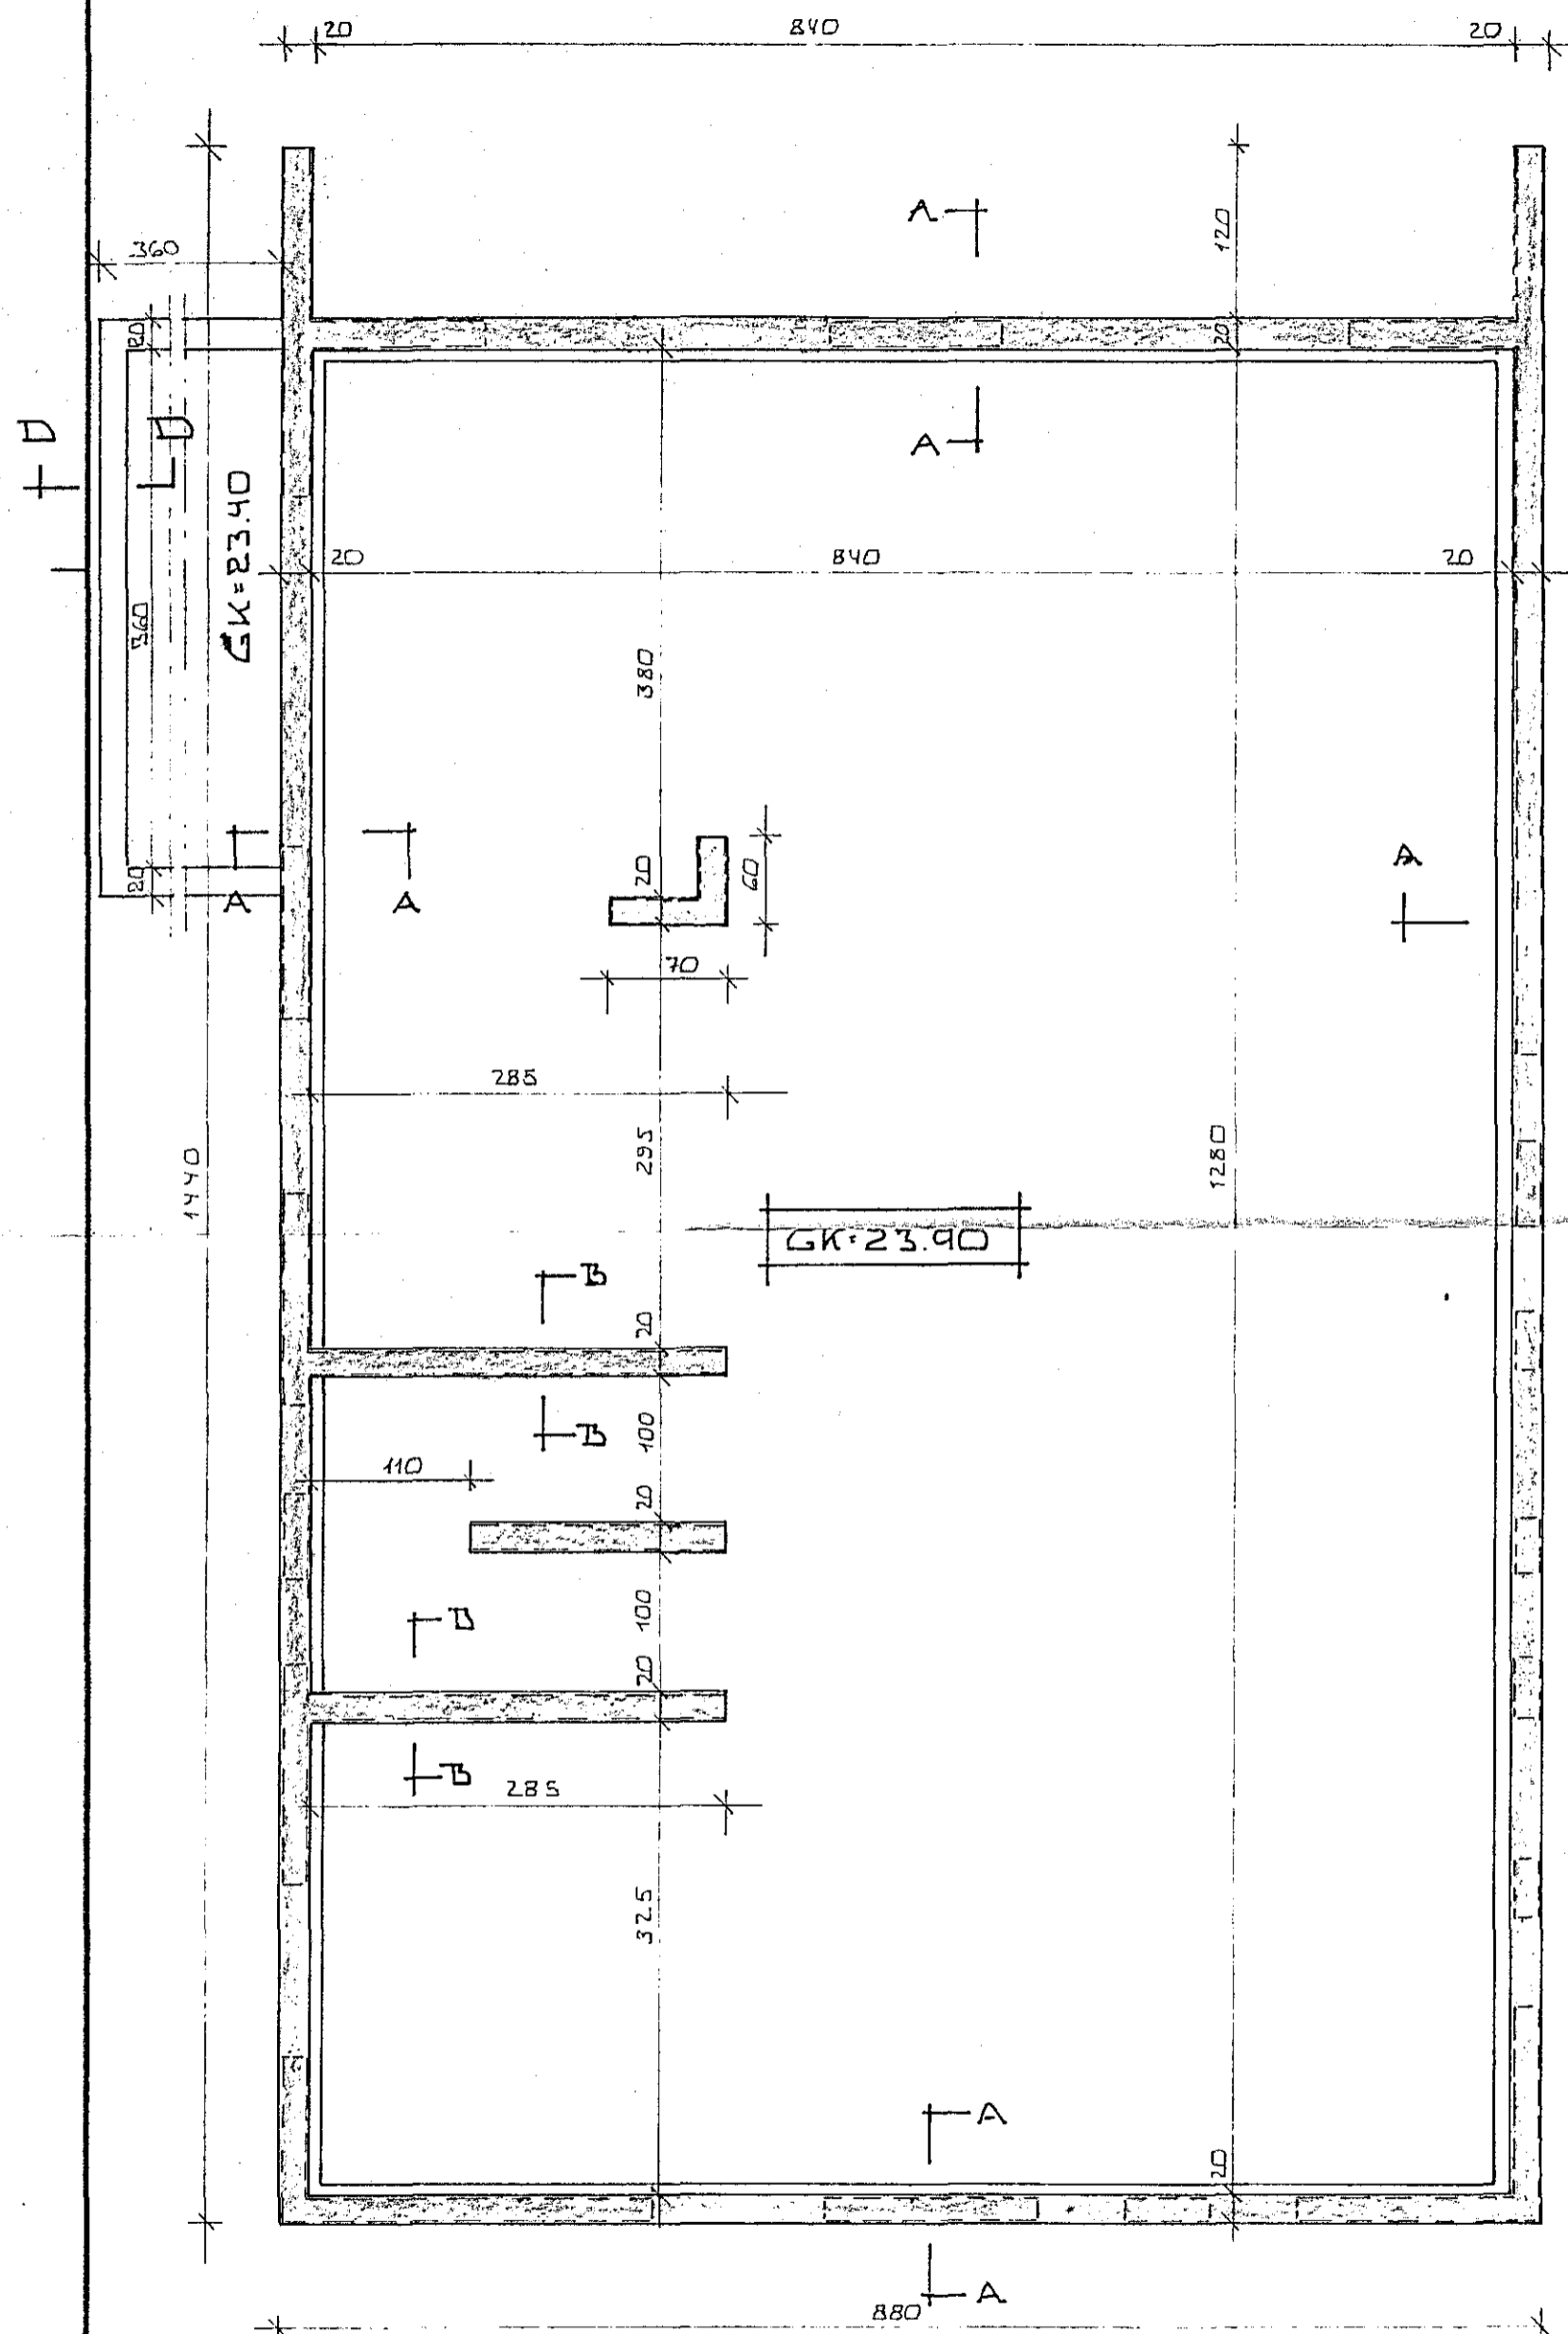


NTB! UNDIRSTÖÐUR FYRIR GRÖÐURHÚS
STEYPIST MEÐ UNDIRST FYRIR HÚS

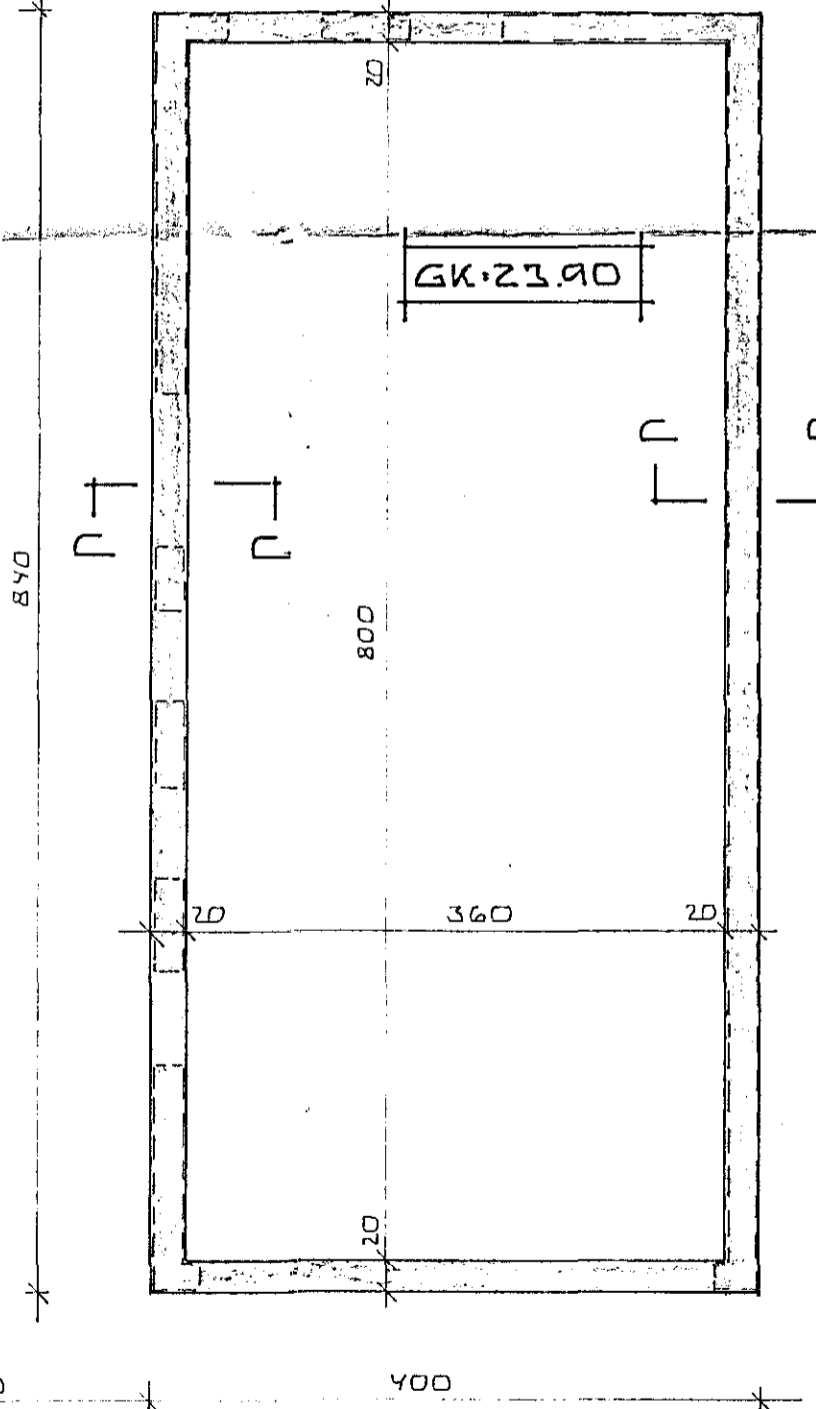


YFIKÐRÐ PLÖTU Í BÍL
SÉ GLATTAD Í EIGIN
FEITI GÆTTI SKAL ÞESS
AÐ HALLI SÉ GÖÐUR AÐ
NIBURFALLI

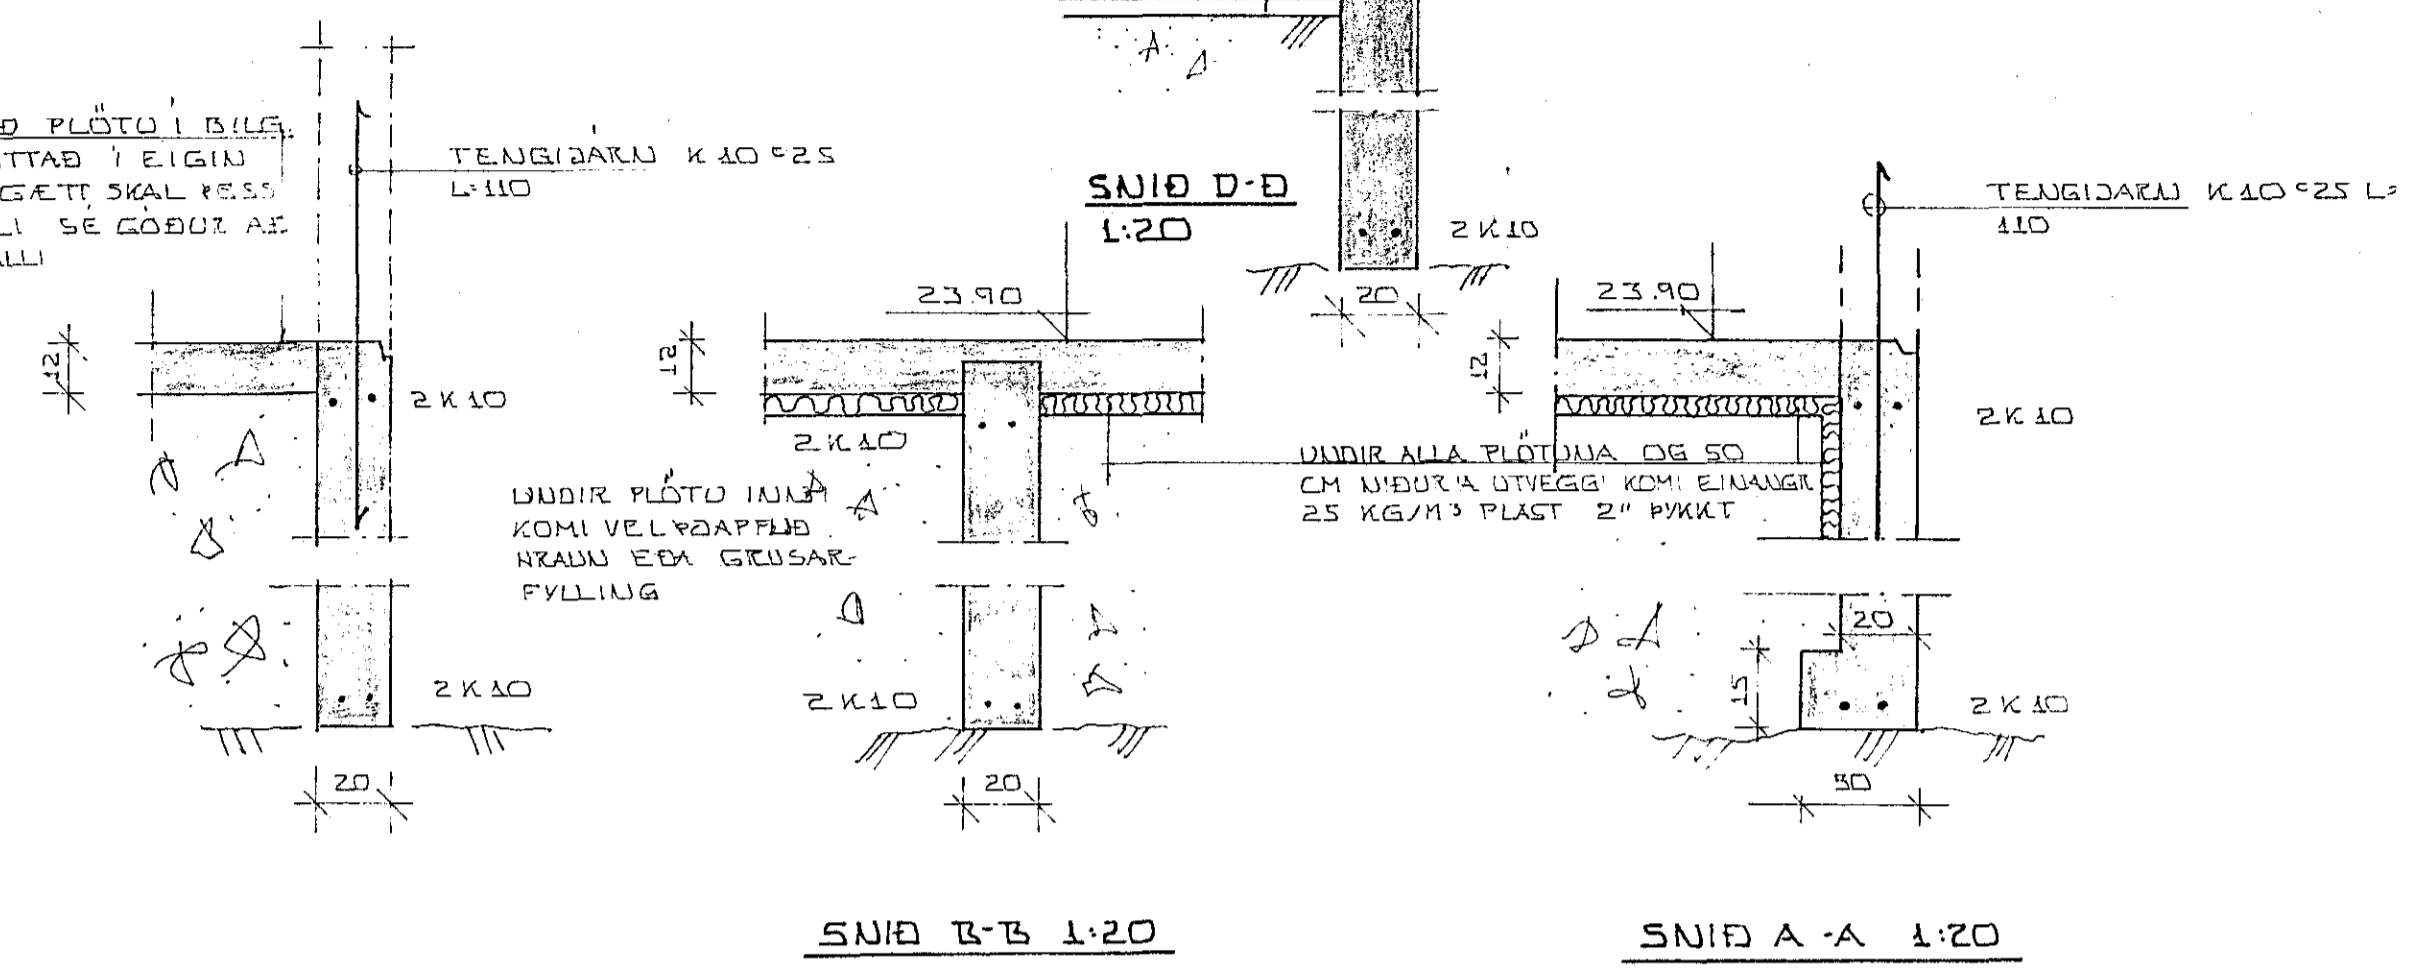

SKYRINGAR

UNDIRSTÖÐUR HVILI A ÞAPPADRI HRAUNFYLLINGU
ÖLL STEYPA SÉ S 200 SKV. 1ST 10
STAL SÉ KAMBSTAL

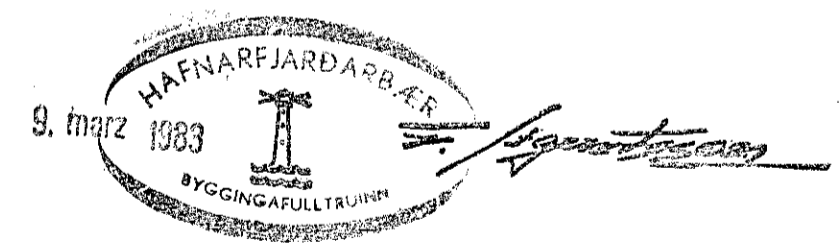

BR. NR.	DAGS	EDLI BREVTINGAR	SIGN.
SUDURVANGUR 13 HAFNARFIRÐI			DAGS MARS '83
GRUNNMYND - UNDIRSTÖÐUR.			HANNAÐ <i>[Signature]</i>
MELIKV. ~ 1:50			TEIKNAD. P.B.
SIGURÐUR ÞORLEIFSSON TEKNIFRÆÐINGUR F.T.F.I.			VERK NR. 8305
STRANDGÖTU 11 HAFNARFIRÐI SÍMI 54751			BLAD NR. 01