

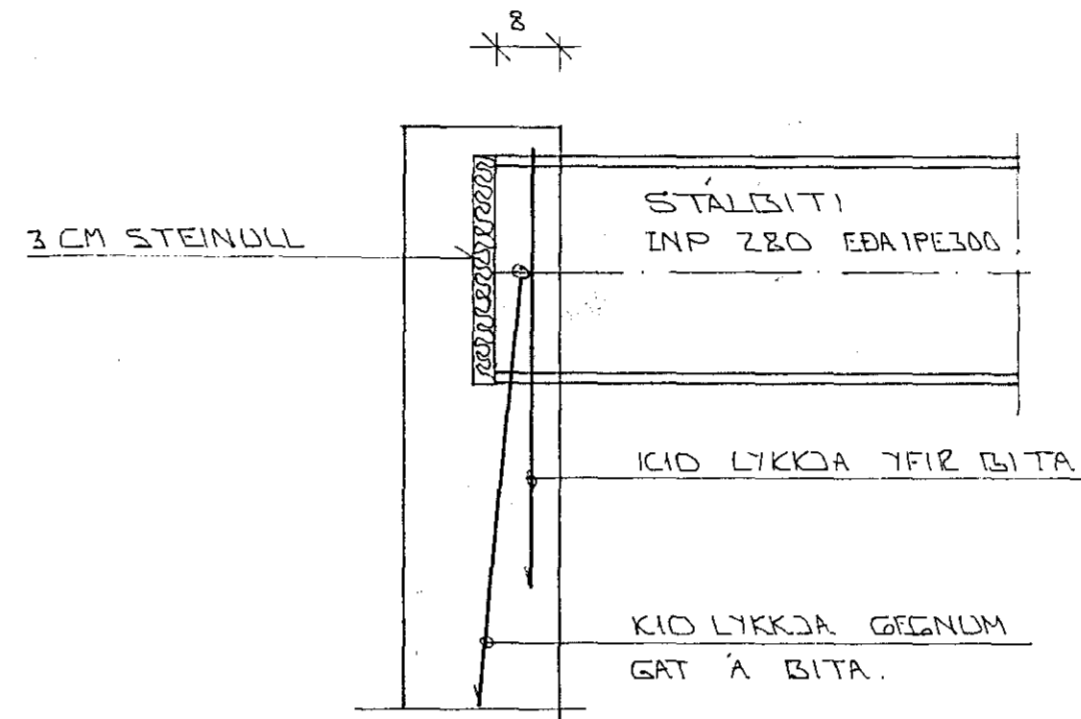


3 STK. 5" NAGLAR

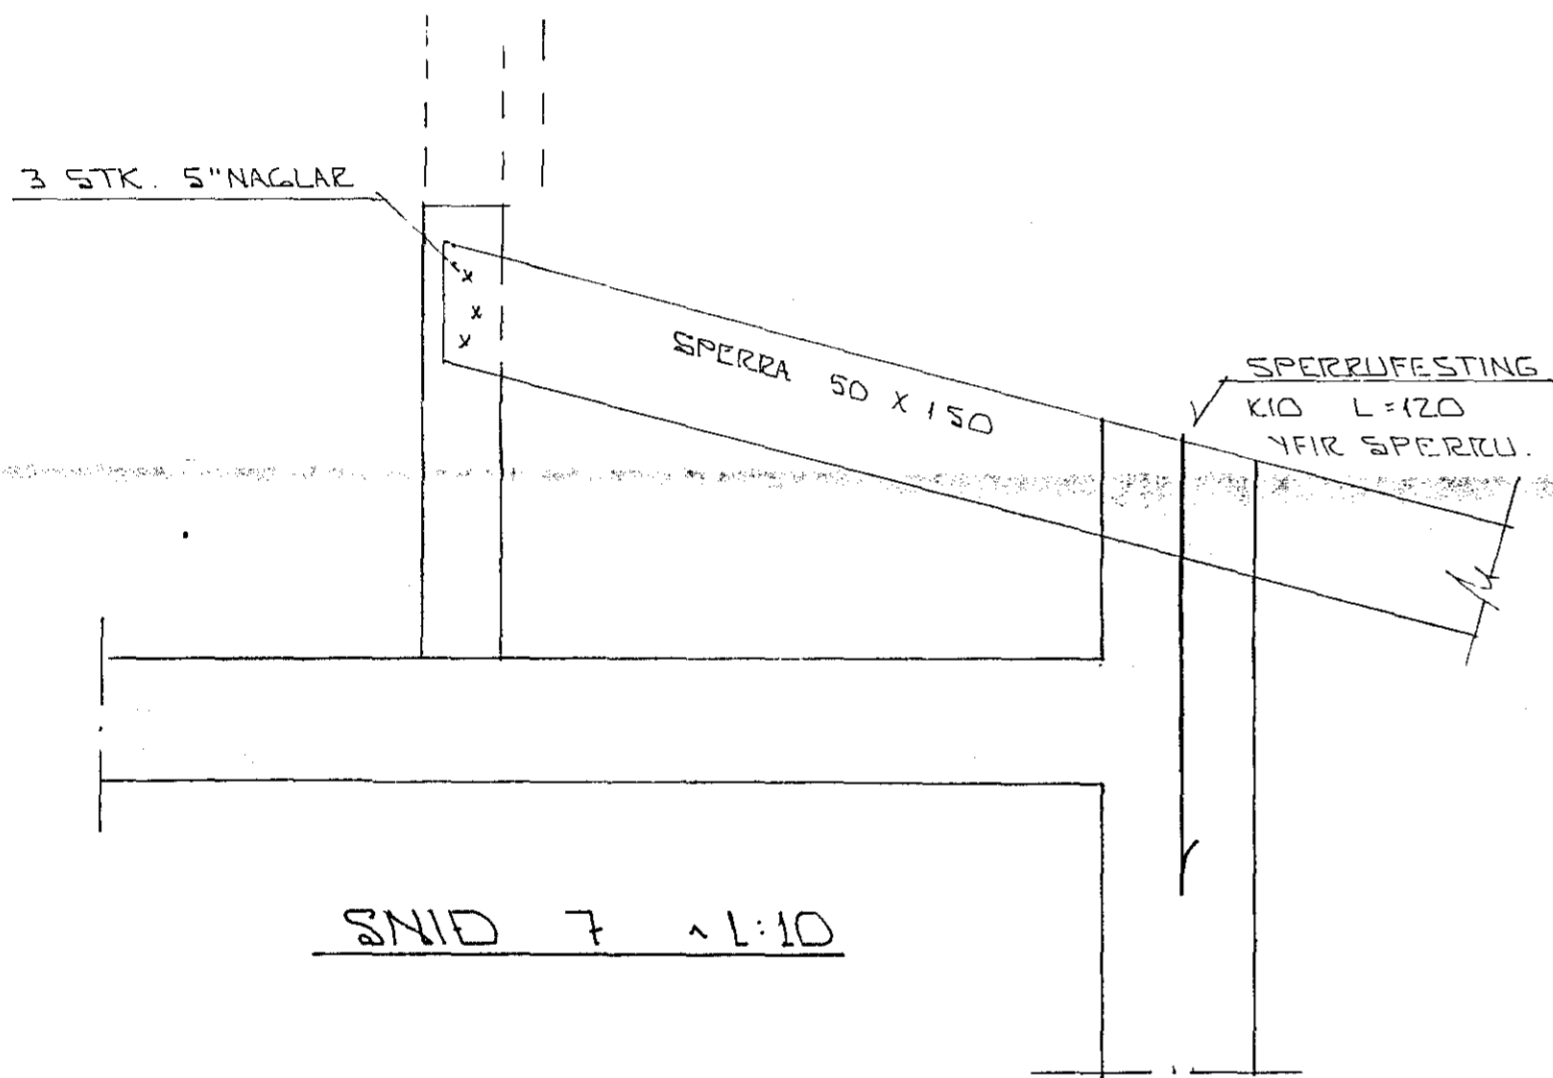

FRÁGANGUR STÁLBITA  
Í VEGG - 1:10

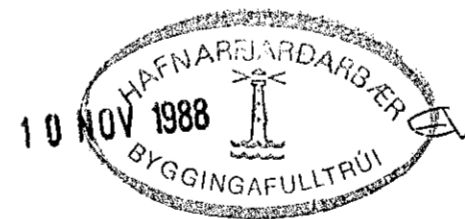

SKÝRINGAR:

ALMENNAR SKÝRINGAR SJÁ BL. NR. 1-01.  
SNID MEKT 7 SJÁ BL. NR. 1-06.

| BR. NR.  | DAGS | EDLI Breytingar | SIGN.   |
|--|------|-----------------|---|
|  |      |                 |   |
|  |      |                 |   |
|  |      |                 |   |
| SUENURVANGUR IS HAFNARFIRÐI<br>ISURDARVIRKI: SÉRMYNDIR.<br>MALKV. 1:10               |      |                 | DAGS OKT. 88<br>HANNA<br>TEIKNAD<br>VERK NR. 8810 |
| SIGURÐUR ÞORLEIFSSON TEKNIFRÆÐINGUR F.T.F.I.<br>STRANDGÖTU 11 HAFNARFIRÐI SÍMI 54751 |      |                 | BLADNR.<br>1-09                                   |