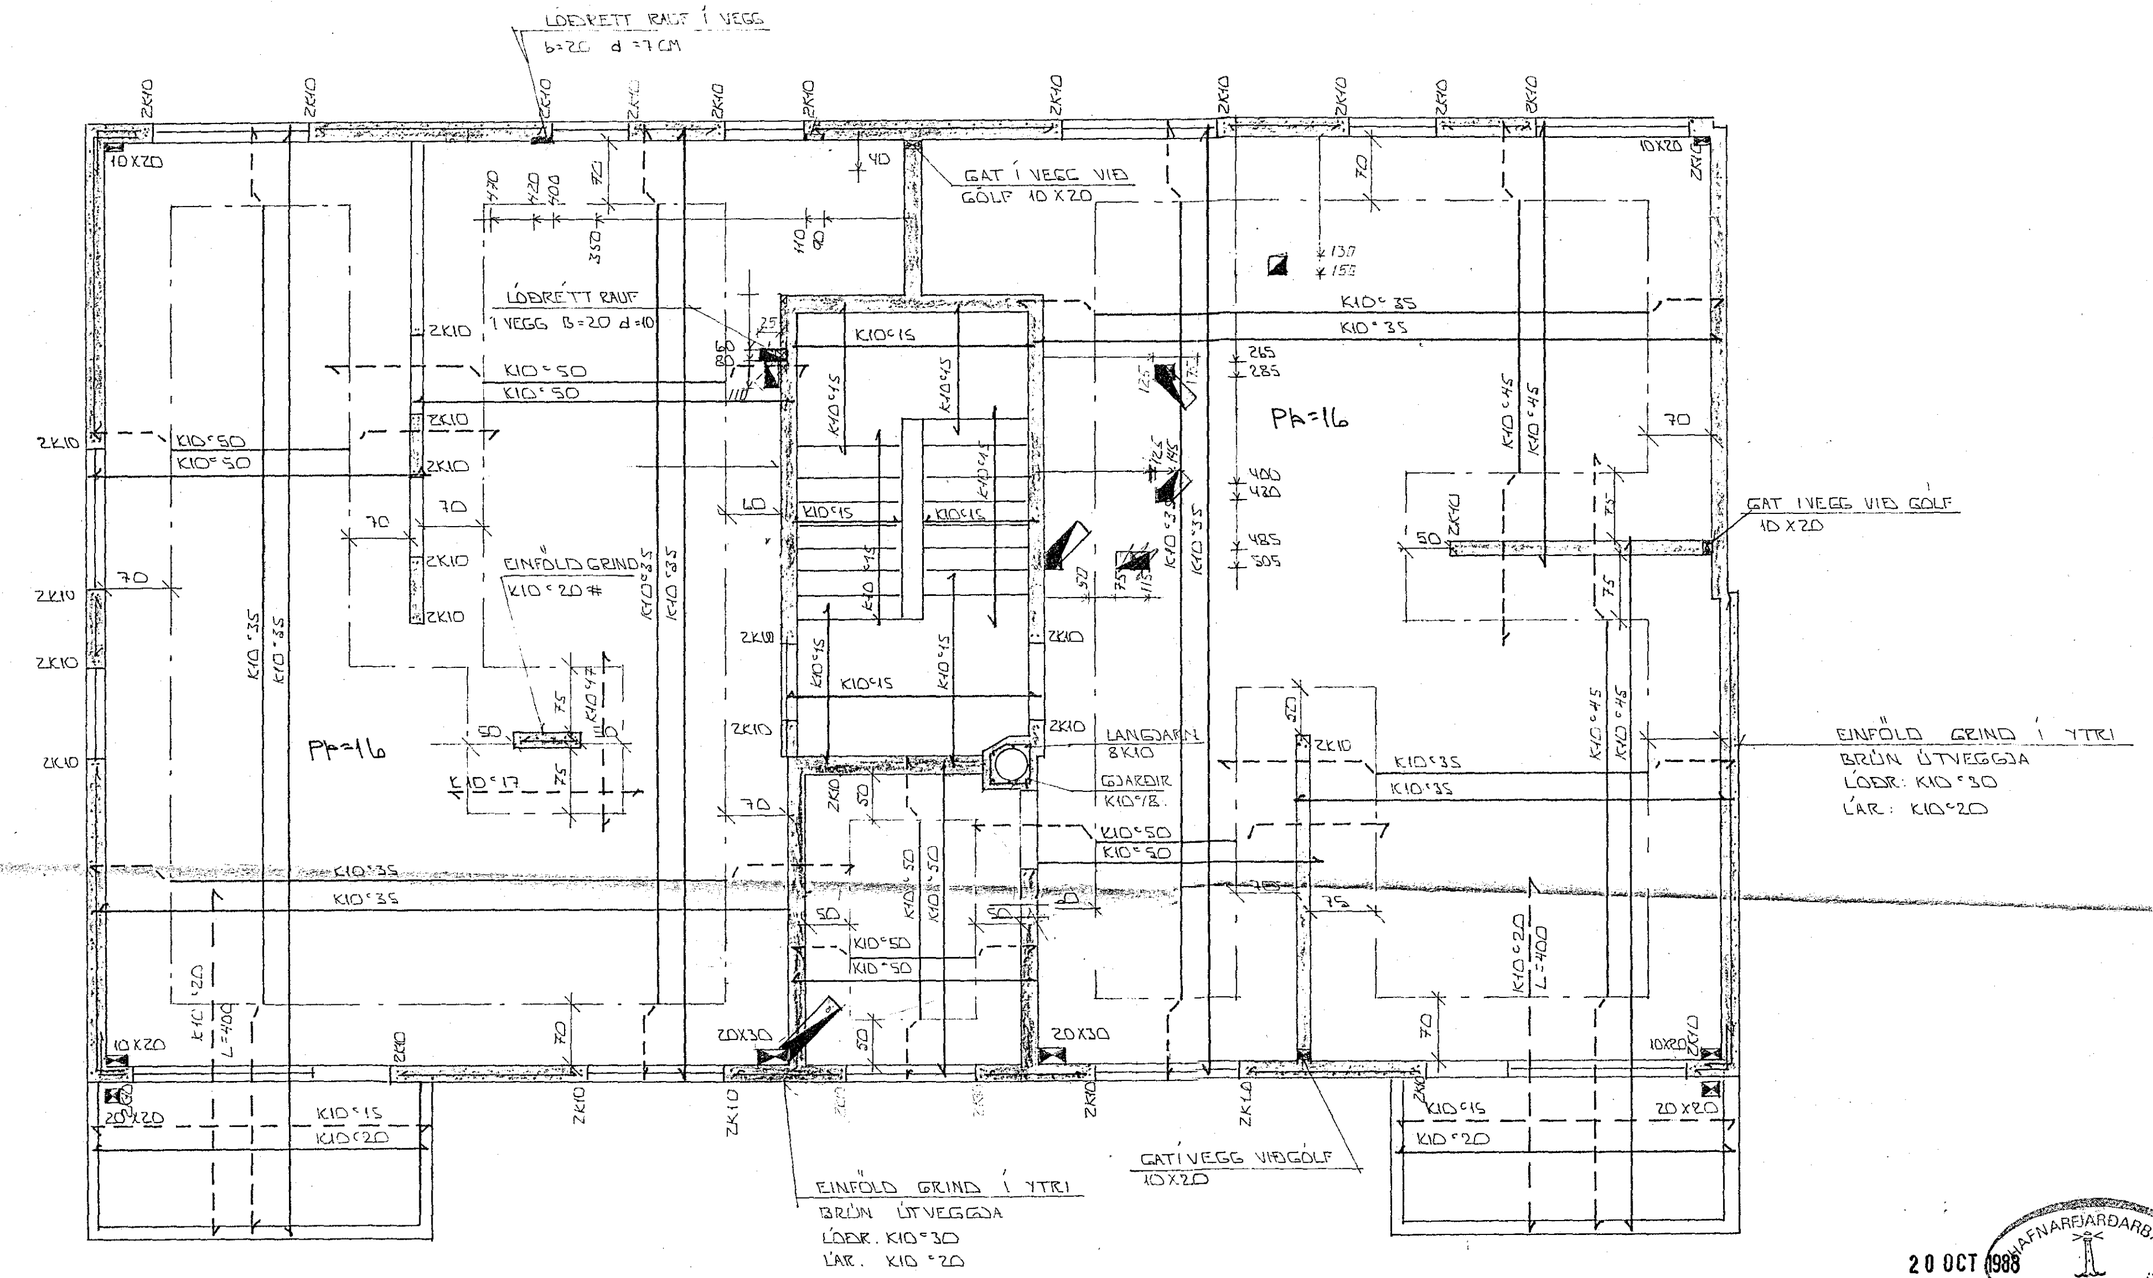

GRUNNMYND 2. HÆÐ ~1:50

20 OCT 1988 HAFNARFJARÐARBÆR BYGGINGAFULLTRÚI

BR.NR.	DAGS	EÐLI BREYTINGAR	SIGN.
01	13.10.88	BÆTT VIÐ PLÖTU YFIR STIGAGANGI	

SUÐURVANGUR 15 HAFNARFIRÐI

JÁRNBENDING PLÖTU YFIR 2. HÆÐ OG VEGGJA.

MÆLIKV. A1: 50

DAGS SEPT. '88

HANNAÐ

TEIKNAÐ

VERK NR. 8810

SIGURÐUR ÞORLEIFSSON TÆKNIFRÆÐINGUR F.T.F.Í.

STRANDGÖTU 11 HAFNARFIRÐI SÍMI 54751

BLAÐ NR. 1-09