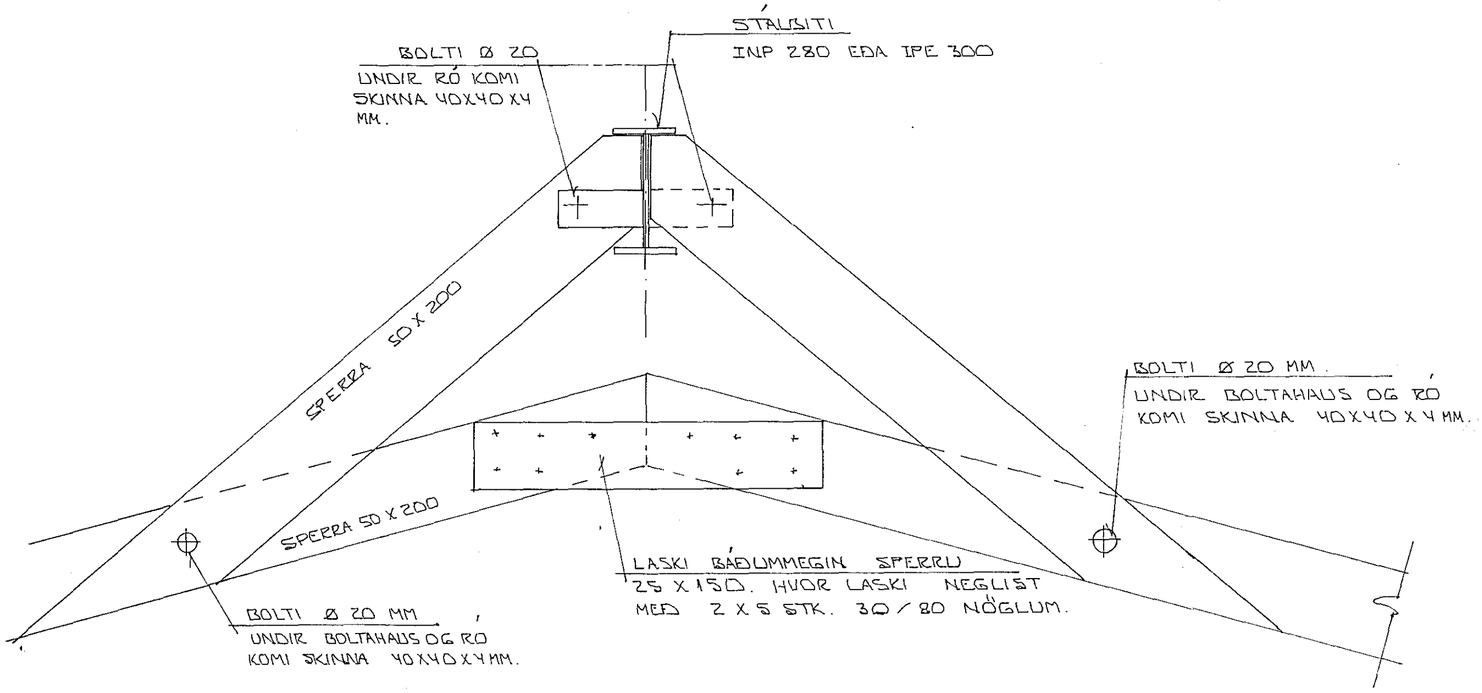

SNIÐ 2-2 ∿ 1:10

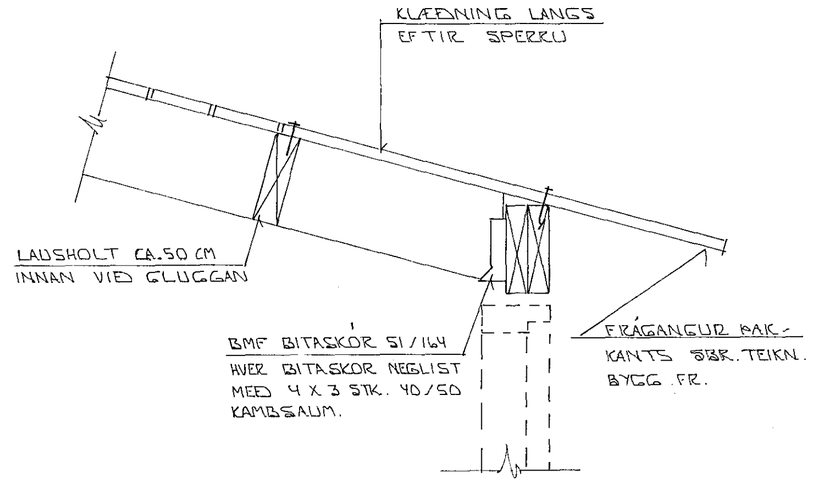

SNIÐ 4 - 4 ∿ 1:10

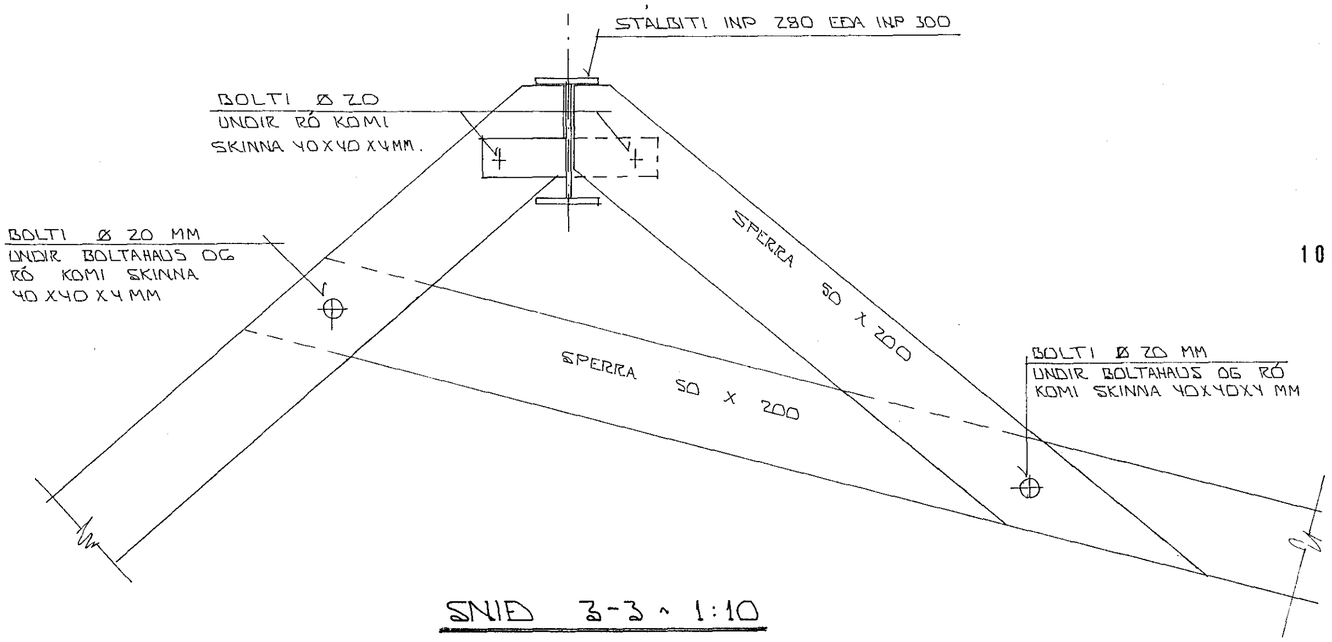

SNIÐ 3-3 ∿ 1:10

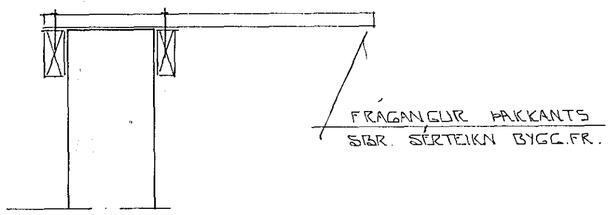

SNIÐ 5 ∿ 1:10

10 NOV 1988 HAFNARFJARÐARBÆR BYGGINGAFULLTRÚI

SKÝRINGAR:

ALMENNAR SKÝRINGAR SJÁ BL. NR. 1-01
SNIÐ MERKT 2 - 5 SJÁ BL.NR. 1-06.

BR.NR.	DAGS	EÐLI BREYTINGAR	SIGN.

SUÐURVANGUR 15 HAFNARFIRÐI

ÞAKVIRKI : SERMYNDIR.

MÆLIKV. ∿ 1:10

DAGS. OKT. '88
HANNAÐ
TEIKNAÐI SÐ.
VERK NR. 8810

SIGURÐUR ÞORLEIFSSON TÆKNIFRÆÐINGUR F.T.F.I.
STRANDGÖTU 11 HAFNARFIRÐI SÍMI 54751

BLAÐ NR. 1-08