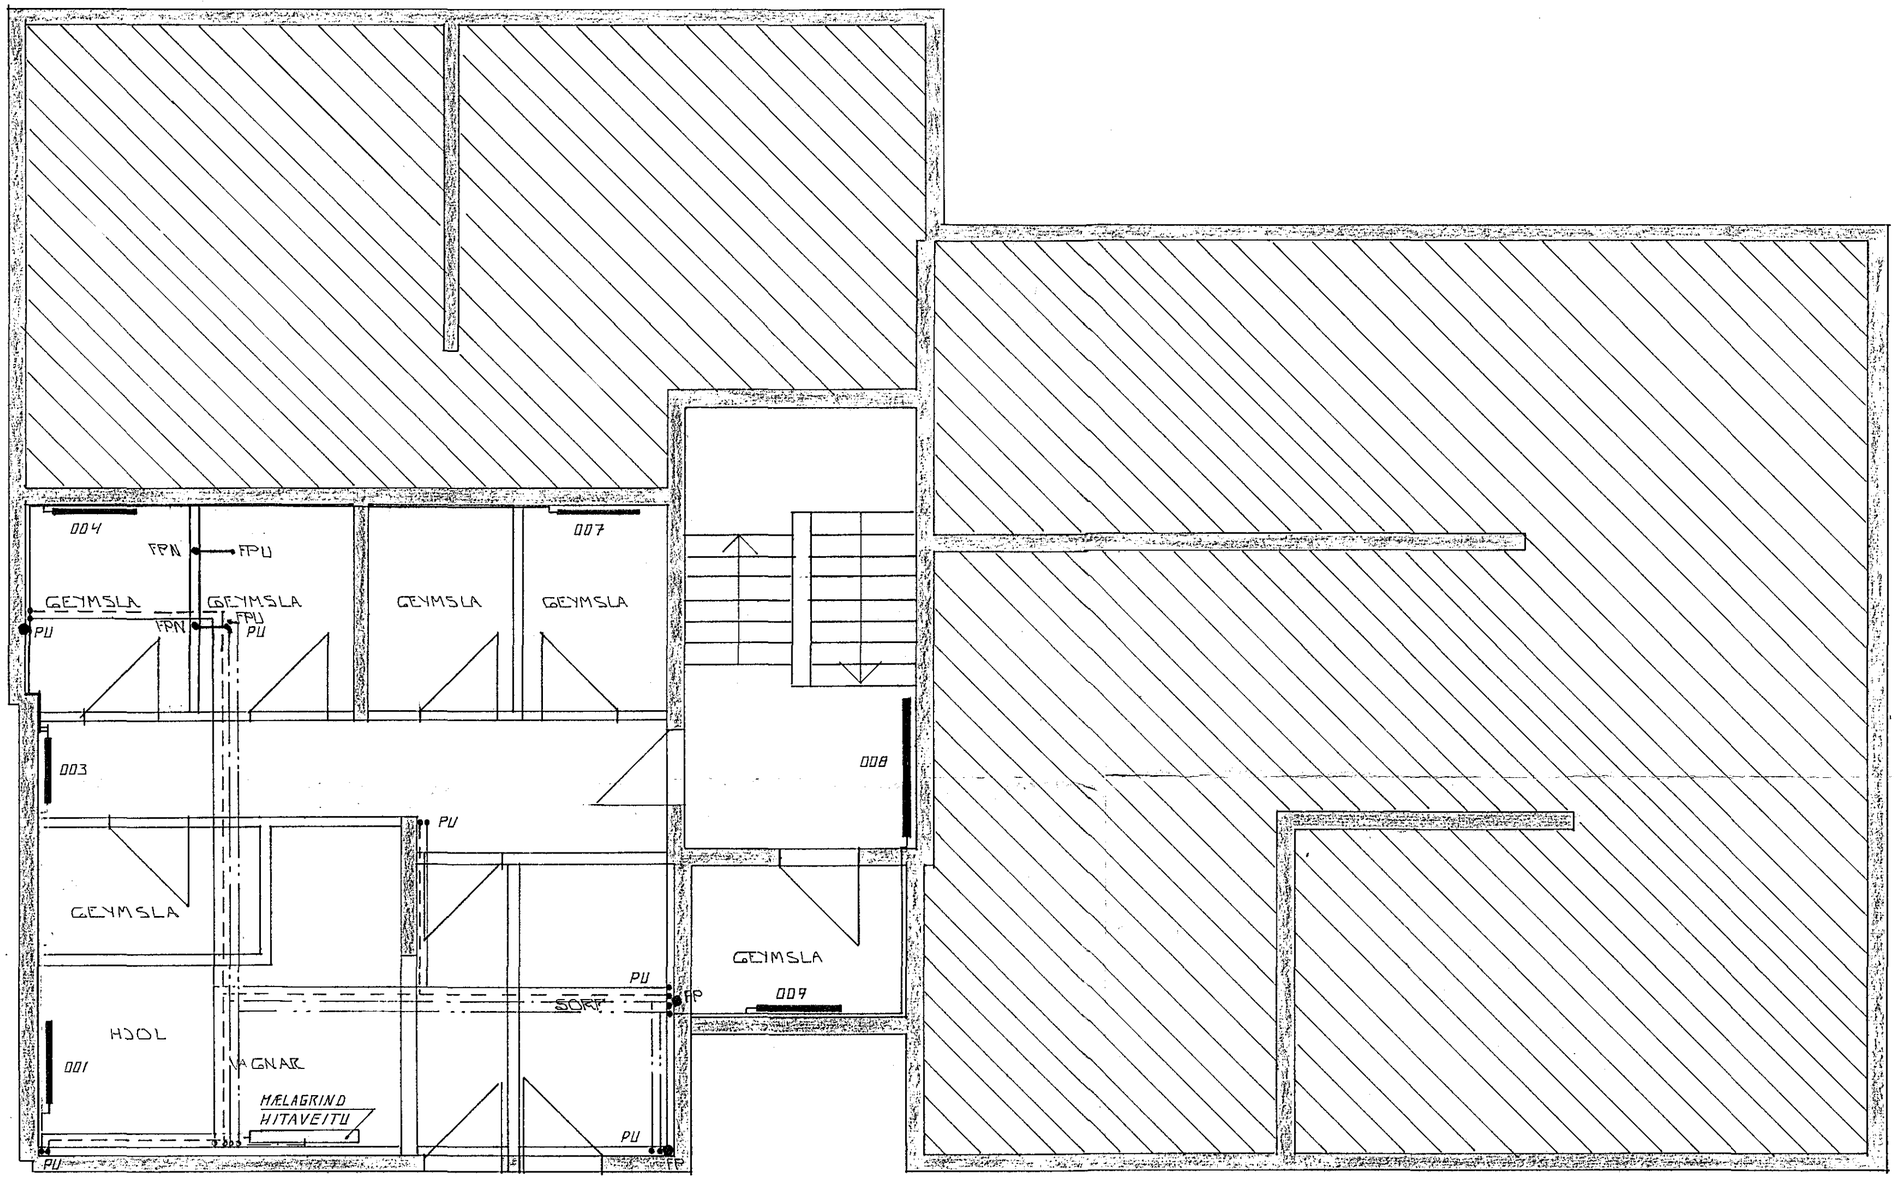

GRUNNMYND KJALLARA 1:50

HAFNARFJARÐARBÆR
8 MAR 1990
BYGGINGAFULLTRÚINN

BR.NR.	DAGS	EÐLI BREYTINGAR	SIGN.

SUÐURVANGUR 17 HAFNARFIRÐI

GRUNNMYND KJALLARA. HITA OG VATNSLAGNIR.

MÆLIKV. 1:50

DAGS. SEPT. 88
HANNAÐ G.H.
TEIKNAÐ G.H.
VERK NR. 8810
BLAÐ NR. 2-09

SIGURÐUR ÞORLEIFSSON TÆKNIFRÆÐINGUR F.T.F.I.
STRANDGÖTU 11 HAFNARFIRÐI SÍMI 54751