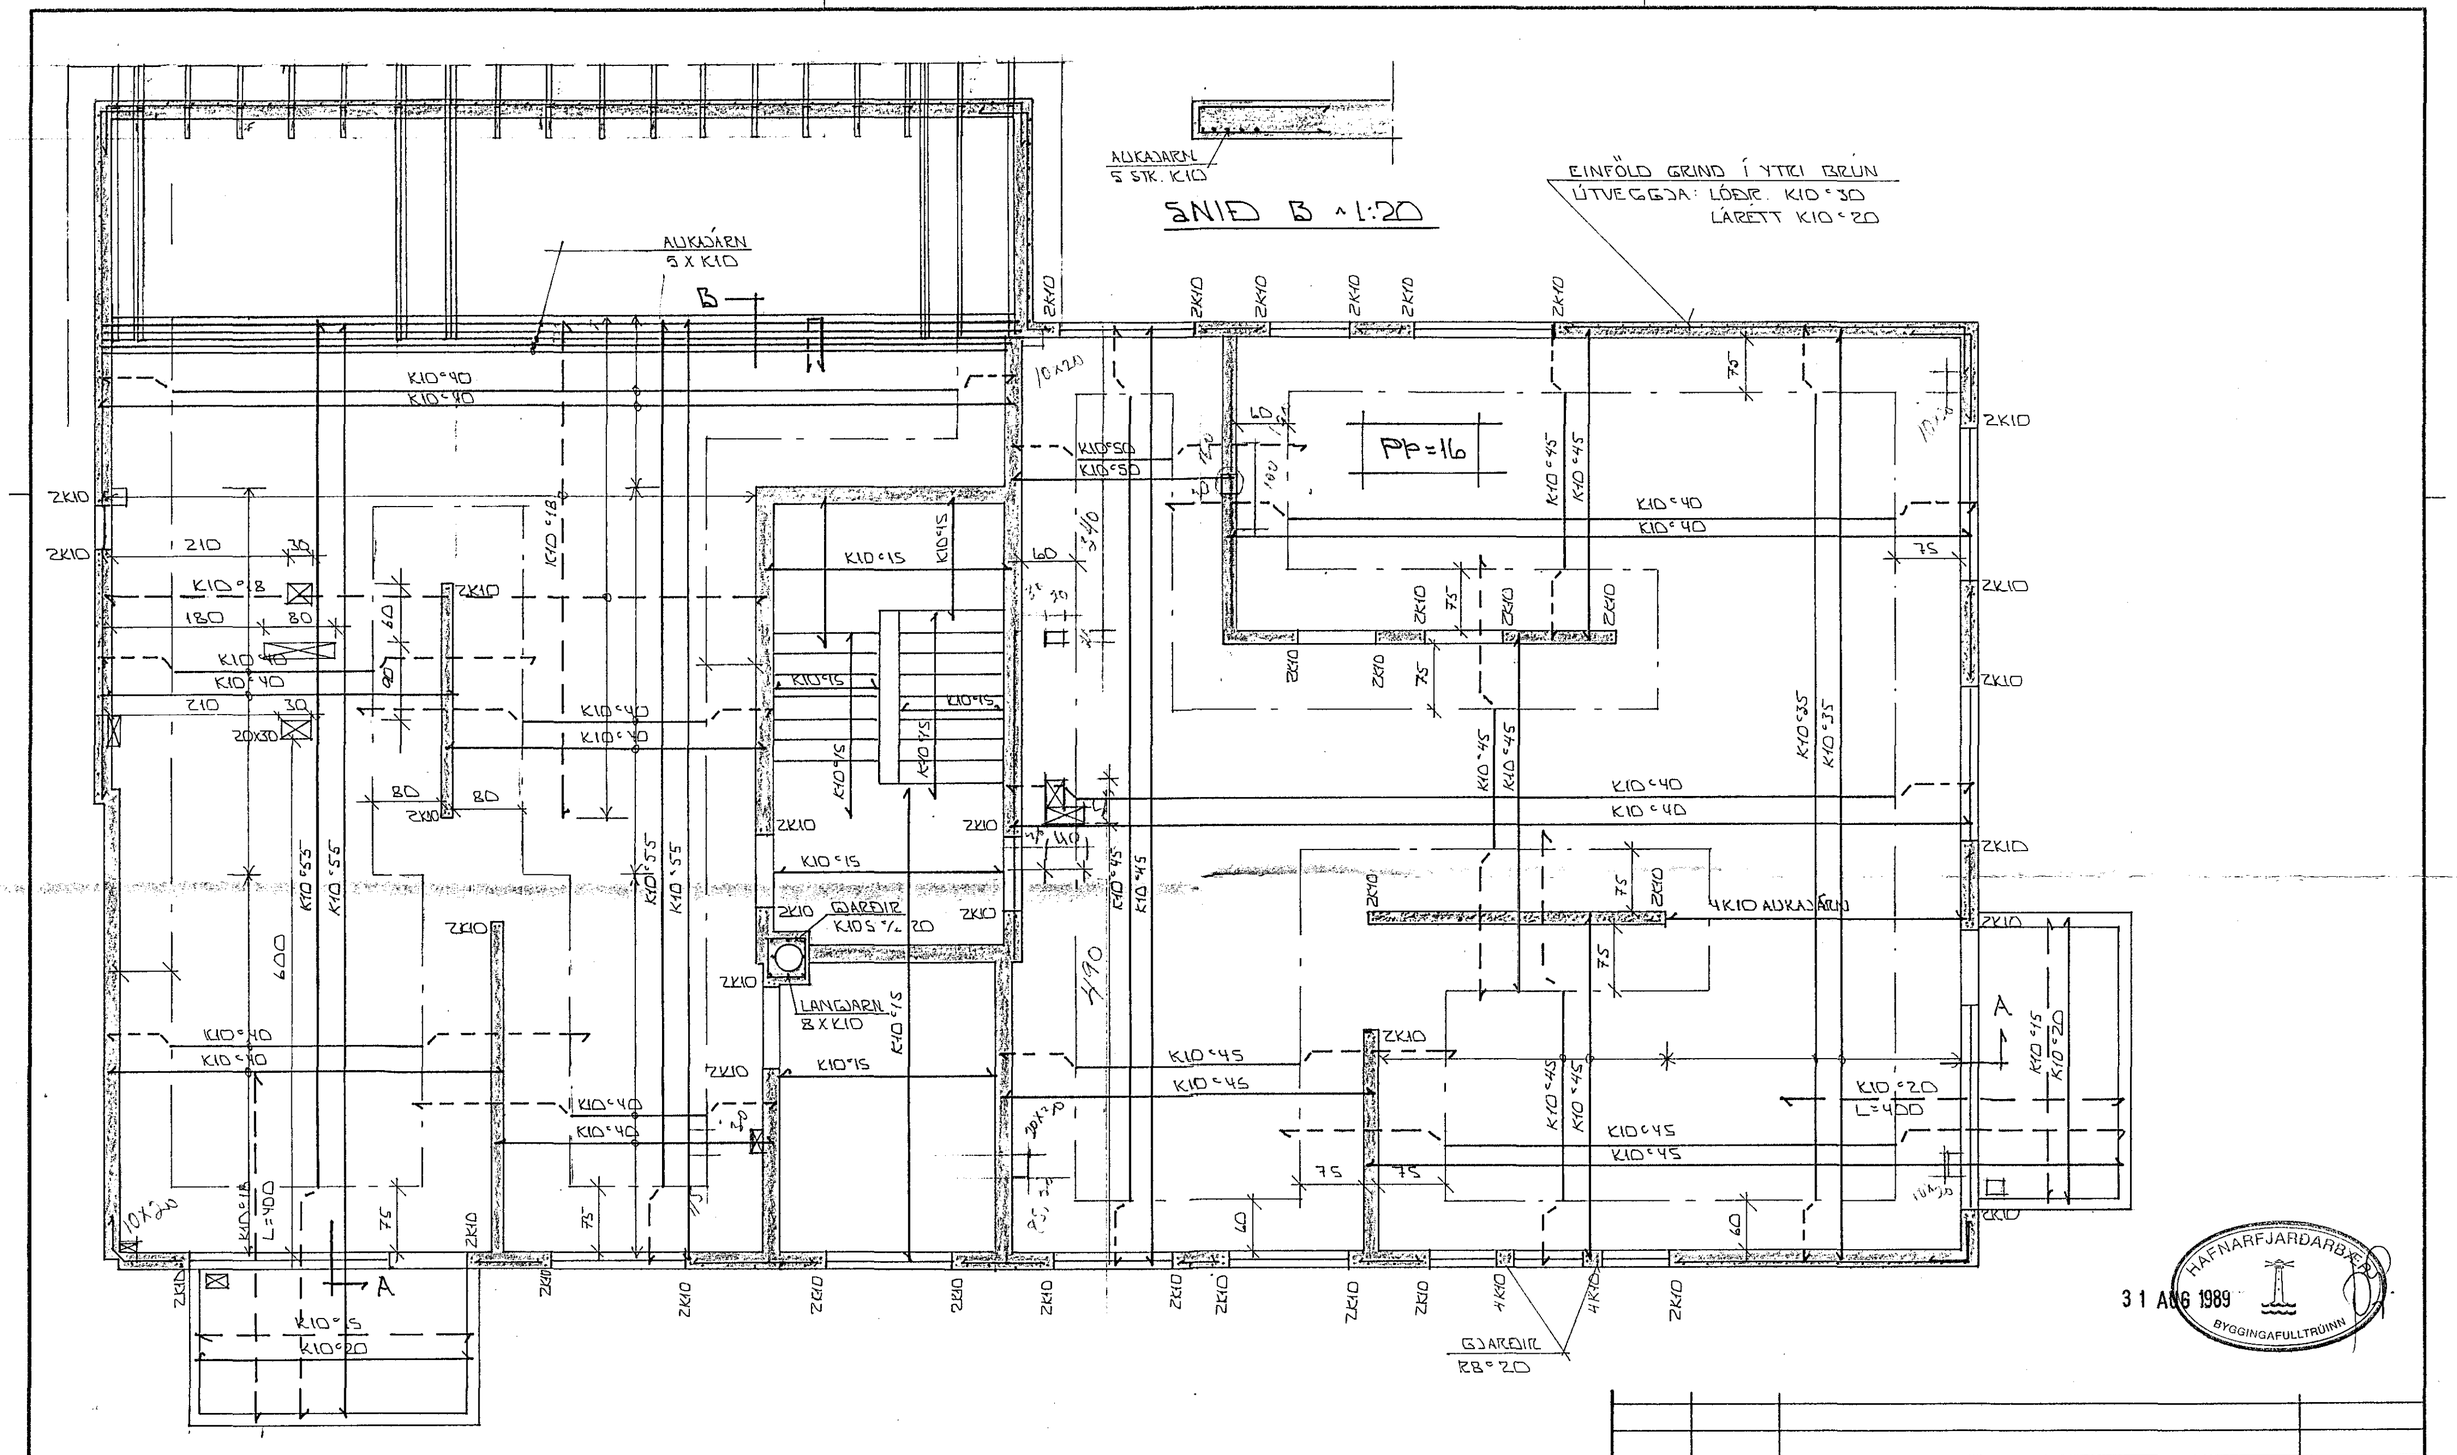

GRUNNMYND ∧ 1:50

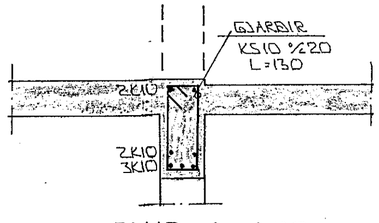

SNIÐ A ∧ 1:20

BR.NR.	DAGS.	EÐLI BREYTINGAR	SIGN.

SUÐURVANGUR 17 HAFNARFIRÐI

JÁRNBENDING: VEGGIR 2.HÆÐ OG PLATA YFIR 2.HÆÐ

MÆLIKV. ∧ 1:50

SIGURÐUR ÞORLEIFSSON TÆKNIFRÆÐINGUR F.T.F.I.

STRANDGÖTU 11 HAFNARFIRÐI SÍMI 54751

DAGS.	AG. 89
HANNAÐ	
TEIKNAÐ	
VERK NR.	8810
BLAÐ NR.	1-09